
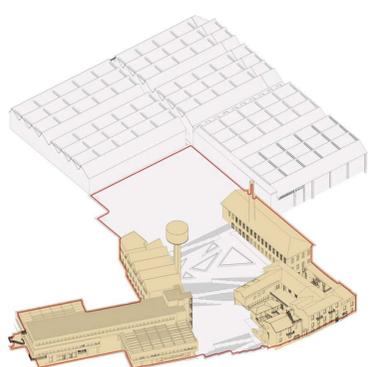


Legenda

- 18 Servizi Sociali
- 19 Ostello
- 20 Spazi Museali
- 21 Giardino pensile
- *1° Stralcio: opere escluse
- 22 Terrazzi
- ▲ Accesso pedonale

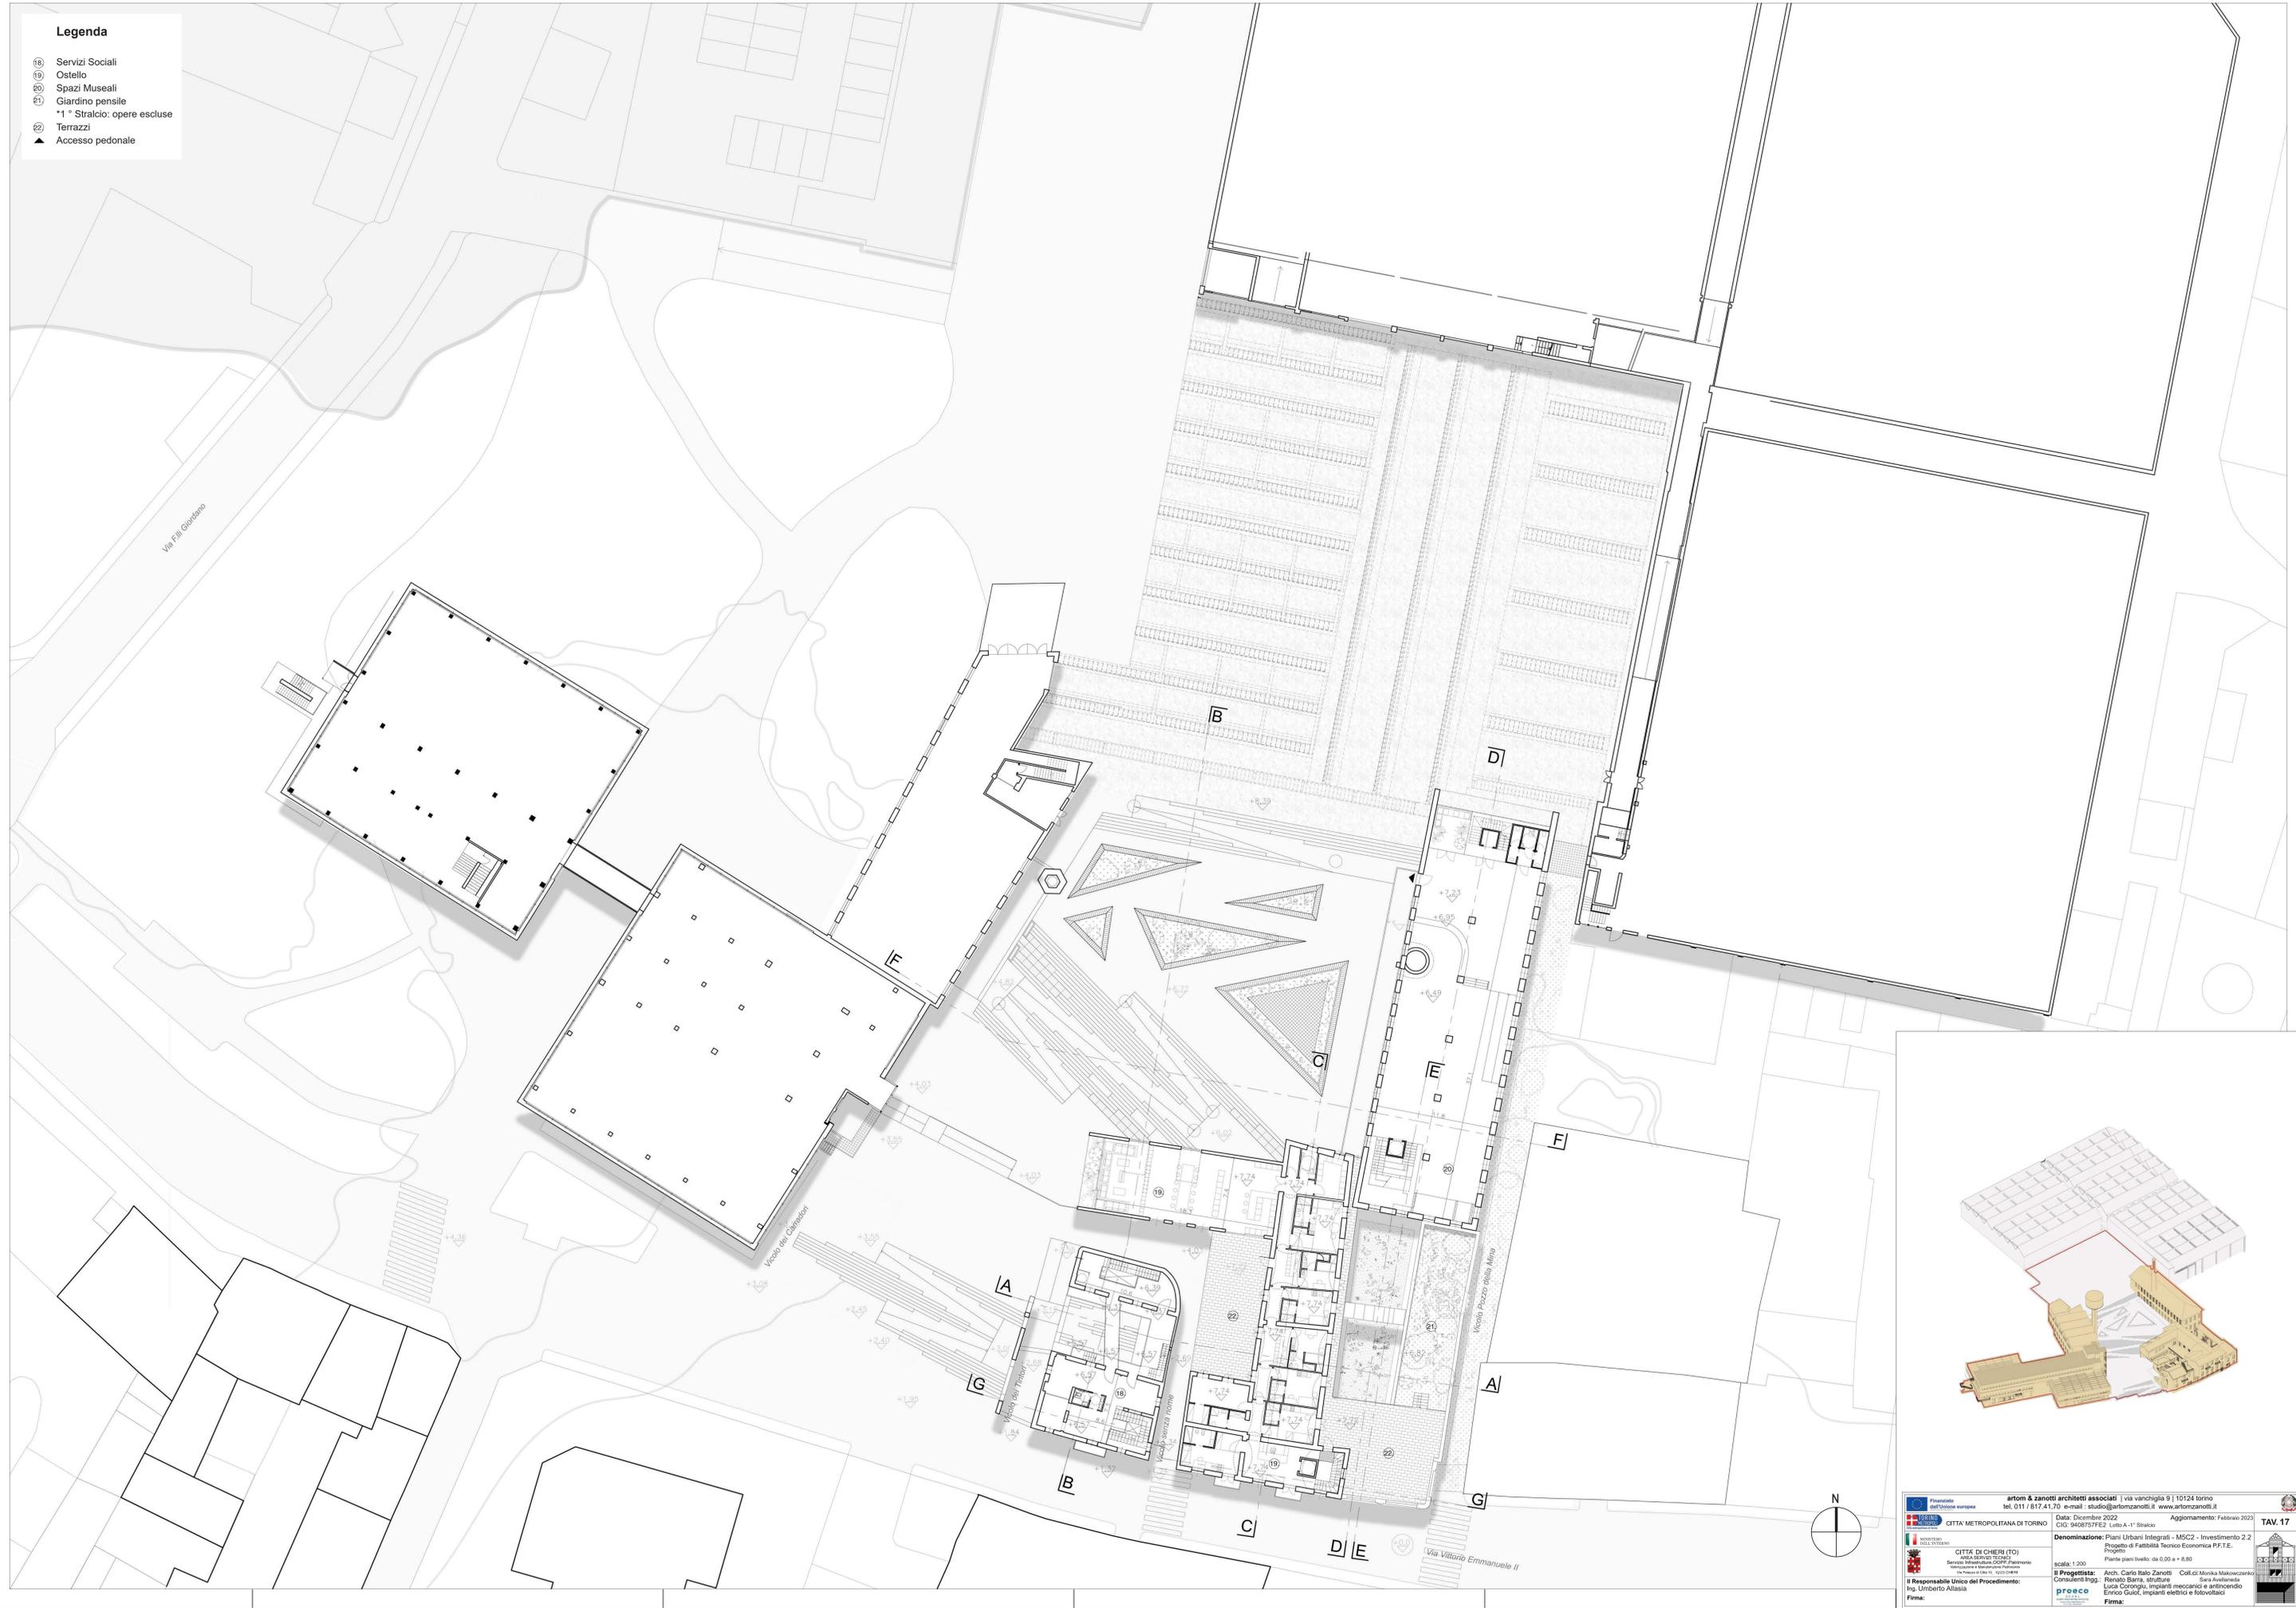

artom & zanotti architetti associati | via vanchiglia 9 | 10124 torino
tel. 011 / 817.41.170 - e-mail: studio@artomzanotti.it - www.artomzanotti.it

CITTA' METROPOLITANA DI TORINO | Data: Dicembre 2022 | Aggiornamento: Febbraio 2023
CIG: 940875FE2 - Lotto A-1° Stralcio

CITTA' DI CHERI (TO)
AREA SERVIZI TECNICI
Servizio Infrastrutture COOP/Panorama
Intervento: "Ristrutturazione e ampliamento"

Denominazione: Piani Urbani Integrati - MSC2 - Investimento 2.2
Progetto di Fattibilità Tecnico Economica P.F.T.E.
Progetto

Il Progettista: Arch. Carlo Ballo Zanotti | Coll. cl. Monika Malowczanska
Consulenti Ing. Renato Barra, strutture | Sta. Anselmiana
Ing. Luca Corongiu, impianti meccanici e antincendio
Ing. Umberto Allasia, Elettro Guai, impianti elettrici e fotovoltaici

Firma: **proco**

scala: 1:200
Pianta piano livello: da 0,00 a + 8,80

TAV. 17