



CITTÀ DI CHIERI

CITTÀ METROPOLITANA DI TORINO

Oggetto : Variante al Piano di Recupero di libera iniziativa, ambito n. 9
comparti n. 1 e 2, n. 166/2011.

Proprietà : Subalpina investimenti Società Semplice
Valenza Immobiliare S.r.l.
Curcio Guido
Valenza Enrica

LA PROPRIETA': Società Subalpina Investimenti S.S.

Società Valenza Immobiliare S.r.l.

Curcio Guido

Valenza Enrica



IL PROGETTISTA: arch. Niccolò Serione

tavola	descrizione	STATO FINALE	data di emissione
2.c	Pianta piano terreno.....	1:200	23/12/2022
6	Pianta piano primo.....	1:200	
	Pianta piano secondo.....	1:200	
	Pianta piano interrato.....	1:200	
		scala	
		1:200	

codice cliente	sottocodice	riferimento file	
A30/20		d04_tav_02c_rev06.dwg	
revisione	data	descrizione	redatto / collaboratore
00	03/05/2018	Varianti al PdR	arch. Donato Iannace
01	06/05/2019	inserimento estratto tavola sintesi geologica	geom. Gabriele Tomasiello
02	27/02/2020	aggiornamento Variante al P.d.R. 166/2011	arch. Niccolò Serione
03	15/04/2020	aggiornamento Variante al P.d.R. 166/2011	arch. Niccolò Serione
04	14/08/2020	aggiornamento Variante al P.d.R. 166/2011	arch. Niccolò Serione
05	16/06/2022	aggiornamento Variante al P.d.R. 166/2011	arch. Niccolò Serione
06	23/12/2022	aggiornamento Variante al P.d.R. 166/2011	arch. Niccolò Serione



GRUPPO TECNICO COORDINATO DA: dott. geom. Biagio Bianco
- arch. Eva Gentile - edilizia/layout/esecutivi
- arch. Maria Larifranco - architettura / design
- geom. Davide Morando - sicurezza / catasto / topografia
- ing. Giuseppe Borsellino - strutturista
- ing. Stefano Sapienza - acustica
- arch. Niccolò Serione - edilizia/urbanistica

STUDIO TECNICO

Dott. Geom. BIANCO Biagio
C.so VITTORIO EMANUELE 16/A
TEL.-FAX 011/943.46.15
E-MAIL: segreteria.stbianco@gmail.com
10020 ANDEZENO (TO)
PARTITA IVA 07647610018

PIANTA PIANO PRIMO - STATO FINALE


Scala 1:200



come da SCIA prot. n. 254/2016 e
CILA prot. n. 192/2016

PIANTA PIANO SECONDO - STATO FINALE



Scala 1:200

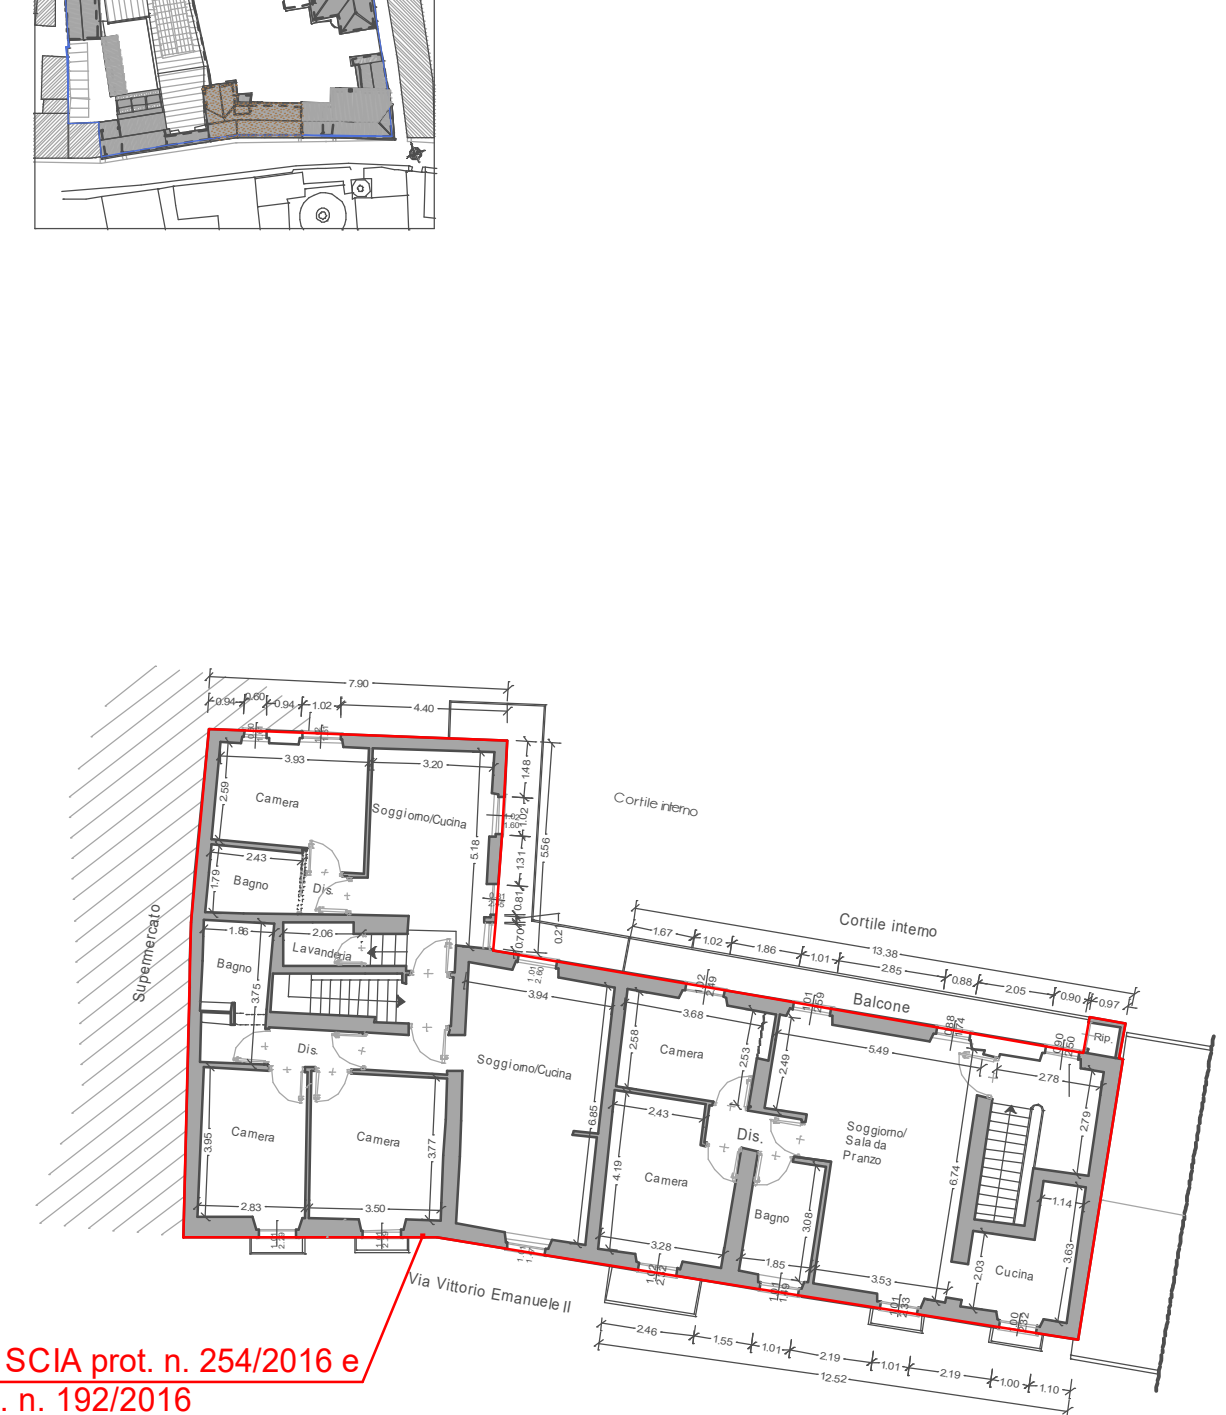

come da SCIA prot. n. 254/2016 e
CILA prot. n. 192/2016

PIANTA PIANO INTERRATO - STATO FINALE


Scala 1:200

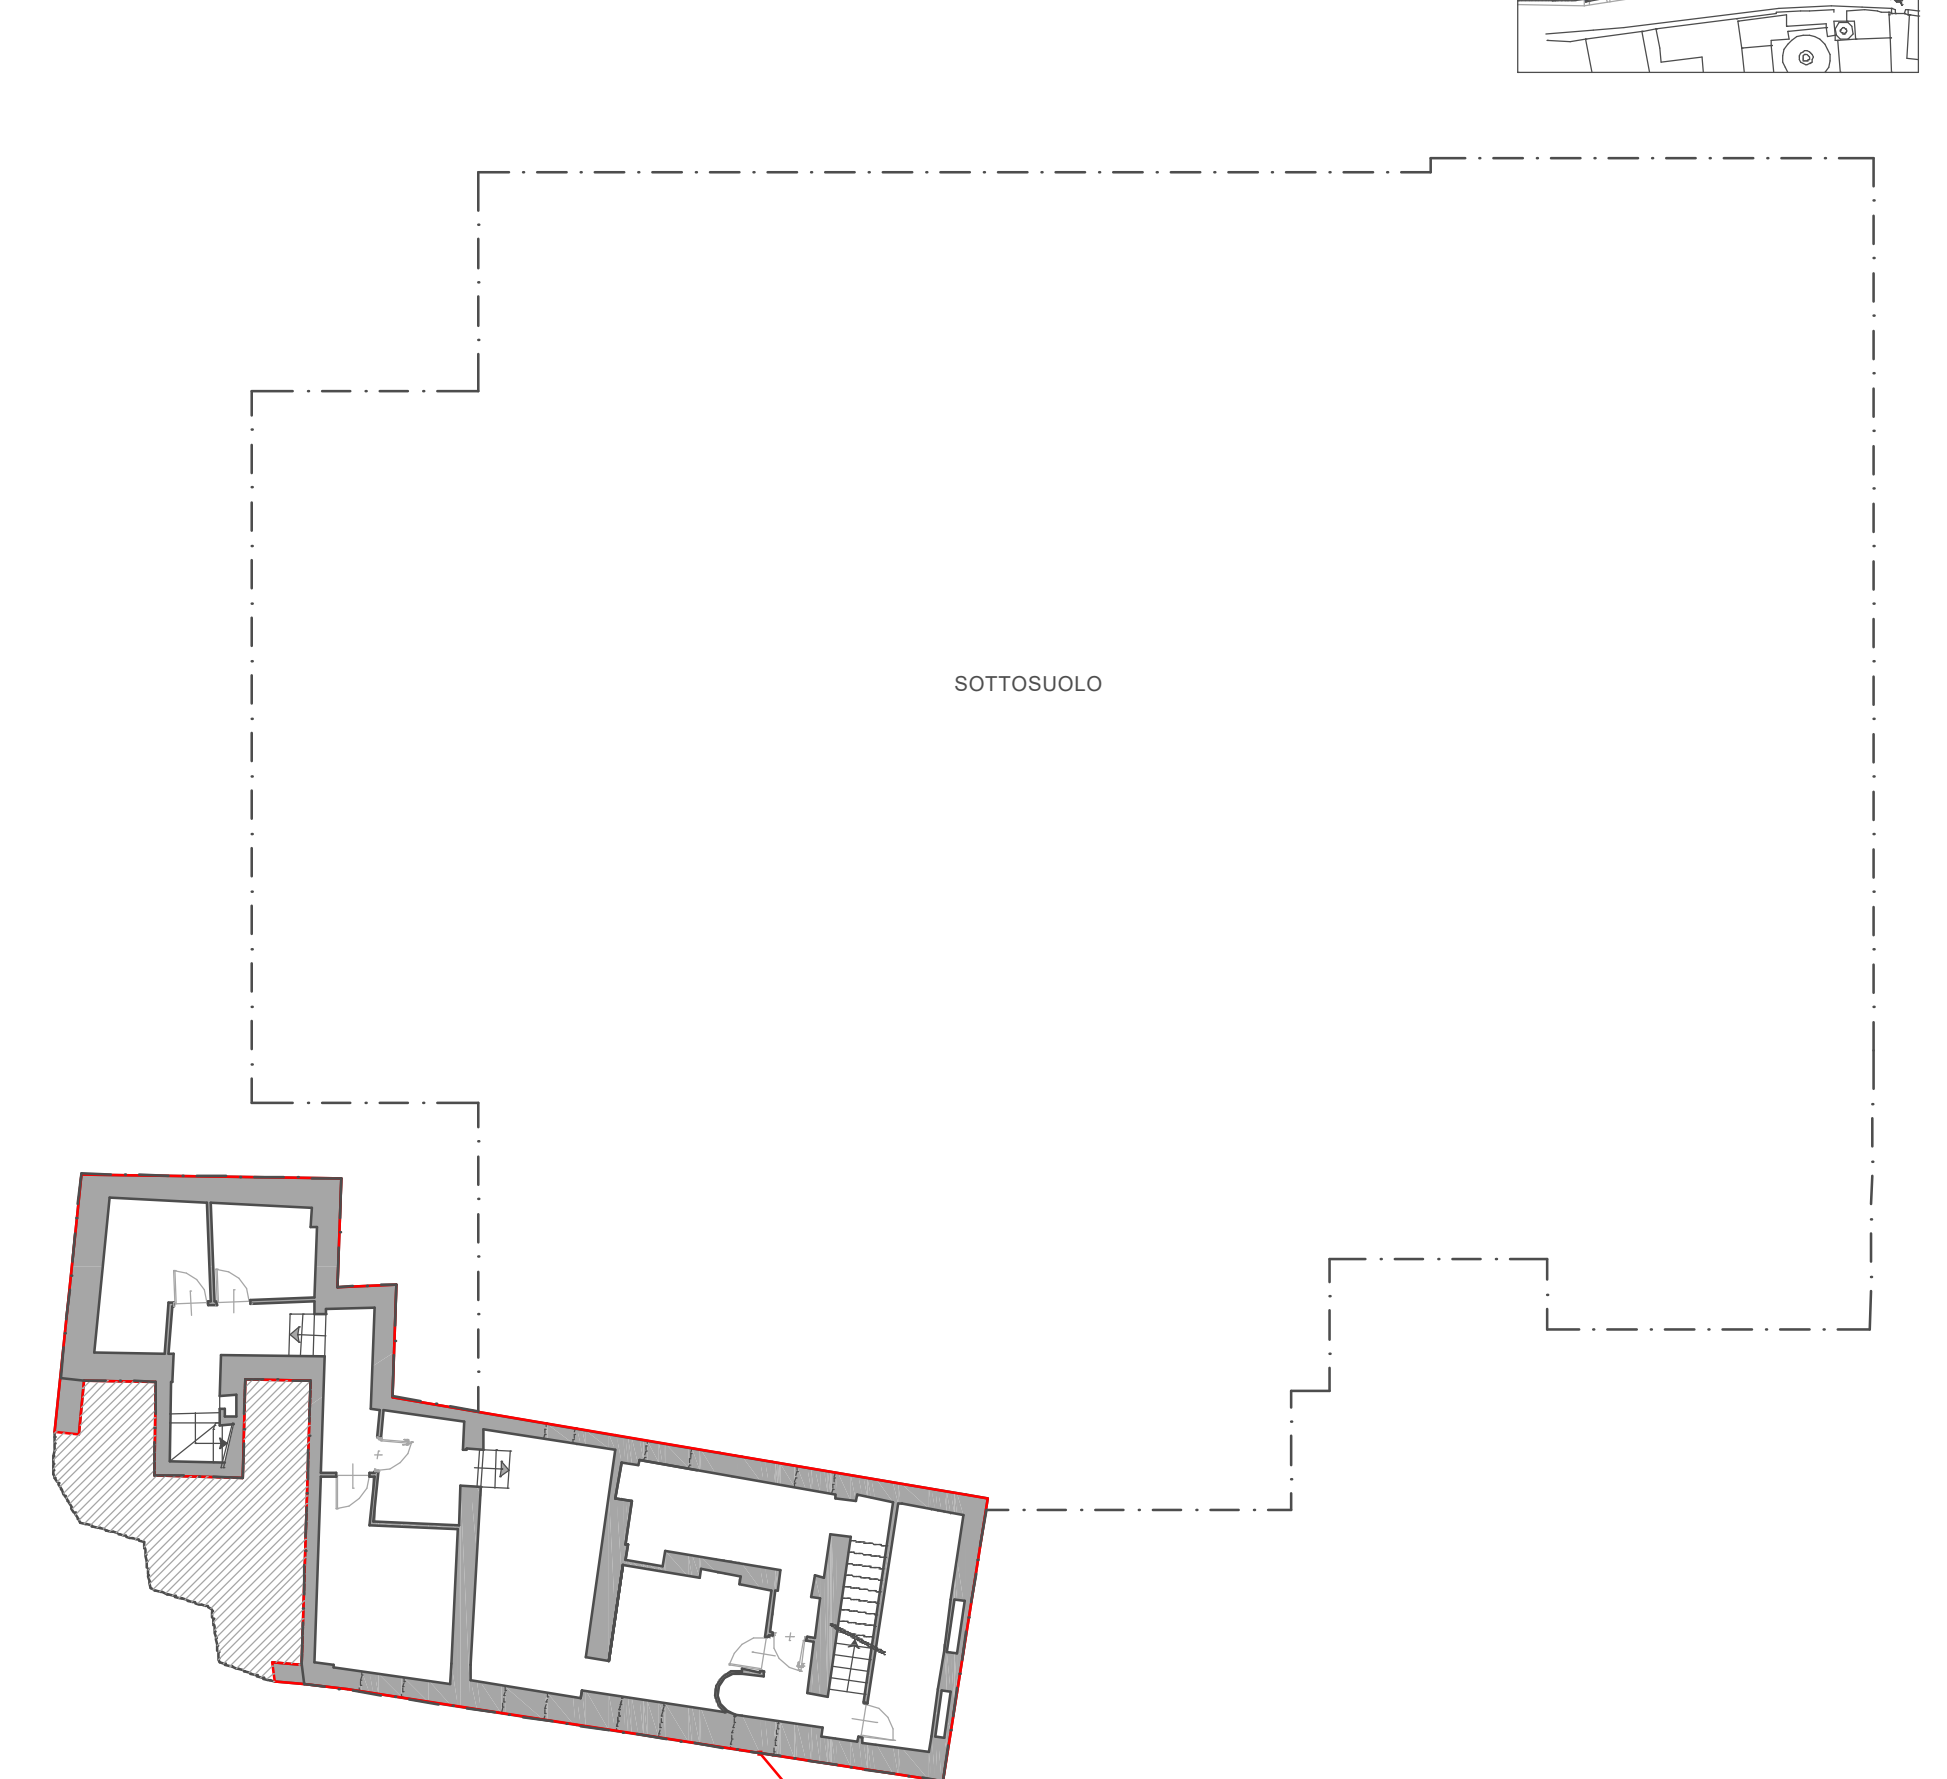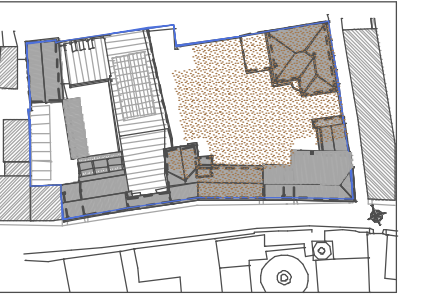

come da SCIA prot. n. 254/2016 e
CILA prot. n. 192/2016

PIANTA PIANO TERRENO - STATO FINALE

Scala 1:200

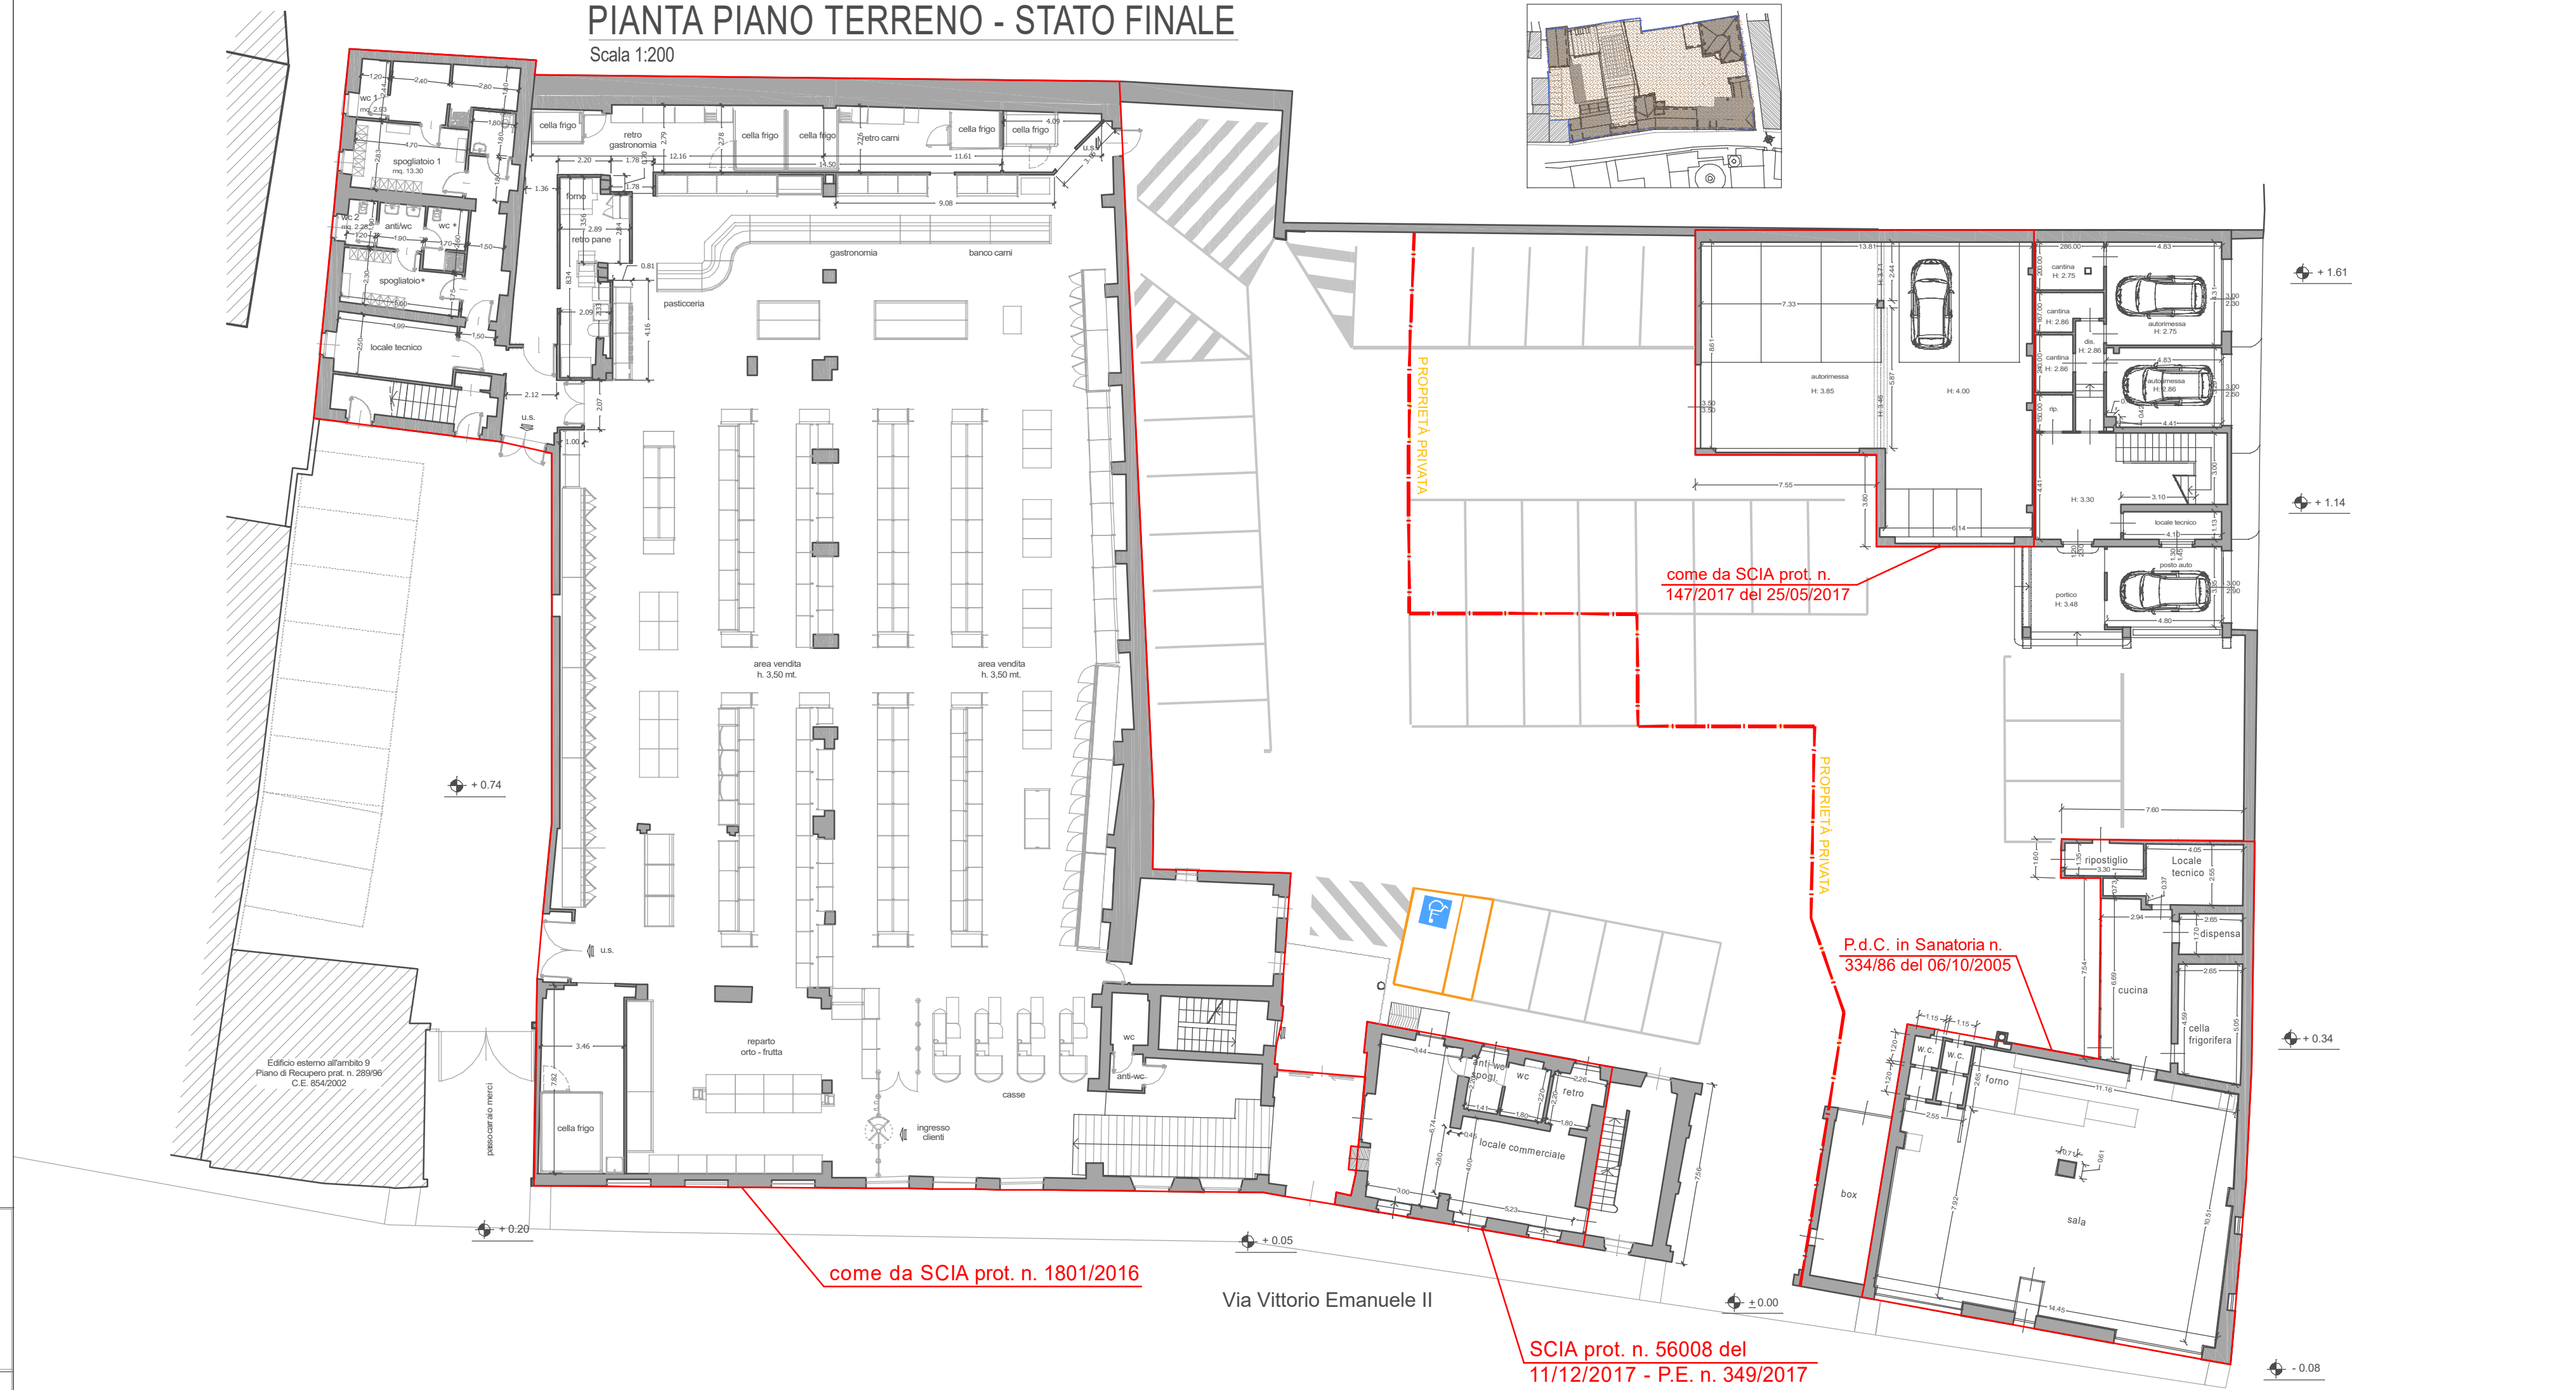

come da SCIA prot. n. 1801/2016

SCIA prot. n. 56008 del
11/12/2017 - P.E. n. 349/2017

come da SCIA prot. n.
147/2017 del 25/05/2017

P.d.C. in Sanatoria n.
334/86 del 06/10/2005