



Legenda

- 25 Servizi Sociali
- 26 Spazi Museali

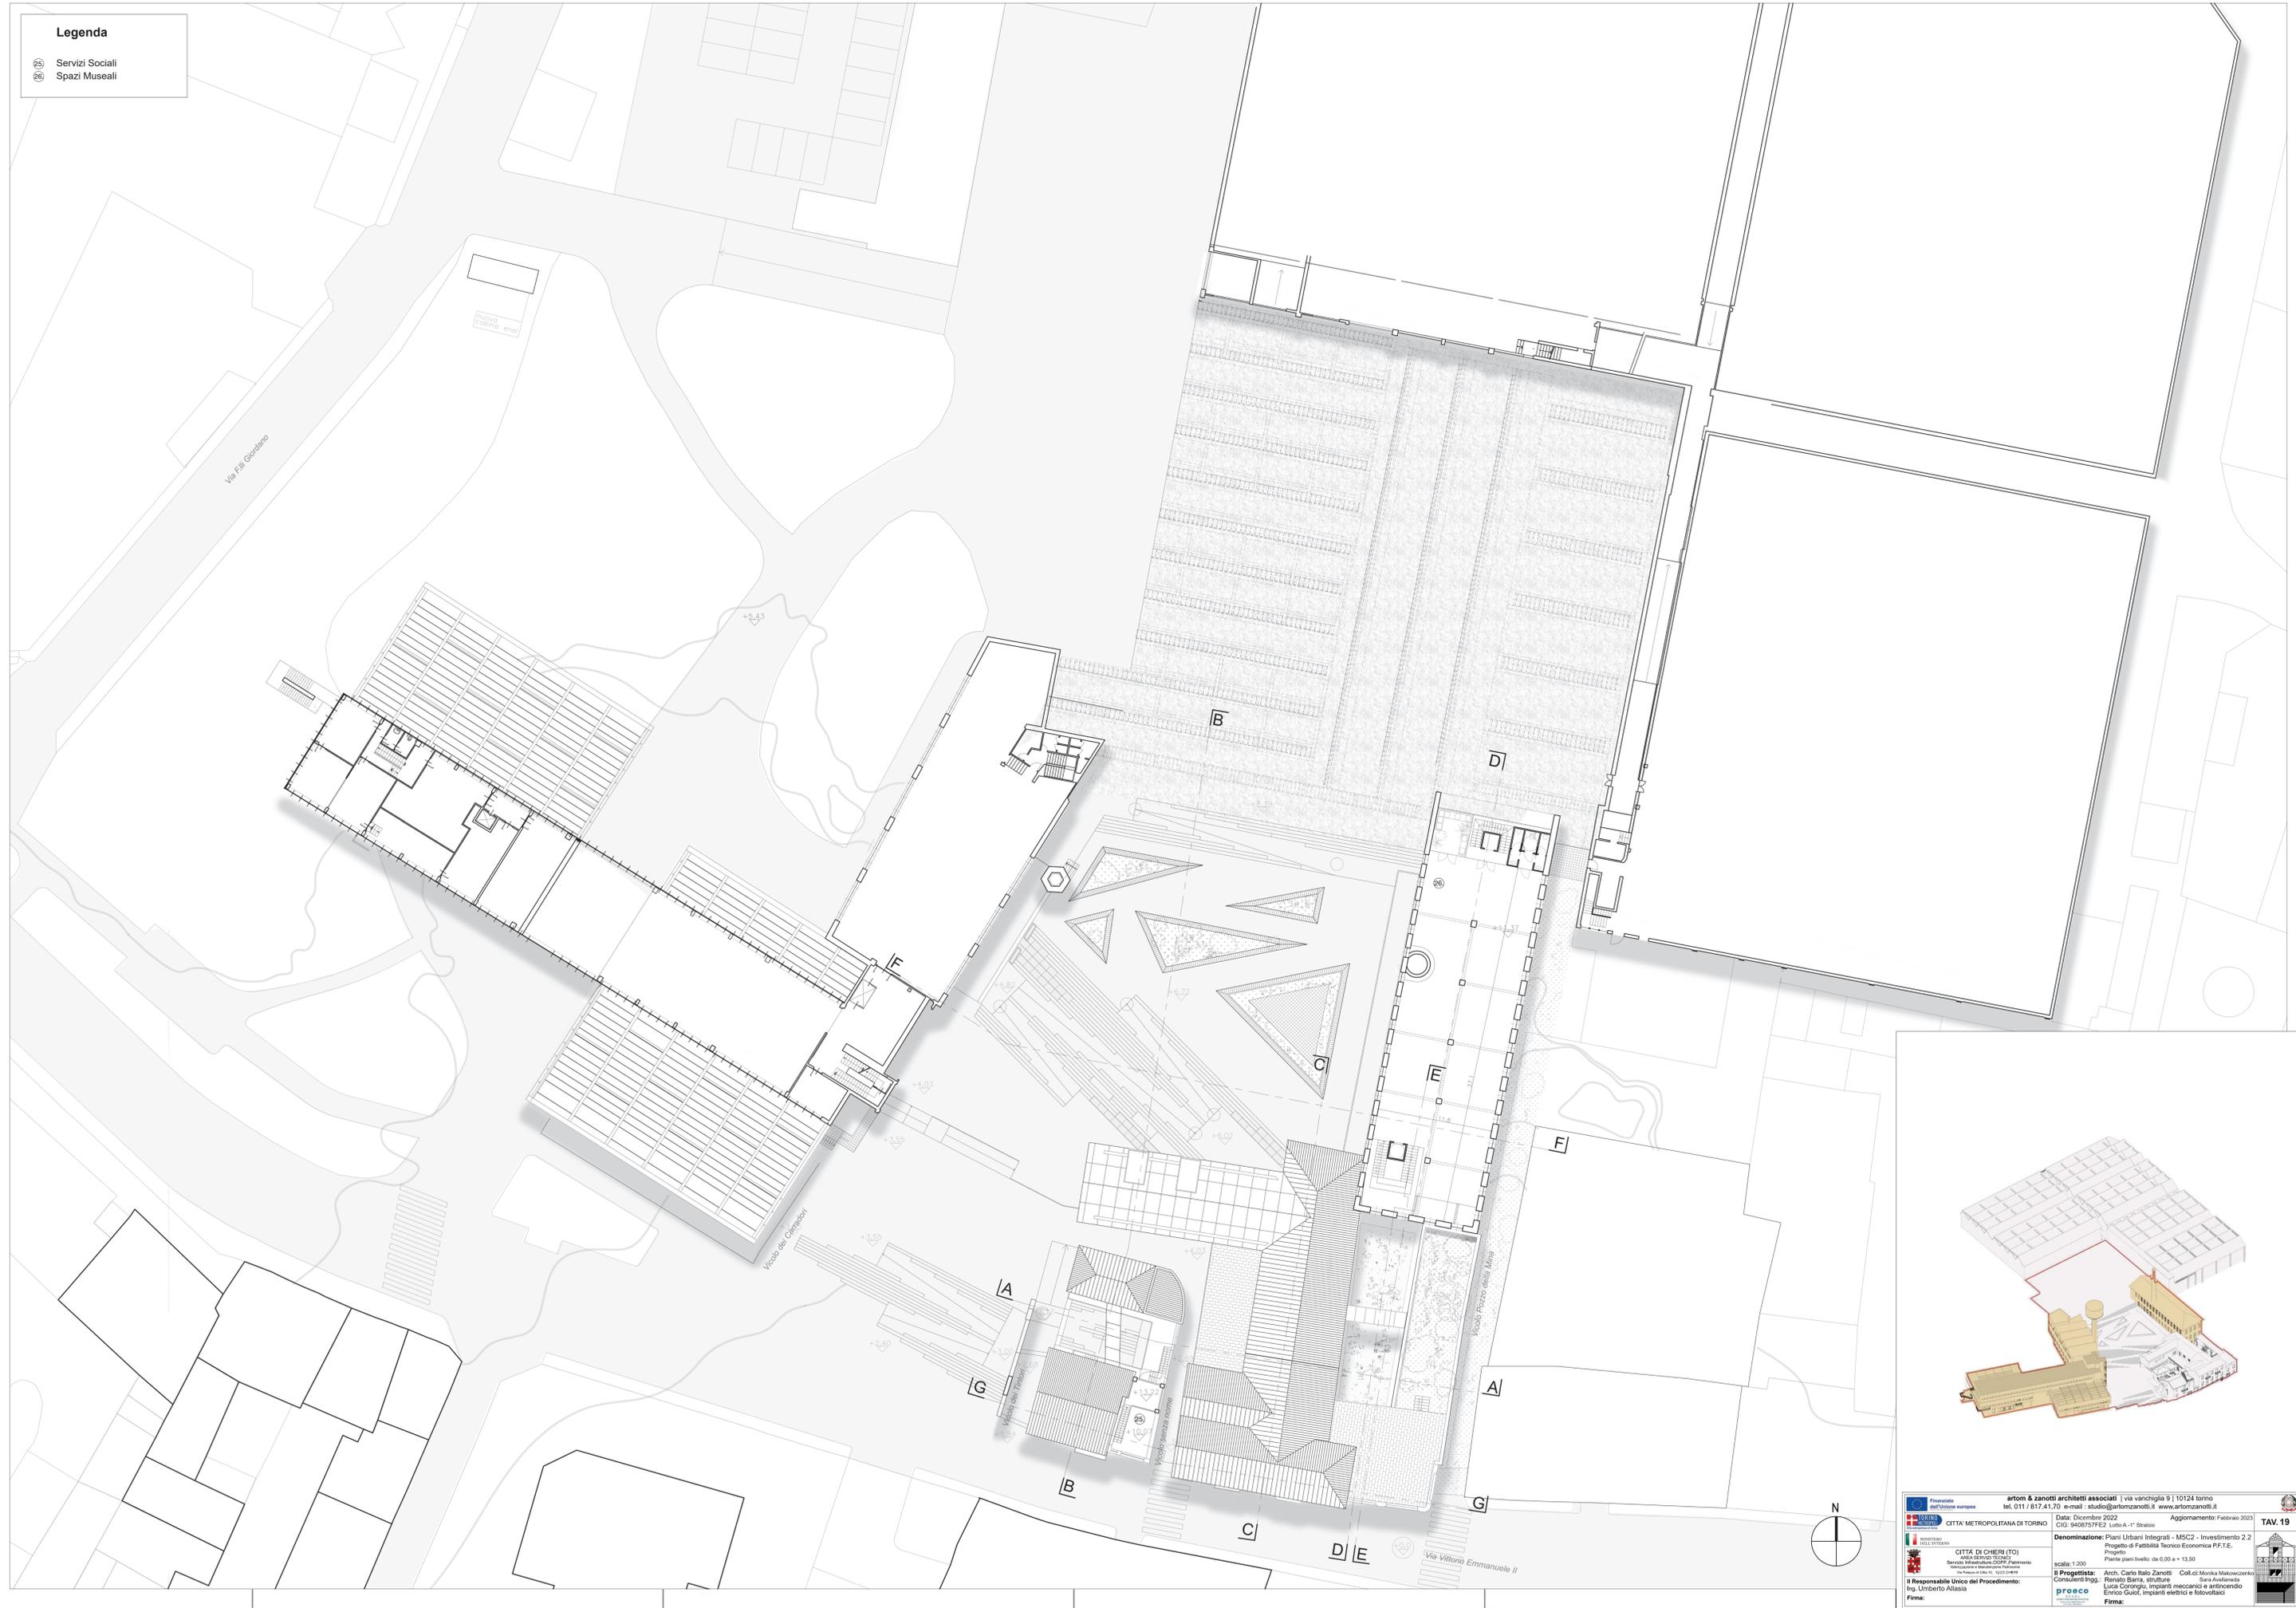

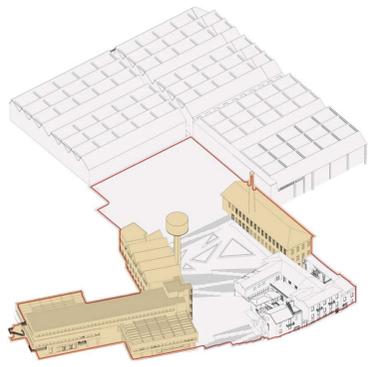

 <p>artom & zanotti architetti associati via vanchiglia 9 10124 torino tel. 011 / 817.41.70 - e-mail: studio@artozanotti.it - www.artozanotti.it</p>	<p>Data: Dicembre 2022 Aggiornamento: Febbraio 2023</p> <p>CIG: 940875FE2 - Lotto A-1° Stralzo</p>	<p>TAV. 19</p>
<p>CITTA' DI CHERI (TO) AREA SERVIZI TECNICI Servizio Infrastrutture COOP. Patrimonia Intervento di Ristrutturazione</p>	<p>Denominazione: Piani Urbani Integrati - MSC2 - Investimento 2.2 Progetto di Fattibilità Tecnico Economica P.F.T.E.</p> <p>scala: 1:200 Il Progettista: Arch. Carlo Ballo Zanotti Coll. di Monika Makowicz Controlli Ing.: Renato Barra, strutture Sara Avallone Luca Corongiu, impianti meccanici e antincendio Enrico Gucci, impianti elettrici e fotovoltaici</p>	 <p>Firma:</p>