
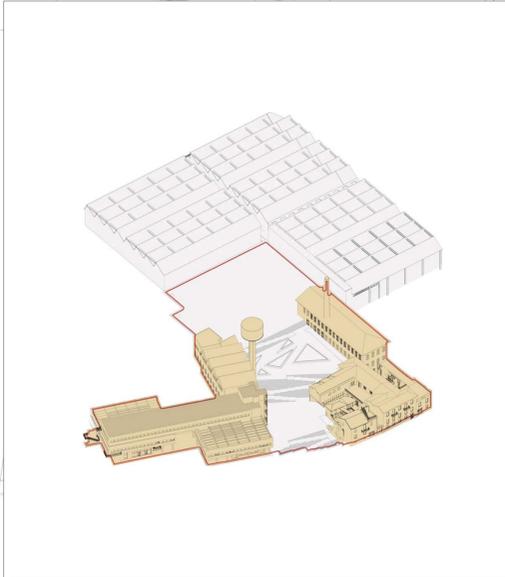


Legenda

- Ⓜ Servizi Sociali
- Ⓜ Soppalco - Spazi Museali

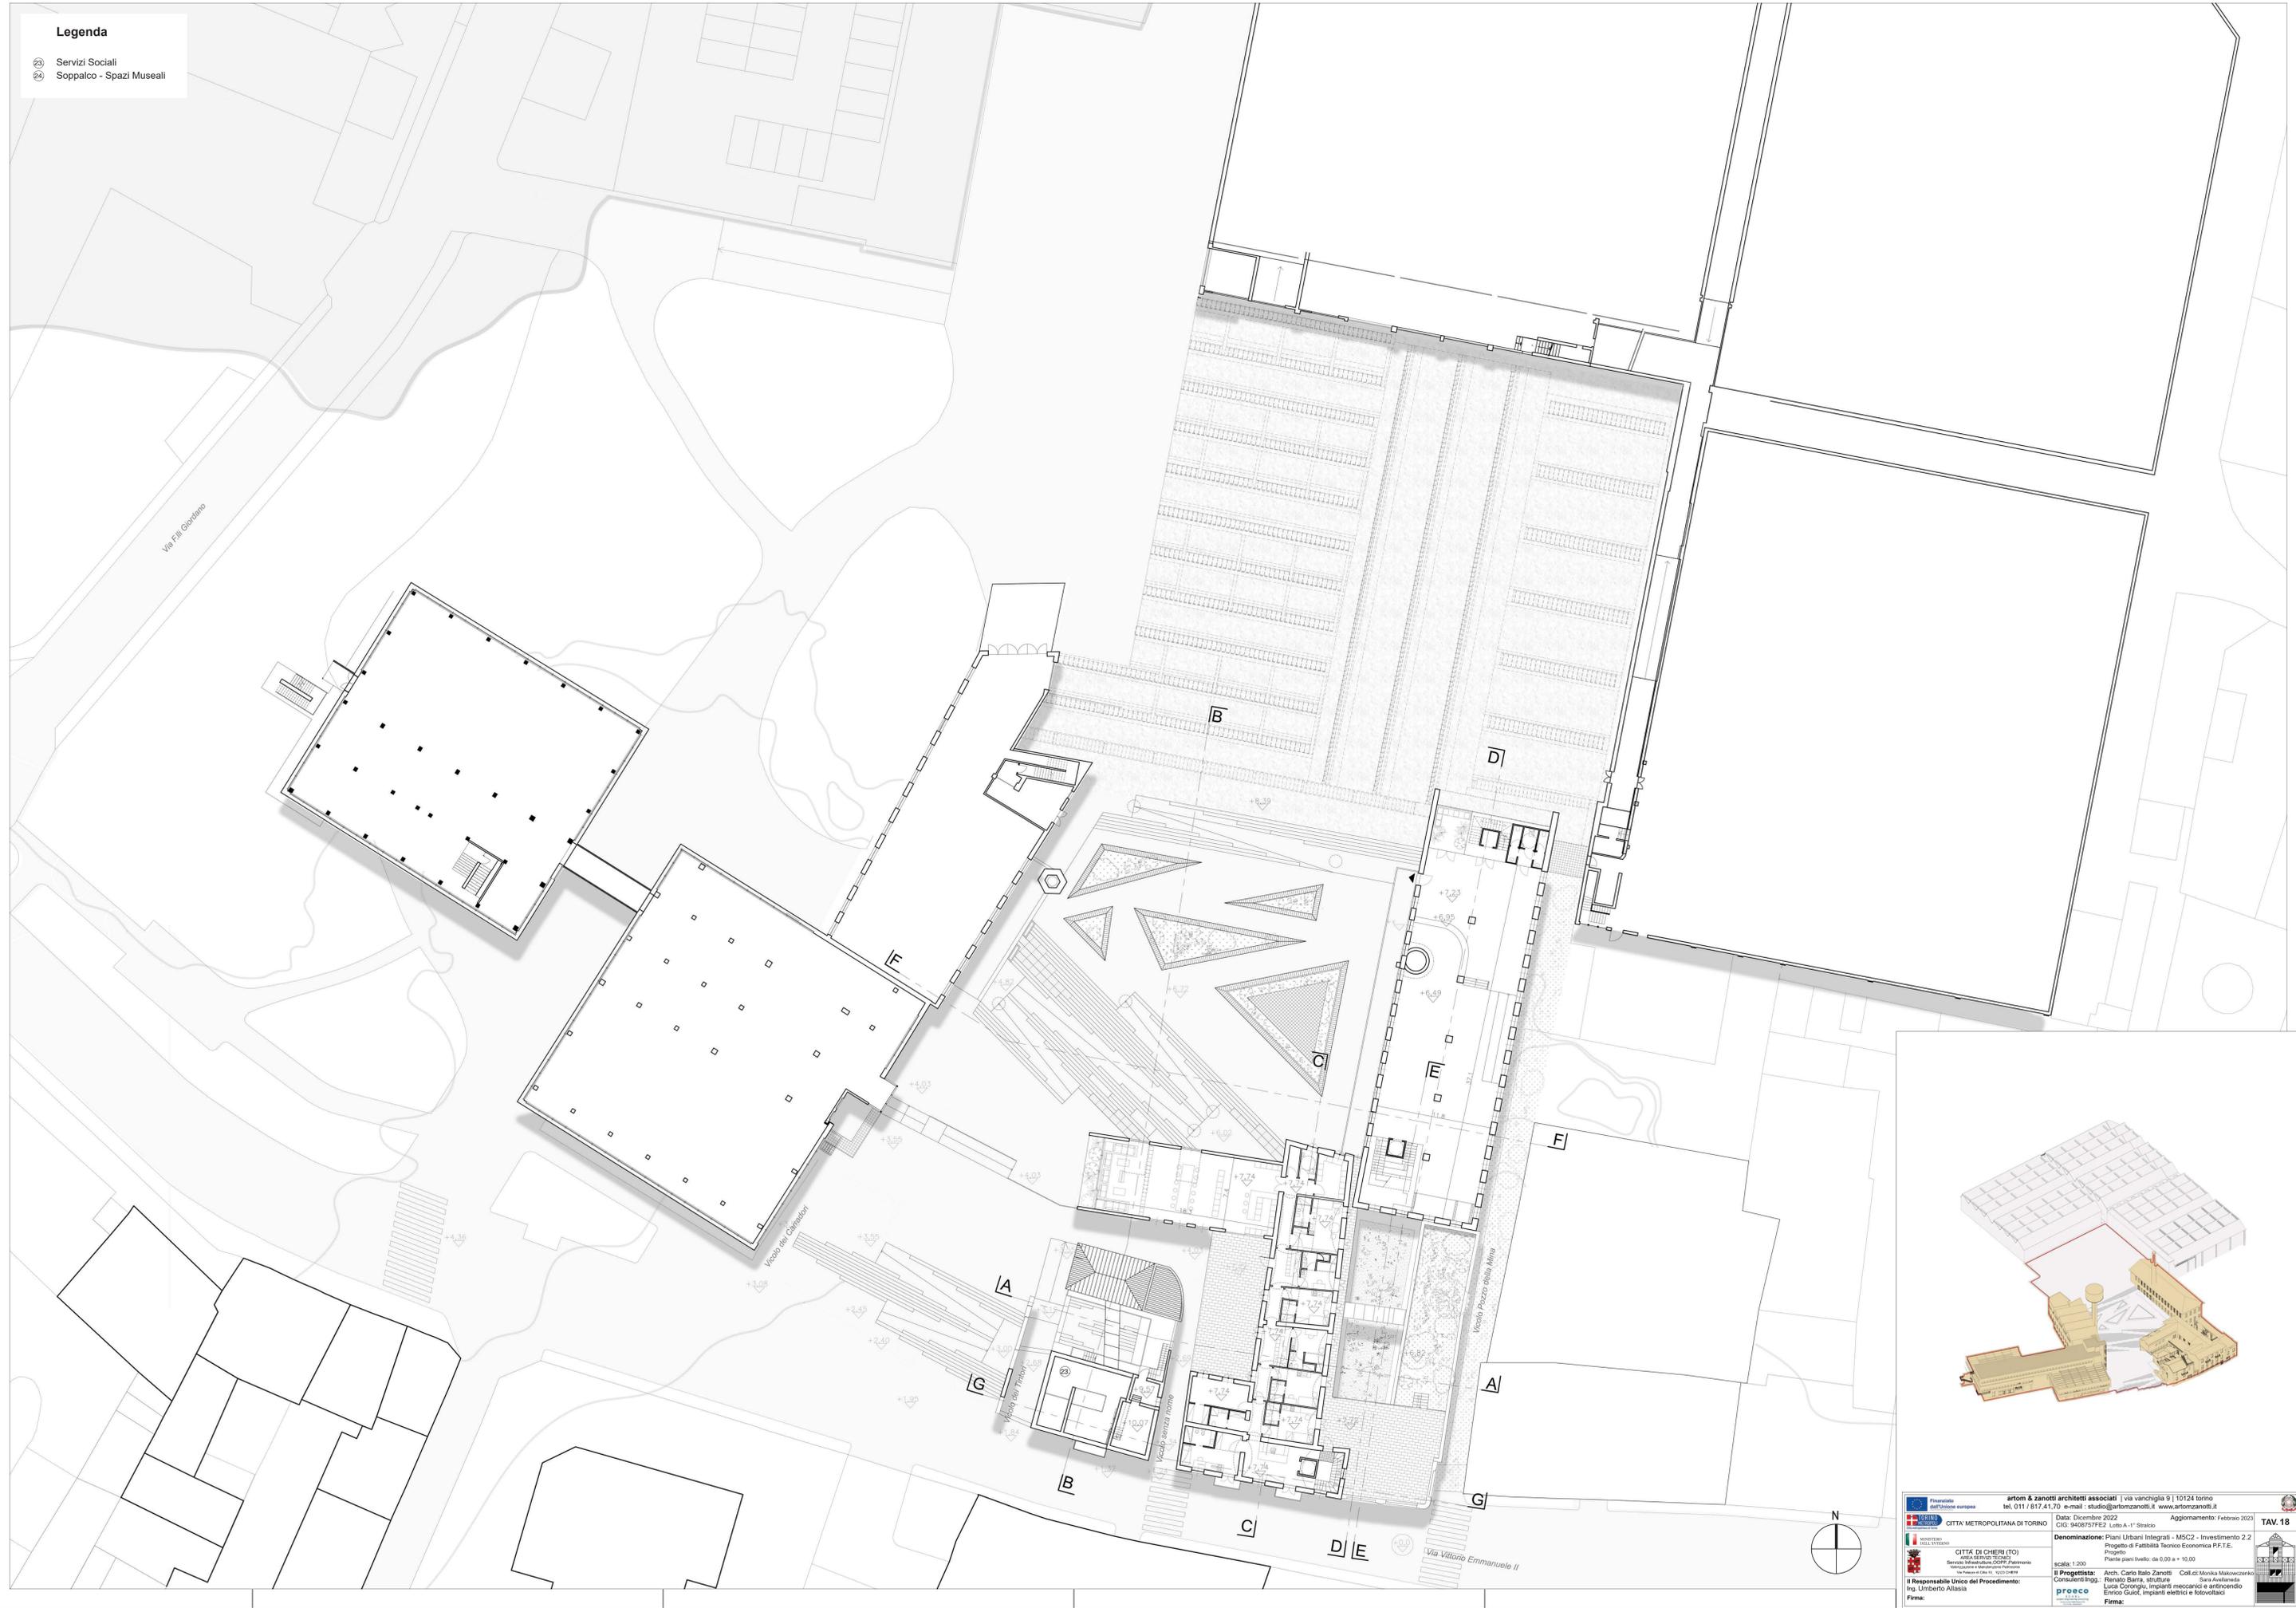

	Finanziato dall'Unione europea	artom & zanotti architetti associati via vanchiglia 9 10124 torino tel. 011 / 817.41.170 - e-mail: studio@artozanotti.it - www.artozanotti.it	Data: Dicembre 2022	Aggiornamento: Febbraio 2023
	CITTA' METROPOLITANA DI TORINO		CIG: 940875FE2 - Loto A-1' Stralcio	
	CITTA' DI CHERI (TO)	AREA SERVIZI TECNICI	Denominazione: Piani Urbani Integrati - MSC2 - Investimento 2.2	Progetto di Fattibilità Tecnico Economica P.F.I.E.
	Comune di Chieri	Servizio Infrastrutture COOP/Panorama	Progetto	Piante piante livello: da 0.00 a + 10.00
	Comune di Chieri	Responsabile Unico del Procedimento: Ing. Umberto Allasia	Il Progettista: Arch. Carlo Ballo Zanotti Consulenti Ing. Renato Barra, strutture Luca Corongiu, impianti meccanici e antincendio Enrico Gucci, impianti elettrici e fotovoltaici	Coll. di: Monika Malowczanska Stefania Anselmi
	procco		scala: 1:200	
	procco		Firma:	