CITTÀ DI CHIERI

CITTÀ METROPOLITANA DI TORINO

Oggetto : Variante al Piano di Recupero di libera iniziativa, ambito n. 9 comparti n. 1 e 2, n. 166/2011.

Proprietà : Subalpina investimenti Società Semplice
Valenza Immobiliare S.r.l.
Curcio Guido
Valenza Enrica

LA PROPRIETA': *Società Subalpina Investimenti S.S.*
09224830019

Società Valenza Immobiliare S.r.l.
10714420014

Curcio Guido
CRCGDI59R28L219P

Valenza Enrica
VLNNRC76A59C627U

IL PROGETTISTA: *arch. Niccolò Serione*
SRNNCL83D17C665F 10874150013

tavola **3.a** 6

descrizione INTERVENTO IN VARIANTE A - EX FABBRICATO D3
Pianta.....1:100
Prospetto.....1:100
Cromie.....1:50

data di emissione 23/12/2022

scala varie

codice cliente A30/20 | sottocodice | riferimento file d05_tav_03a_rev03.dwg

revisione	data	descrizione	redatto / collaboratore
00	03/05/2018	Variante al PdR	arch. Donato Iannece
01	27/02/2020	aggiornamento Variante al P.d.R. 166/2011	arch. Niccolò Serione
02	14/08/2020	aggiornamento Variante al P.d.R. 166/2011	arch. Niccolò Serione
03	23/12/2022	aggiornamento Variante al P.d.R. 166/2011	arch. Niccolò Serione

STUDIO TECNICO

GRUPPO TECNICO COORDINATO DA: dott. geom. Biagio Bianco
- arch. Eva Gentile - edilizia/layout/esecutivi
- arch. Marta Lanfranco - architettura / design
- geom Davide Morando - sicurezza / catasto / topografia
- ing. Giuseppe Borsellino - strutturista
- ing. Stefano Sapienza - acustica
- arch. Niccolò Serione - edilizia/urbanistica

STUDIO TECNICO
Dott. Geom. BIANCO Biagio
C.so VITTORIO EMANUELE 16/A
TEL.-FAX 011/943.46.15
E-MAIL segreteria.stbianco@gmail.com
10020 ANDEZENO (TO)
PARTITA IVA 07647610018

PERIMETRAZIONE AREA INTERVENTO IN VARIANTE

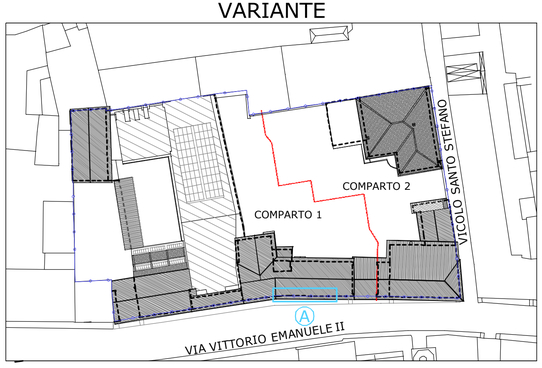

LEGENDA

- limiti area d'ambito oggetto di PdR
- divisione comparti
- Individuazione intervento in variante

INTERVENTO IN VARIANTE A - FABBRICATO D3

STRALCIO DI PIANTA PIANO TERRENO STATO LICENZIATO

Scala 1:100

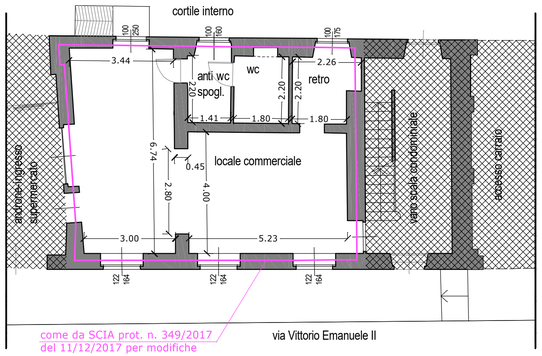

come da SCIA prot. n. 349/2017 del 11/12/2017 per modifiche interne

STRALCIO DI PIANTA PIANO TERRENO - SOVRAPPOSIZIONI

Scala 1:100

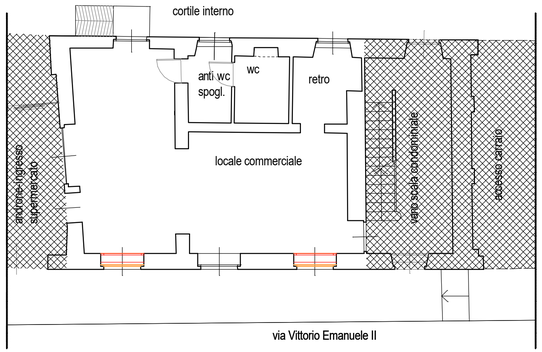

STRALCIO DI PIANTA PIANO TERRENO STATO IN VARIANTE AL P.d.R. n. 166/2011

Scala 1:100

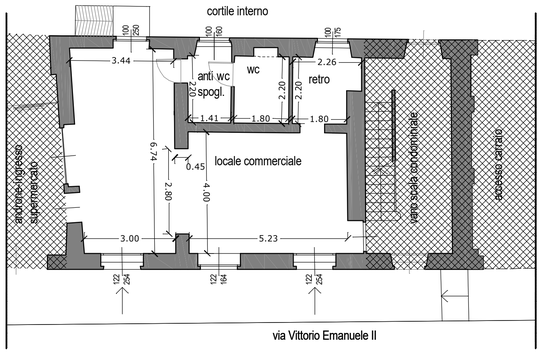

STRALCIO DI PROFILO 2 - STATO LICENZIATO

Scala 1:100

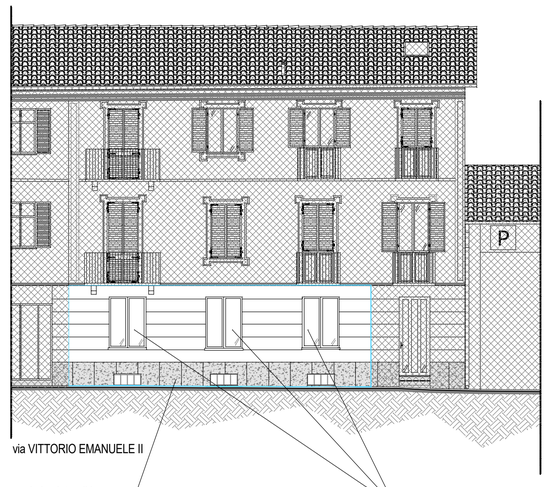

STRALCIO DI PROFILO 2 - SOVRAPPOSIZIONI

Scala 1:100

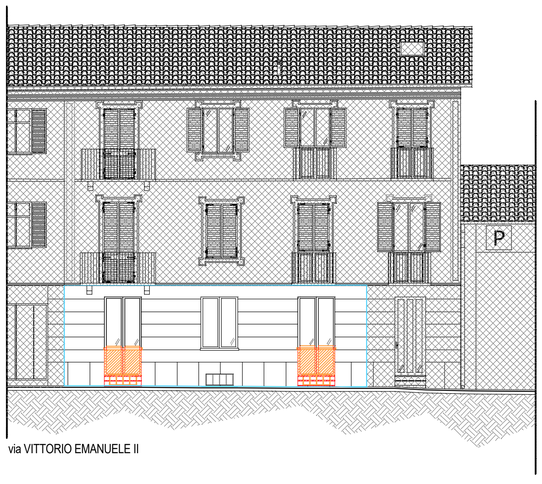

STRALCIO DI PROFILO 2 - STATO FINALE

Scala 1:100

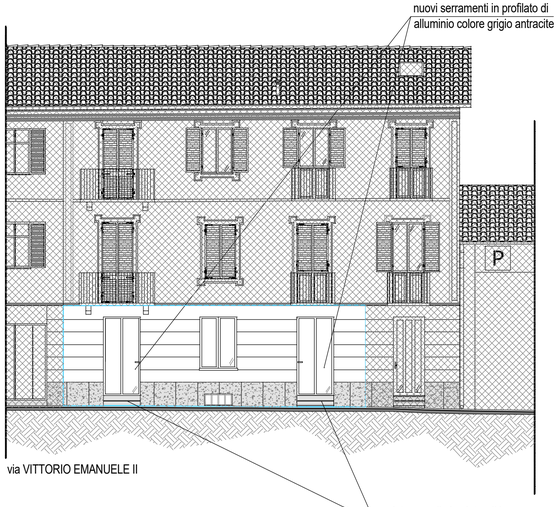

LEGENDA

- Individuazione interventi in variante
- Unità immobiliari non oggetto di variante

LEGENDA SOVRAPPOSIZIONI

- Nuove opere in progetto
- Demolizioni in progetto

CROMIE - COME DA P.d.C. n. 180/2014
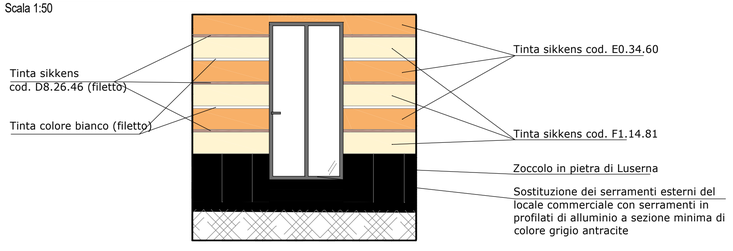
Scala 1:50