



CITTÀ DI CHIERI

CITTÀ METROPOLITANA DI TORINO

Oggetto : Variante al Piano di Recupero di libera iniziativa, ambito n. 9
comparti n. 1 e 2, n. 166/2011.

Proprietà : Subalpina investimenti Società Semplice
Valenza Immobiliare S.r.l.
Curcio Guido
Valenza Enrica

LA PROPRIETA': Società Subalpina Investimenti S.S.

Società Valenza Immobiliare S.r.l.

Curcio Guido

Valenza Enrica



IL PROGETTISTA: arch. Niccolò Serione

| tavola | descrizione | SOVRAPPOSIZIONI | data di emissione |
|------------|------------------------|-----------------|-------------------|
| 2.b | Pianta piano terreno | | 1:200 |
| | Pianta piano primo | | 1:200 |
| | Pianta piano secondo | | 1:200 |
| | Pianta piano interrato | | 1:200 |
| 6 | | | scala |
| | | | 1:200 |

| codice cliente | sottocodice | riferimento file |
|----------------|-------------|-----------------------|
| A30/20 | | d04_tav_02b_rev06.dwg |

| revisione | data | descrizione | redatto / collaboratore |
|-----------|------------|-----------------------------------------------|---------------------------|
| 00 | 03/05/2018 | Variante al PdR | arch. Donato Iannece |
| 01 | 06/05/2019 | inserimento estratto tavola sintesi geologica | geom. Gabriele Tomasiello |
| 02 | 27/02/2020 | aggiornamento Variante al Pd.R. 166/2011 | arch. Niccolò Serione |
| 03 | 15/04/2020 | aggiornamento Variante al Pd.R. 166/2011 | arch. Niccolò Serione |
| 04 | 14/08/2020 | aggiornamento Variante al Pd.R. 166/2011 | arch. Niccolò Serione |
| 05 | 16/06/2022 | aggiornamento Variante al Pd.R. 166/2011 | arch. Niccolò Serione |
| 06 | 23/12/2022 | aggiornamento Variante al Pd.R. 166/2011 | arch. Niccolò Serione |





GRUPPO TECNICO COORDINATO DA: dott. geom. Biagio Bianco
- arch. Eva Gentile - edilizia/layout/eseccutivi
- arch. Maria Larifranco - architettura / design
- geom. Davide Morando - sicurezza / catasto / topografia
- ing. Giuseppe Borsellino - strutturista
- ing. Stefano Sapienza - acustica
- arch. Niccolò Serione - edilizia/urbanistica

STUDIO TECNICO

Dott. Geom. BIANCO Biagio
C.so VITTORIO EMANUELE 16/A
TEL.-FAX 011/943.46.15
E-MAIL: segreteria.stbianco@gmail.com
10020 ANDEZENO (TO)
PARTITA IVA 07647610018

PIANTA PIANO TERRENO - OPERE IN VARIANTE

Scala 1:200

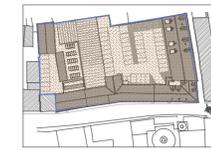
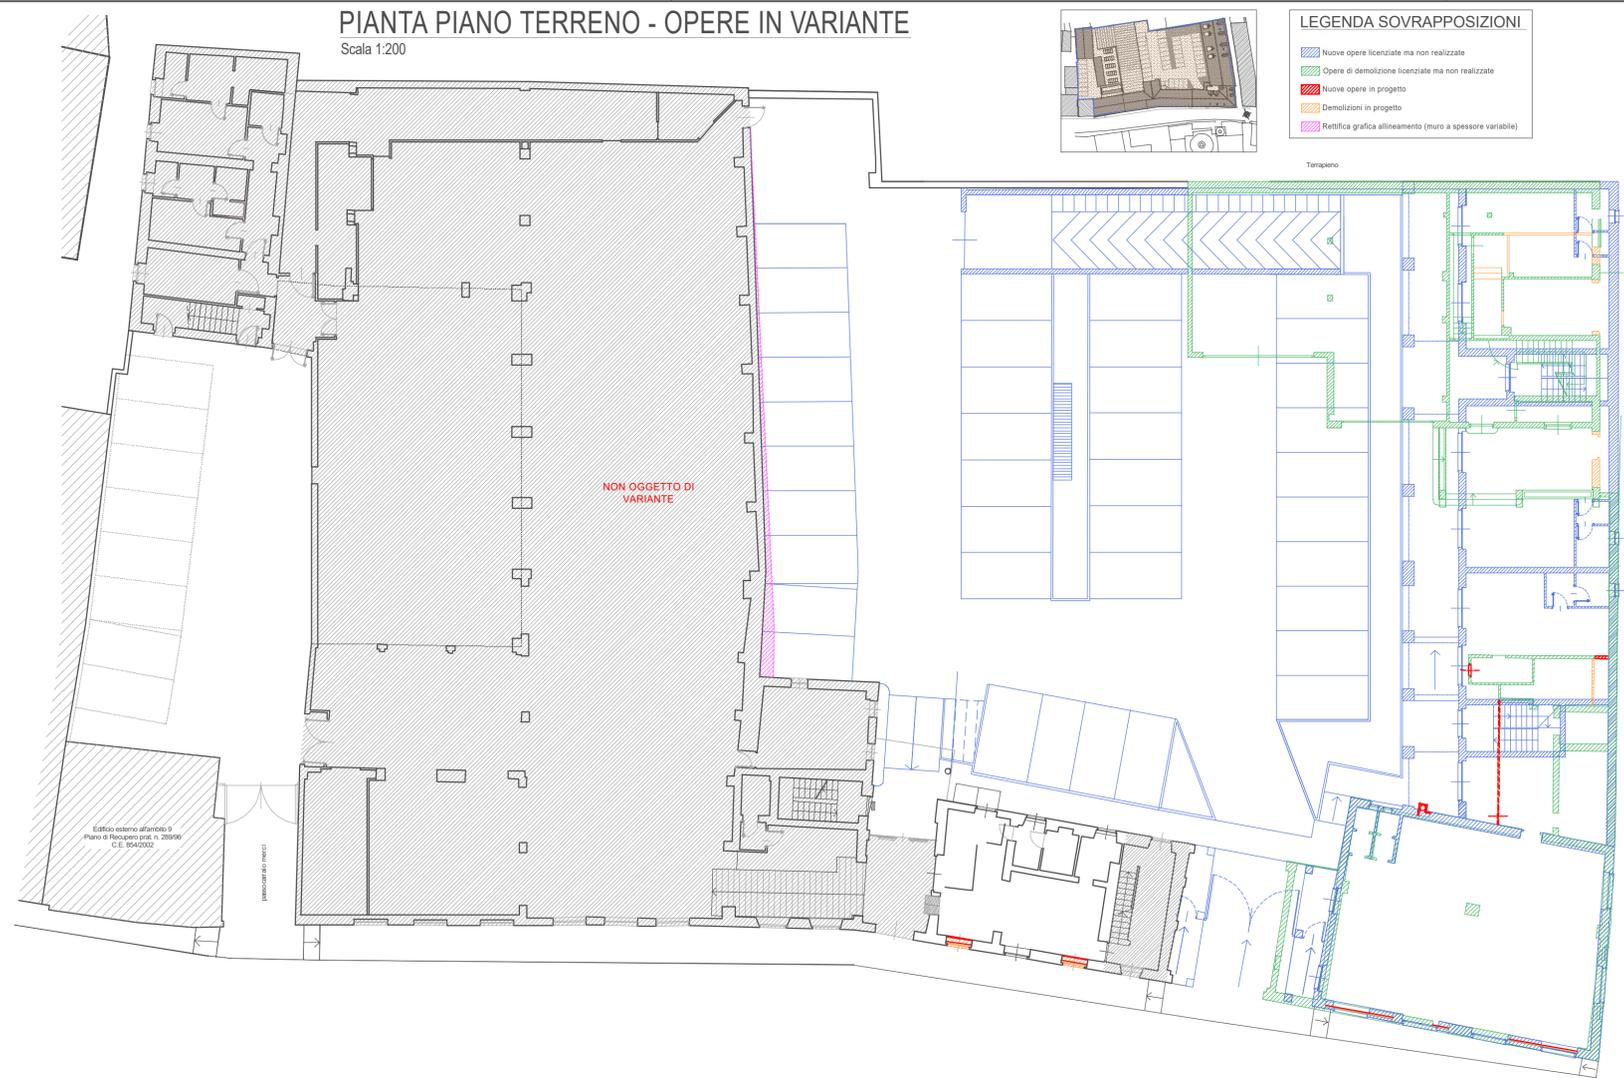


LEGENDA SOVRAPPOSIZIONI

- ▬ Nuove opere licenziate ma non realizzate
- ▬ Opere di demolizione licenziate ma non realizzate
- ▬ Nuove opere in progetto
- ▬ Demolizioni in progetto
- ▬ Rettifica grafica allineamento (muro a spessore variabile)



PIANTA PIANO PRIMO - OPERE IN VARIANTE

Scala 1:200

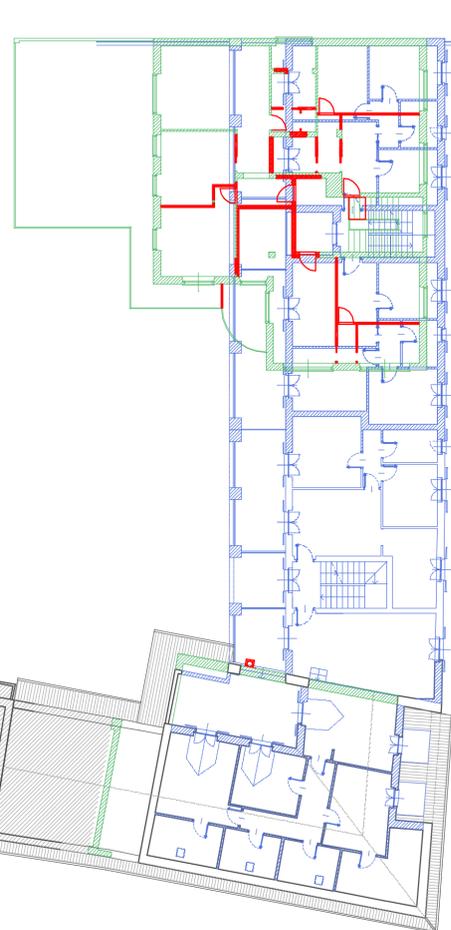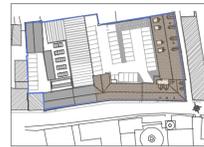

PIANTA PIANO SECONDO - OPERE IN VARIANTE

Scala 1:200

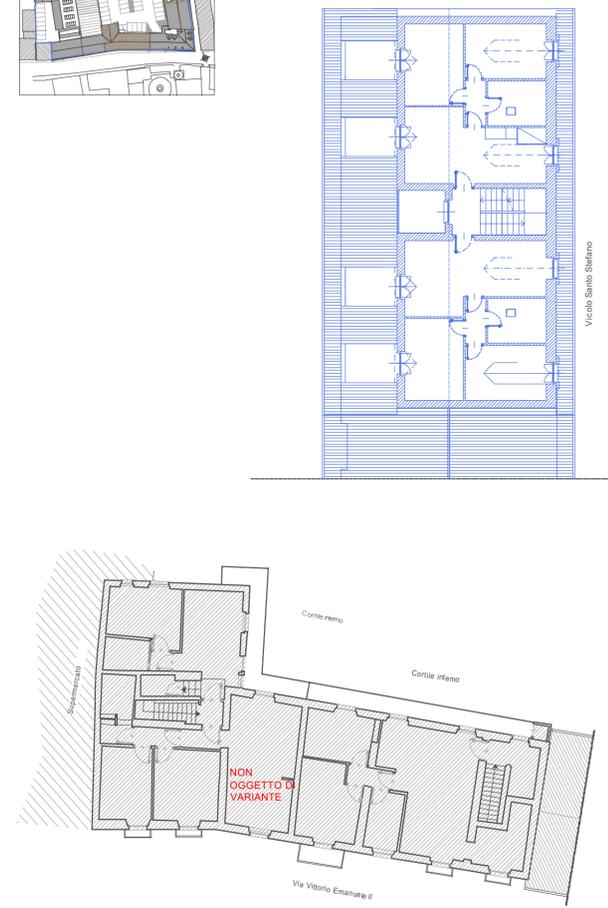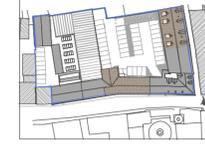

PIANTA PIANO INTERRATO - OPERE IN VARIANTE

Scala 1:200

