

Città di CHIERI


Provincia di Torino

PIANO REGOLATORE GENERALE

Approvato con Deliberazione della Giunta Regionale n. 36 - 18211 del 19.05.1997
PROGETTO DEFINITIVO
VARIANTE PARZIALE N° 35 AL P.R.G. C. VIGENTE
AI SENSI DELL'ART. 17 COMMA 5 L.R. 56/77 E S.M.I.

Tav. C.2.1bis Nord

PERIMETRO AREE NORMATIVE

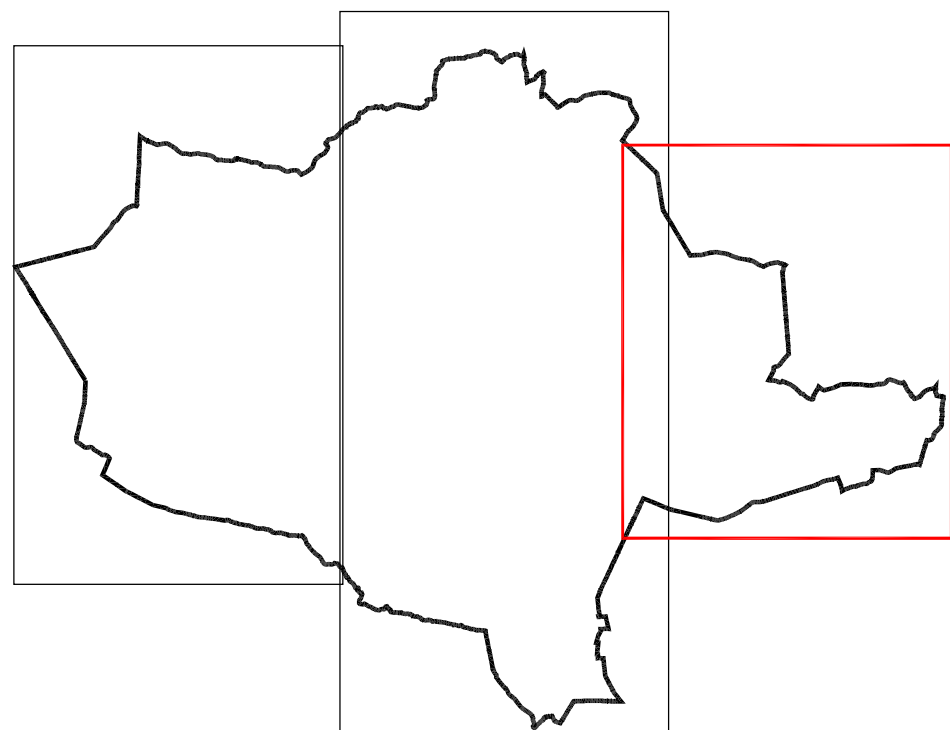

SCALA 1:5000

Progettazione: Area Programmazione e Sviluppo Territorio - Ufficio Pianificazione
LUGLIO 2022

