SADO - associati
Ingegneria e Architettura
www.sadoassociati.it
Arch. Antonello Sado
Via dei Mille, 42/a
10123 - Torino
Tel. 011.19706499 - Fax 011.19706499
e-mail antonello.sado@fastwebnet.it
Ing. Angelo Sado
Via G.Bove, 14
10129 - Torino
Tel. 011.505997 - Fax 011.505997
e-mail angelo.sado@fastwebnet.it
COLLABORATORI:
Arch. Alessio Patrucco
Arch. Alessandra Ghignone

Regione Piemonte — Città metropolitana di Torino

CITTA' DI CHIERI

PROGETTO di Fattibilità Tecnica ed Economica - Definitivo

RIQUALIFICAZIONE PIAZZA CAVOUR
ED INCROCIO VIA VITTORIO EMANUELE
CON VIA PALAZZO DI CITTÀ

RESPONSABILE DEL PROCEDIMENTO
Ing. Andrea Verucchi

TITOLO
ABACO
ILLUMINAZIONE
STATO ATTUALE

TAVOLA **9**

SCALA **1:500**

DATA	Settembre 2018	ARCHIVIO	
REVISIONI		FILE	Tav Definitivo Chieri

ILLUMINAZIONE

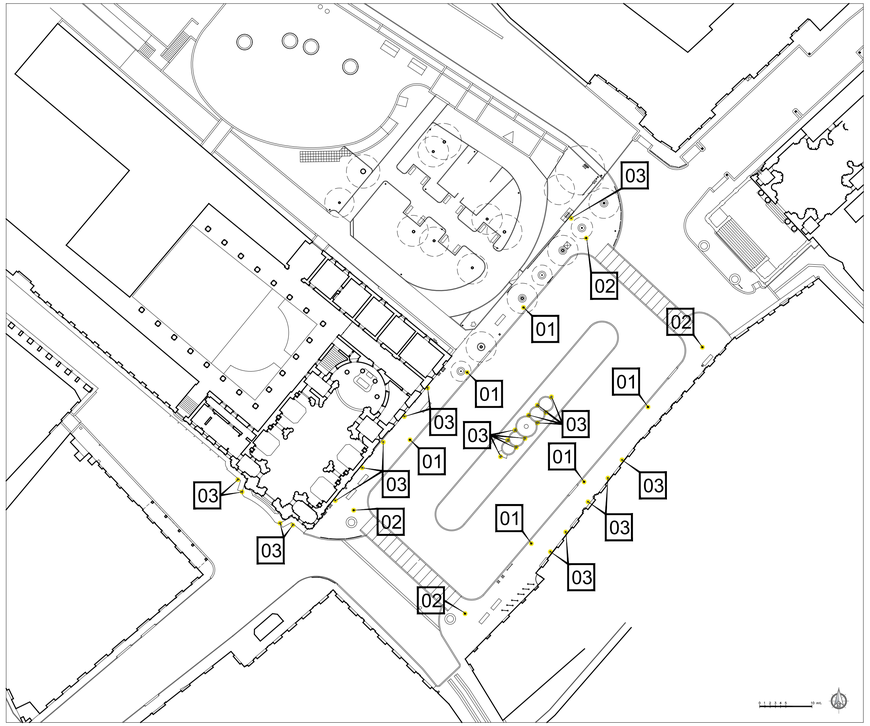

Schema posizione illuminazione pubblica

LAMPIONI

Lampione a palo con braccio a mensola e lanterna

Lampione a palo con 2 bracci a mensola e 2 lanterne

LAMPADE A RASO

Corpo illuminante incassato a pavimento
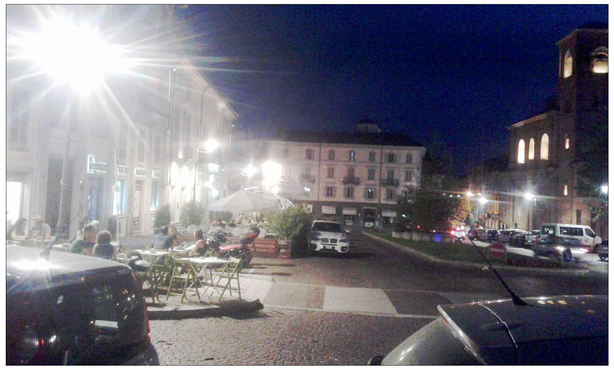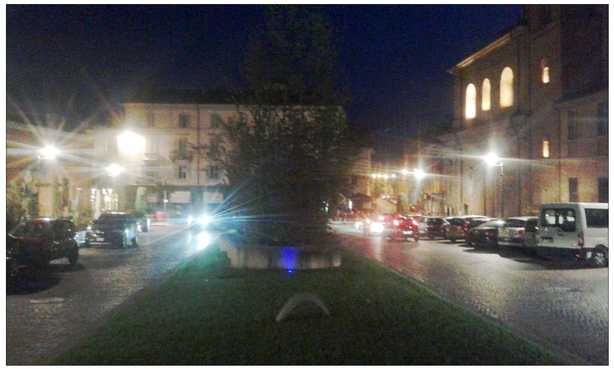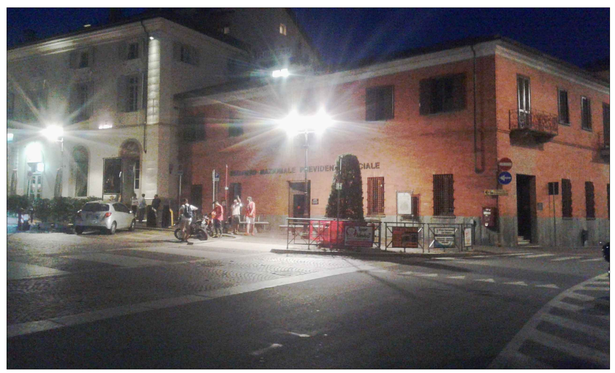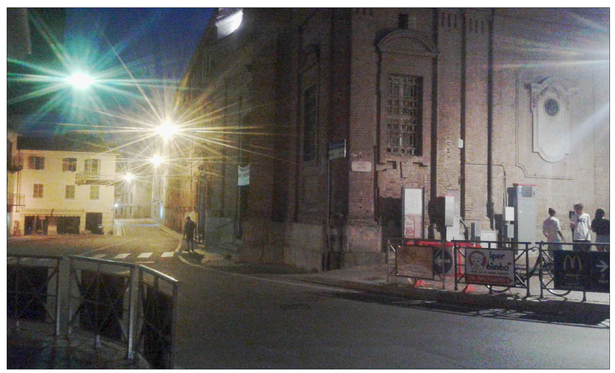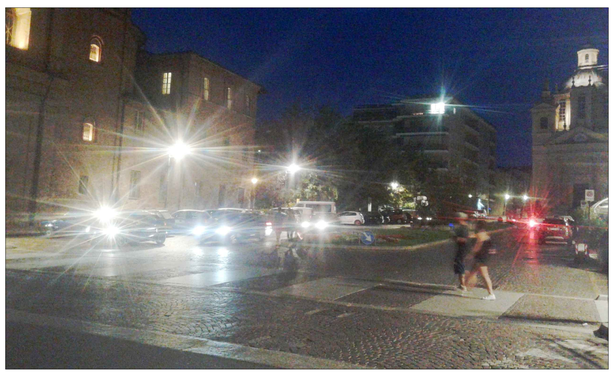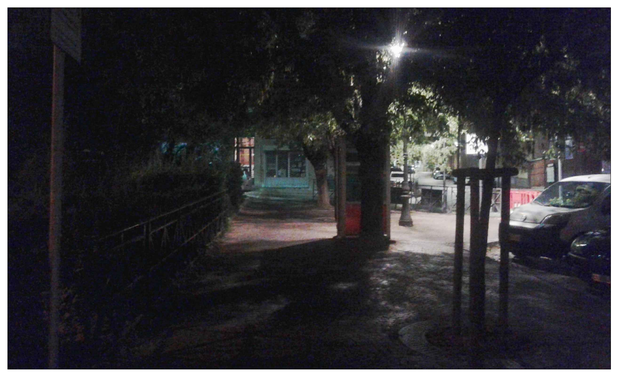
FOTO NOTTURNE ILLUMINAZIONE ATTUALE