



Città di Chieri

REGOLAMENTO PER IL CORRETTO INSEDIAMENTO URBANISTICO E TERRITORIALE DEGLI IMPIANTI RADIOELETTRICI E PER LA MINIMIZZAZIONE DELL'ESPOSIZIONE DELLA POPOLAZIONE AI CAMPI ELETTROMAGNETICI

Tavola 1.f Planimetria Centro - Est
Impianti per telefonia mobile e telecomunicazioni
ZIC "Beni Culturali e Paesaggio"
scala 1 : 5 000

marzo 2023


Il Sindaco

Progettazione
EMVIA

dott. Stefano ROLETTI
dott. Francesco GAZZANI
T_RIR_6_23_chr

LEGENDA

- Zone di installazione condizionata - punto 2 l lettera b) D.G.R. 16-757 del 05/09/2005
- Zone di installazione condizionata - punto 2 l lettera c) D.G.R. 16-757 del 05/09/2005
- Zone di installazione condizionata - punto 2 l lettera d) D.G.R. 16-757 del 05/09/2005
- Zone di installazione condizionata - punto 2 l lettera e) D.G.R. 16-757 del 05/09/2005

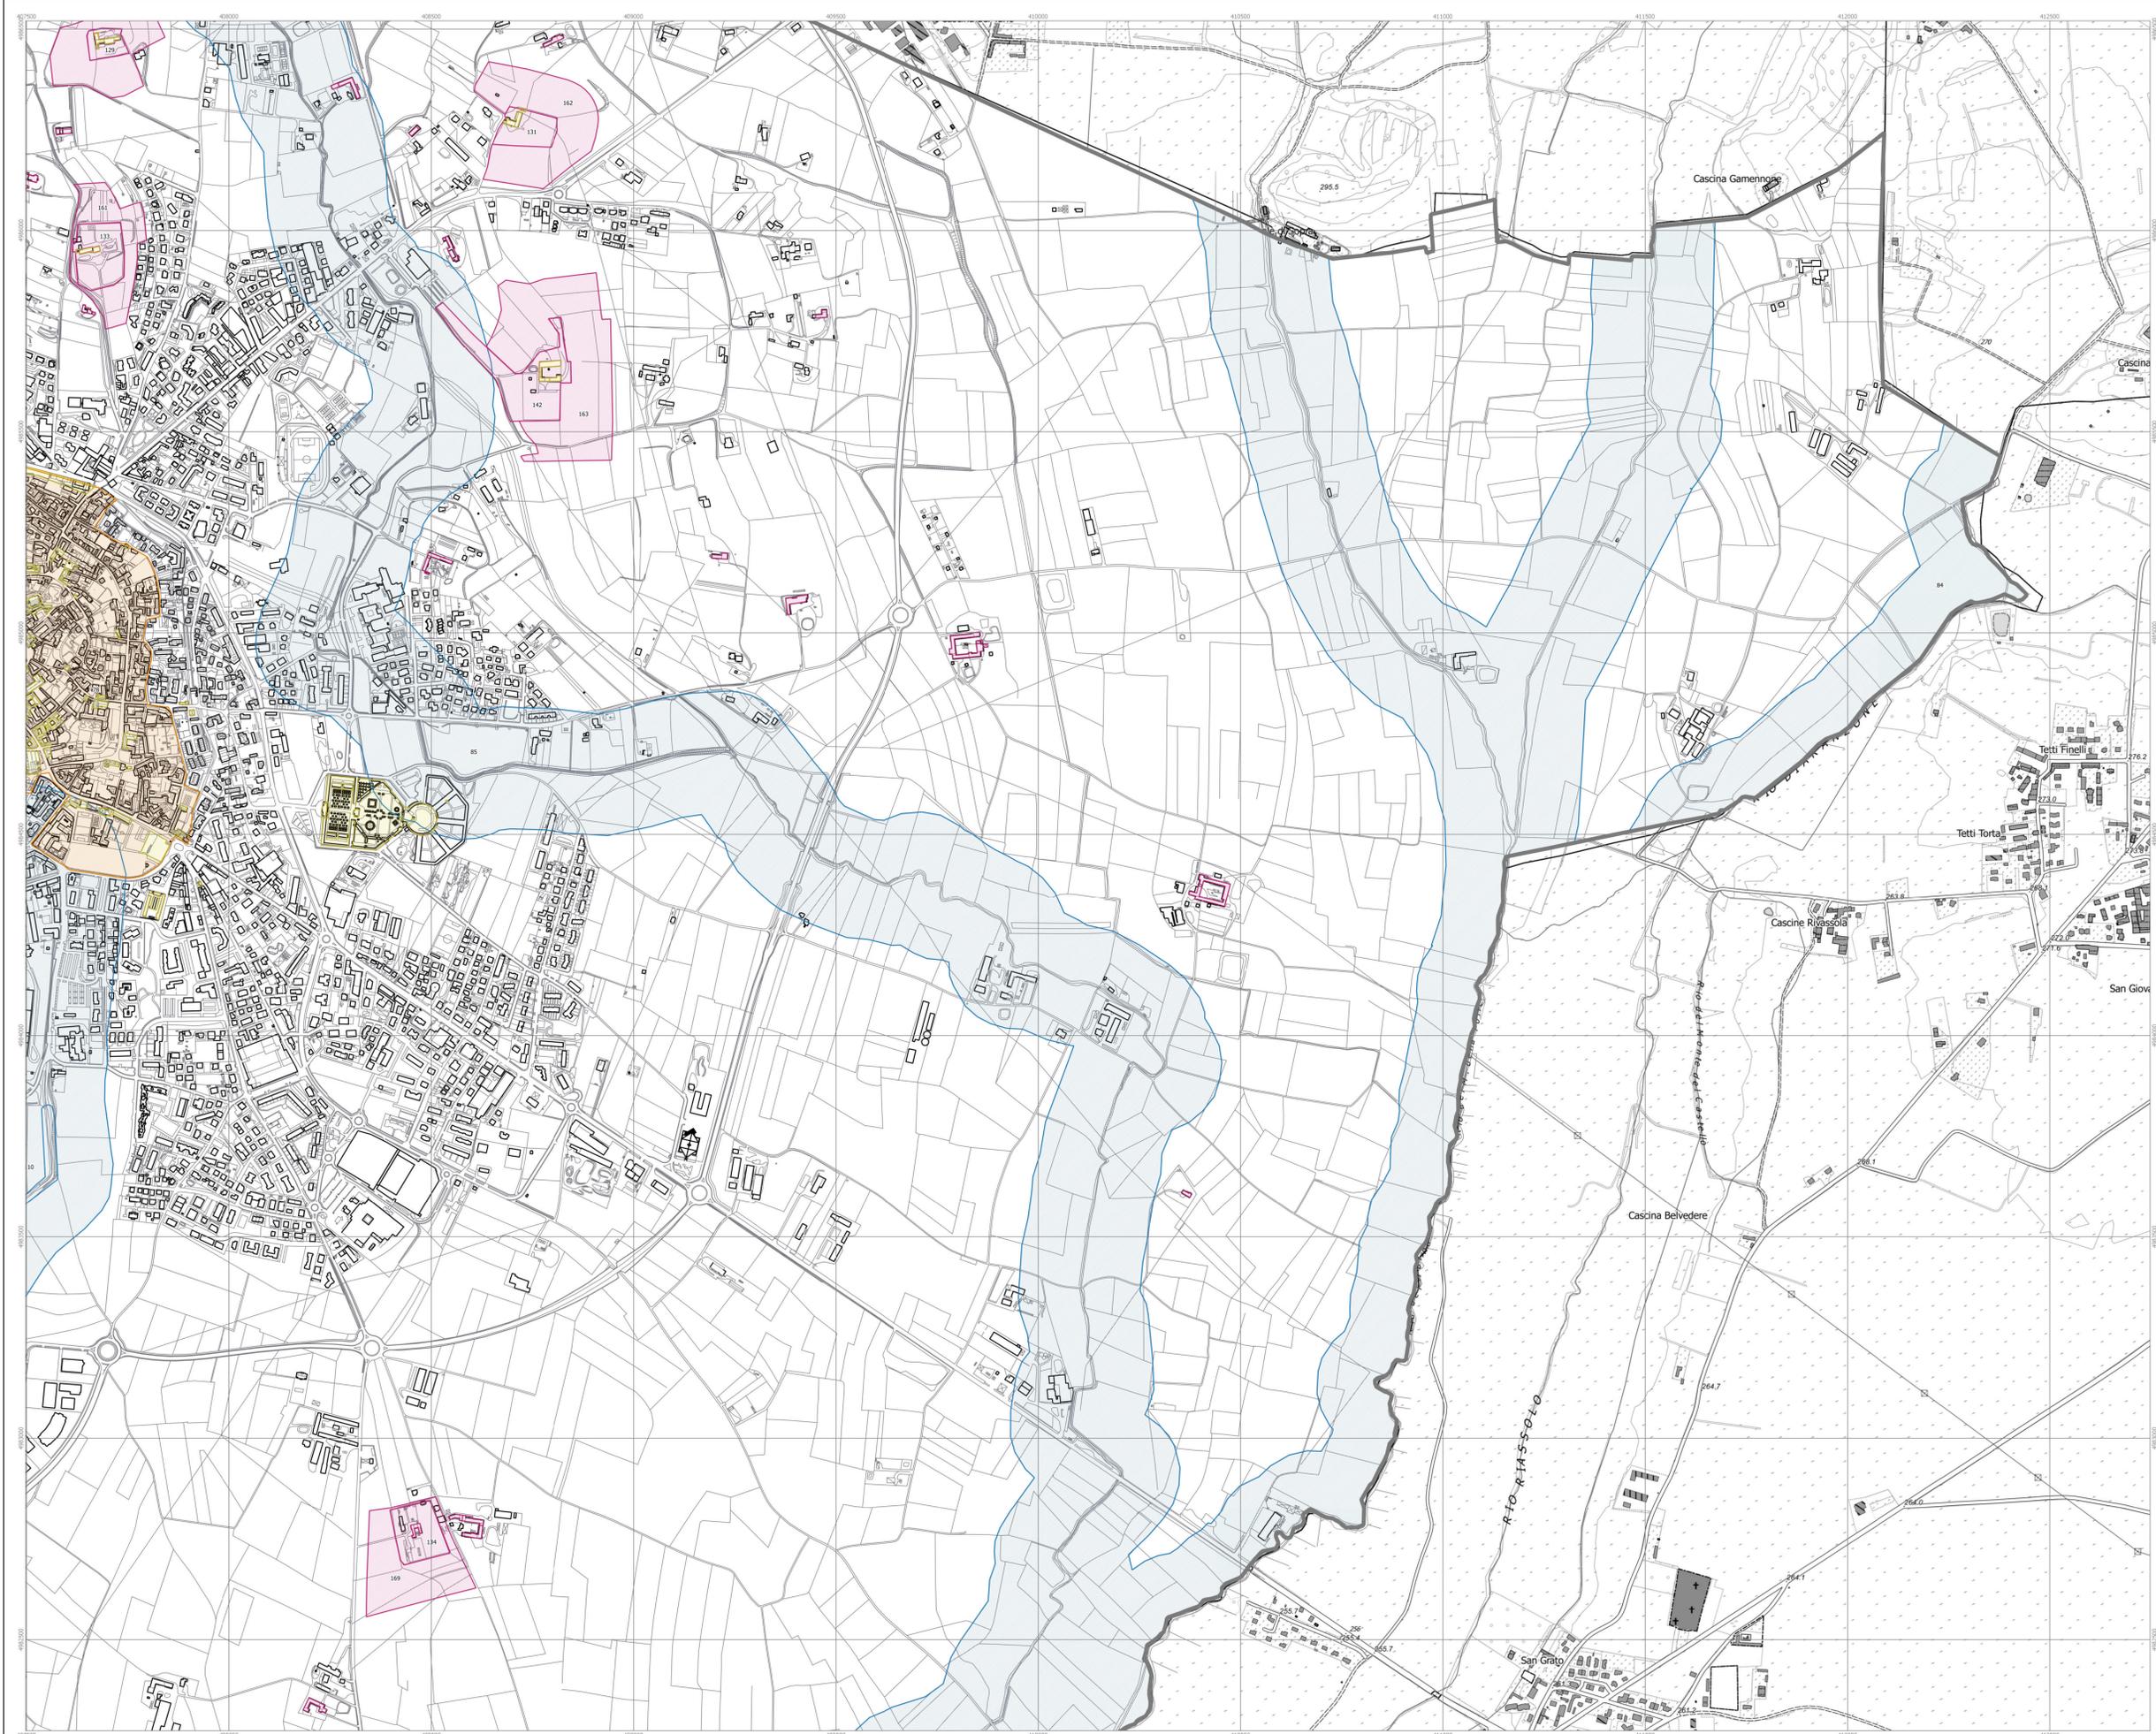

Scala 1 : 5 000

0 100 200 300 400 500 m