



Città di Chieri

# REGOLAMENTO PER IL CORRETTO INSEDIAMENTO URBANISTICO E TERRITORIALE DEGLI IMPIANTI RADIOELETRICI E PER LA MINIMIZZAZIONE DELL'ESPOSIZIONE DELLA POPOLAZIONE AI CAMPI ELETTROMAGNETICI

Tavola 2.d Planimetria Sud  
Impianti per radiodiffusione sonora e televisiva  
scala 1 : 5 000

marzo 2023

Il Sindaco

Progettazione



dott. Stefano ROLETTI

dott. Francesca GAZZANI

Arch. Luca


T\_RIR\_12\_23\_cfr

## LEGENDA

- Aree Sensibili "a"
- Aree Sensibili "b"
- Zone di Vincolo
- Zone di Installazione Condizionata - punto 2.2 lettera e) D.G.R. 18-757 del 05/09/2005
- Zone di Attrazione - Aree di proprietà privata (\*)
- Zone di Attrazione - Aree di proprietà comunale (\*)

(\*) Le aree a base e sulla destra abbinate non sono rappresentate nella tavola.

L'individuazione di tali aree avviene a norma del regolamento di cui all'Amministrazione Comunale.

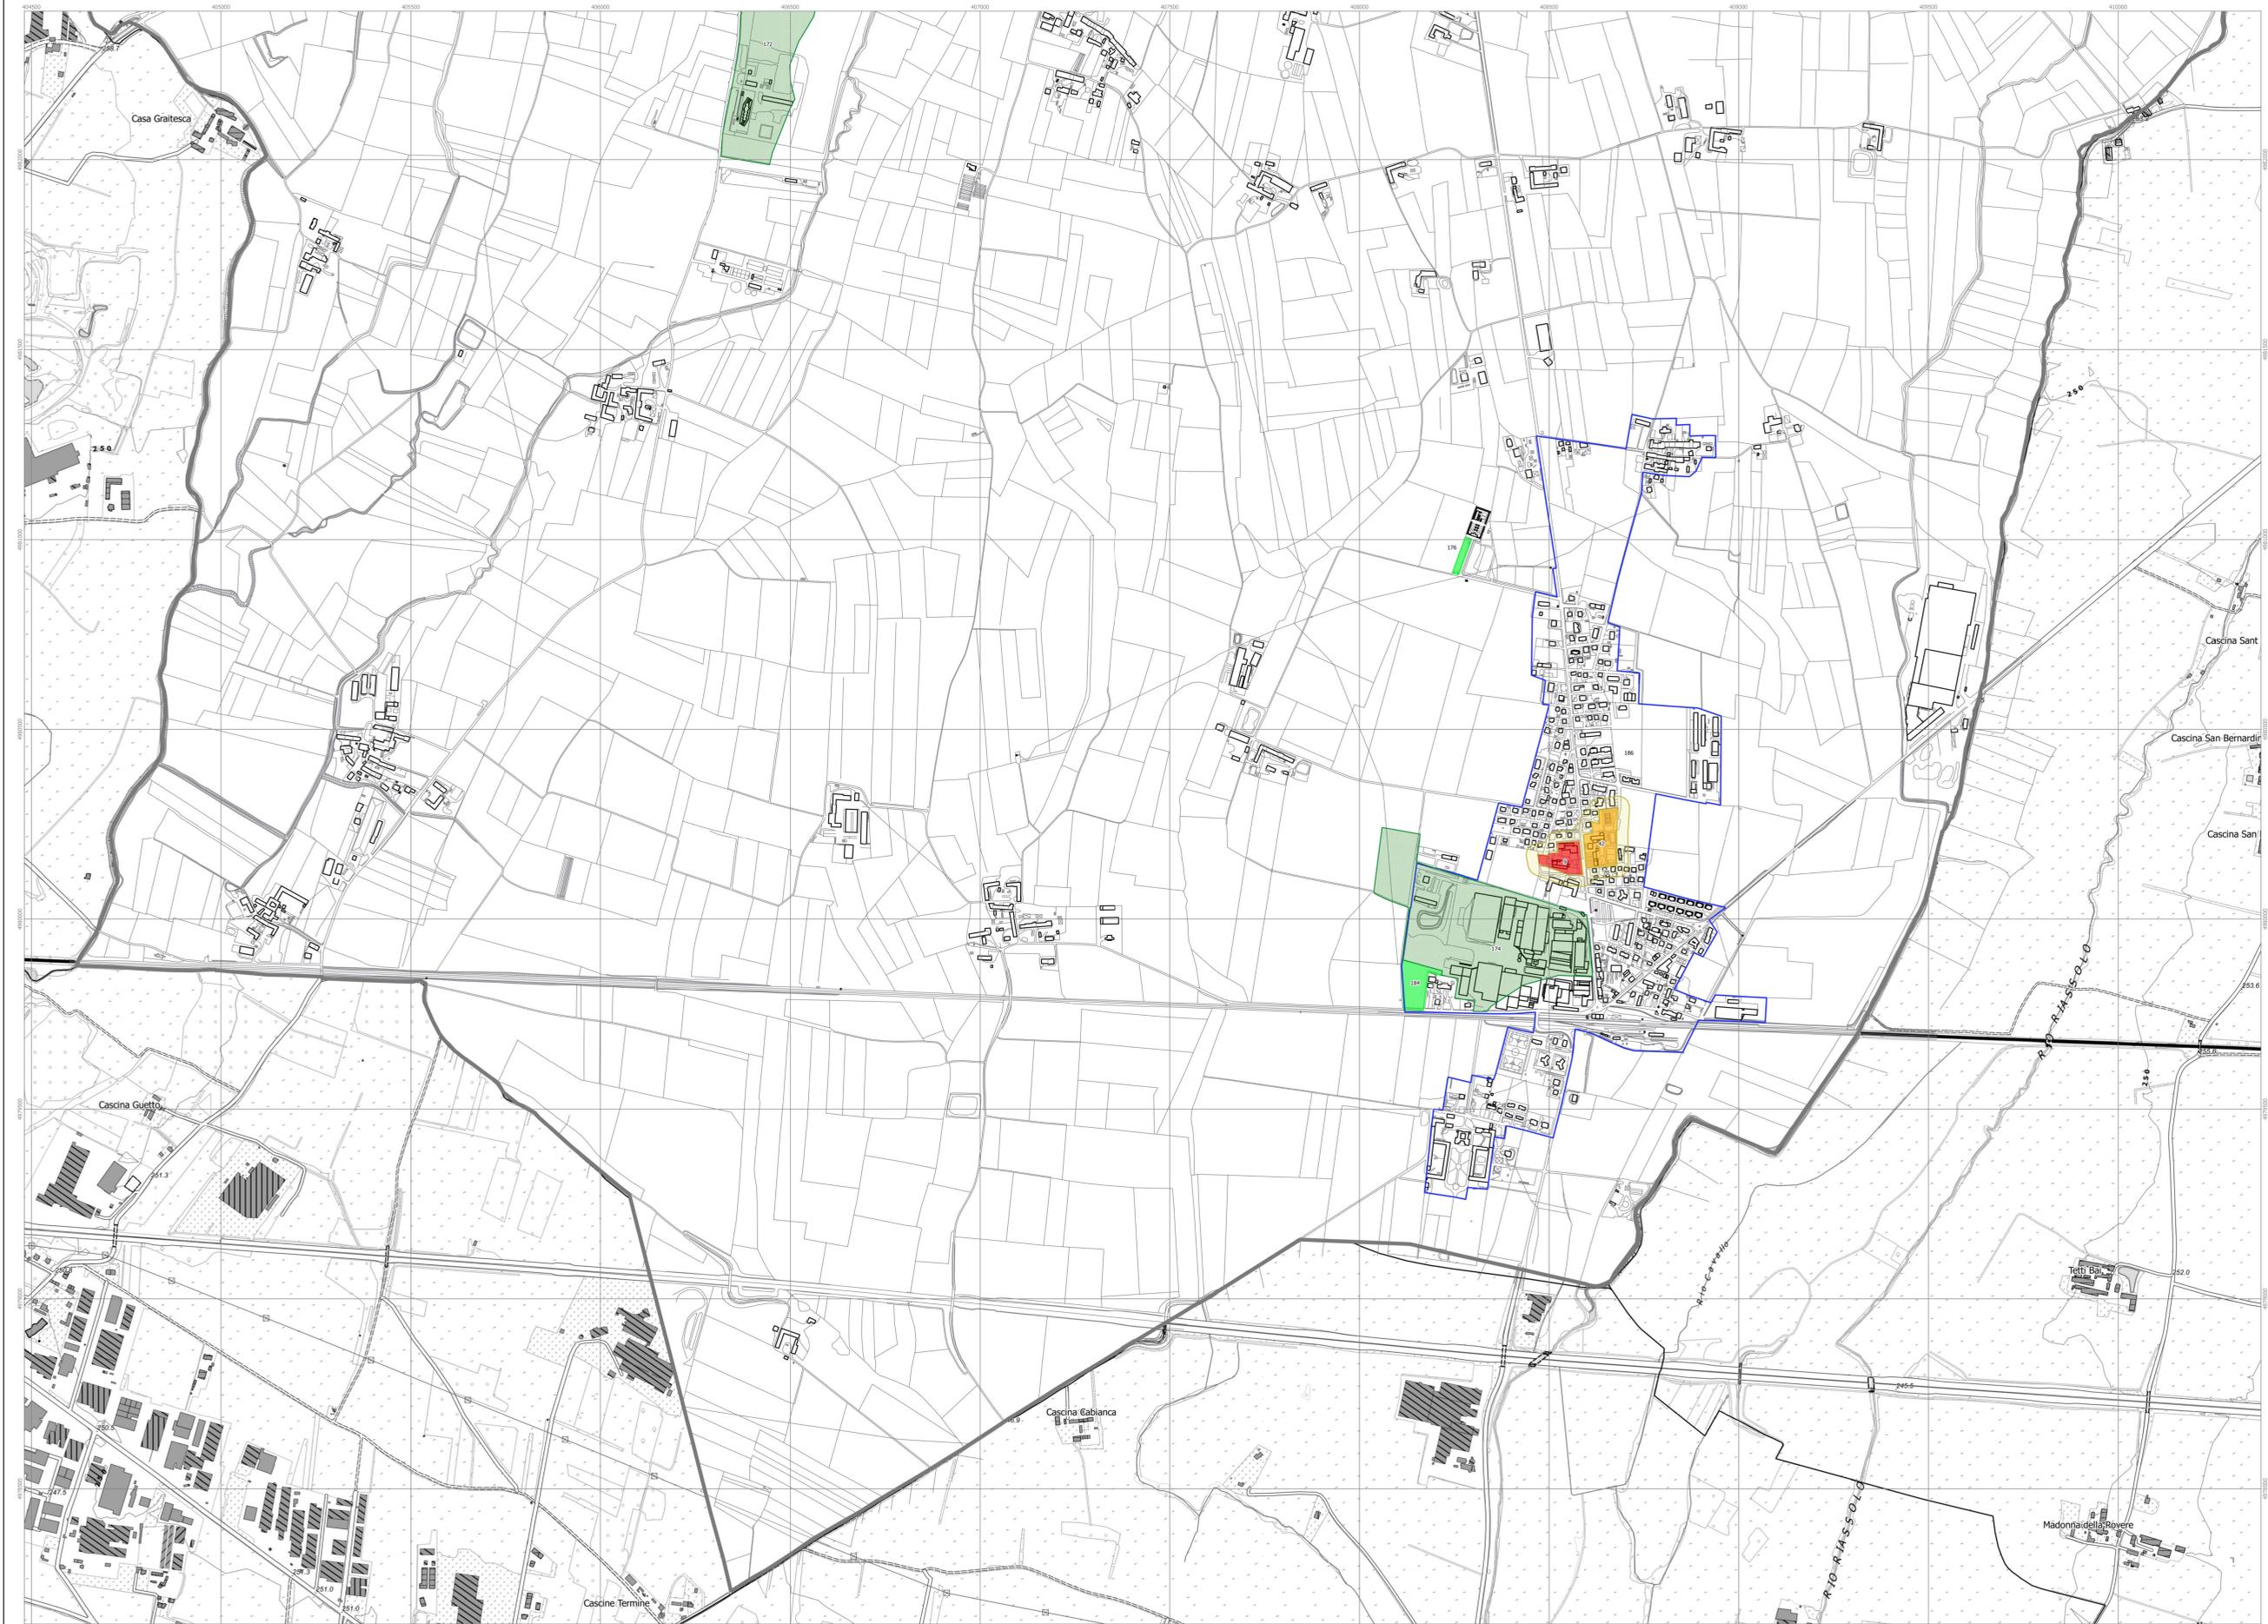

Scala 1 : 5 000  
0 100 200 300 400 500 m