

Provincia di Torino

PIANO REGOLATORE GENERALE


Approvato con Deliberazione della Giunta Regionale n. 36 - 19211 del 19.05.1997

PROGETTO DEFINITIVO

AI SENSI DELL'ART. 17 COMMA 5 L.R. 56/77 E S.M.I.

Tav. C 2.3bis Sud

PERIMETRO AREE NORMATIVE

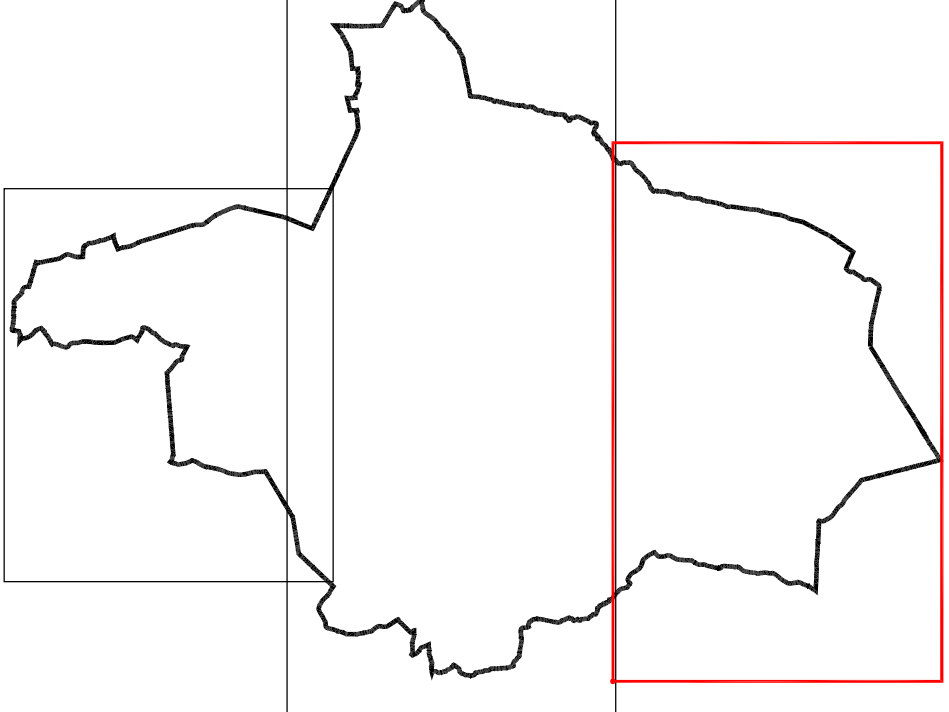

SCALA 1: 5000

Progettazione: Area Programmazione e Sviluppo Territorio - Ufficio Pianificazione

