

**SADO - associati**

Ingegneria e Architettura

www.sadoassociati.it

Arch. Antonello Sado

Via dei Mille, 42/a

10123 - Torino

Tel. 011.19706499 - Fax 011.19706499

e-mail antonello.sado@fastwebnet.it

Ing. Angelo Sado

Via G. Bove, 14

10129 - Torino

Tel. 011.505997 - Fax 011.505997

e-mail angelo.sado@fastwebnet.it

COLLABORATORI:

Arch. Alessio Patrucco

Arch. Alessandra Ghignone

Regione Piemonte



Città metropolitana di Torino

## CITTA' DI CHIERI

### PROGETTO di Fattibilità Tecnica ed Economica - Definitivo

#### RIQUALIFICAZIONE PIAZZA CAVOUR ED INCROCIO VIA VITTORIO EMANUELE CON VIA PALAZZO DI CITTÀ



RESPONSABILE DEL PROCEDIMENTO  
Ing. Andrea Verucchi

TITOLO

PLANIMETRIA GENERALE  
SOTTOSERVIZI: ENEL

TAVOLA

# 4c


SCALA

## 1:500

DATA Settembre 2018 ARCHIVIO

REVISIONI FILE Tav Definitivo Chieri

SOTTOSERVIZI ENEL

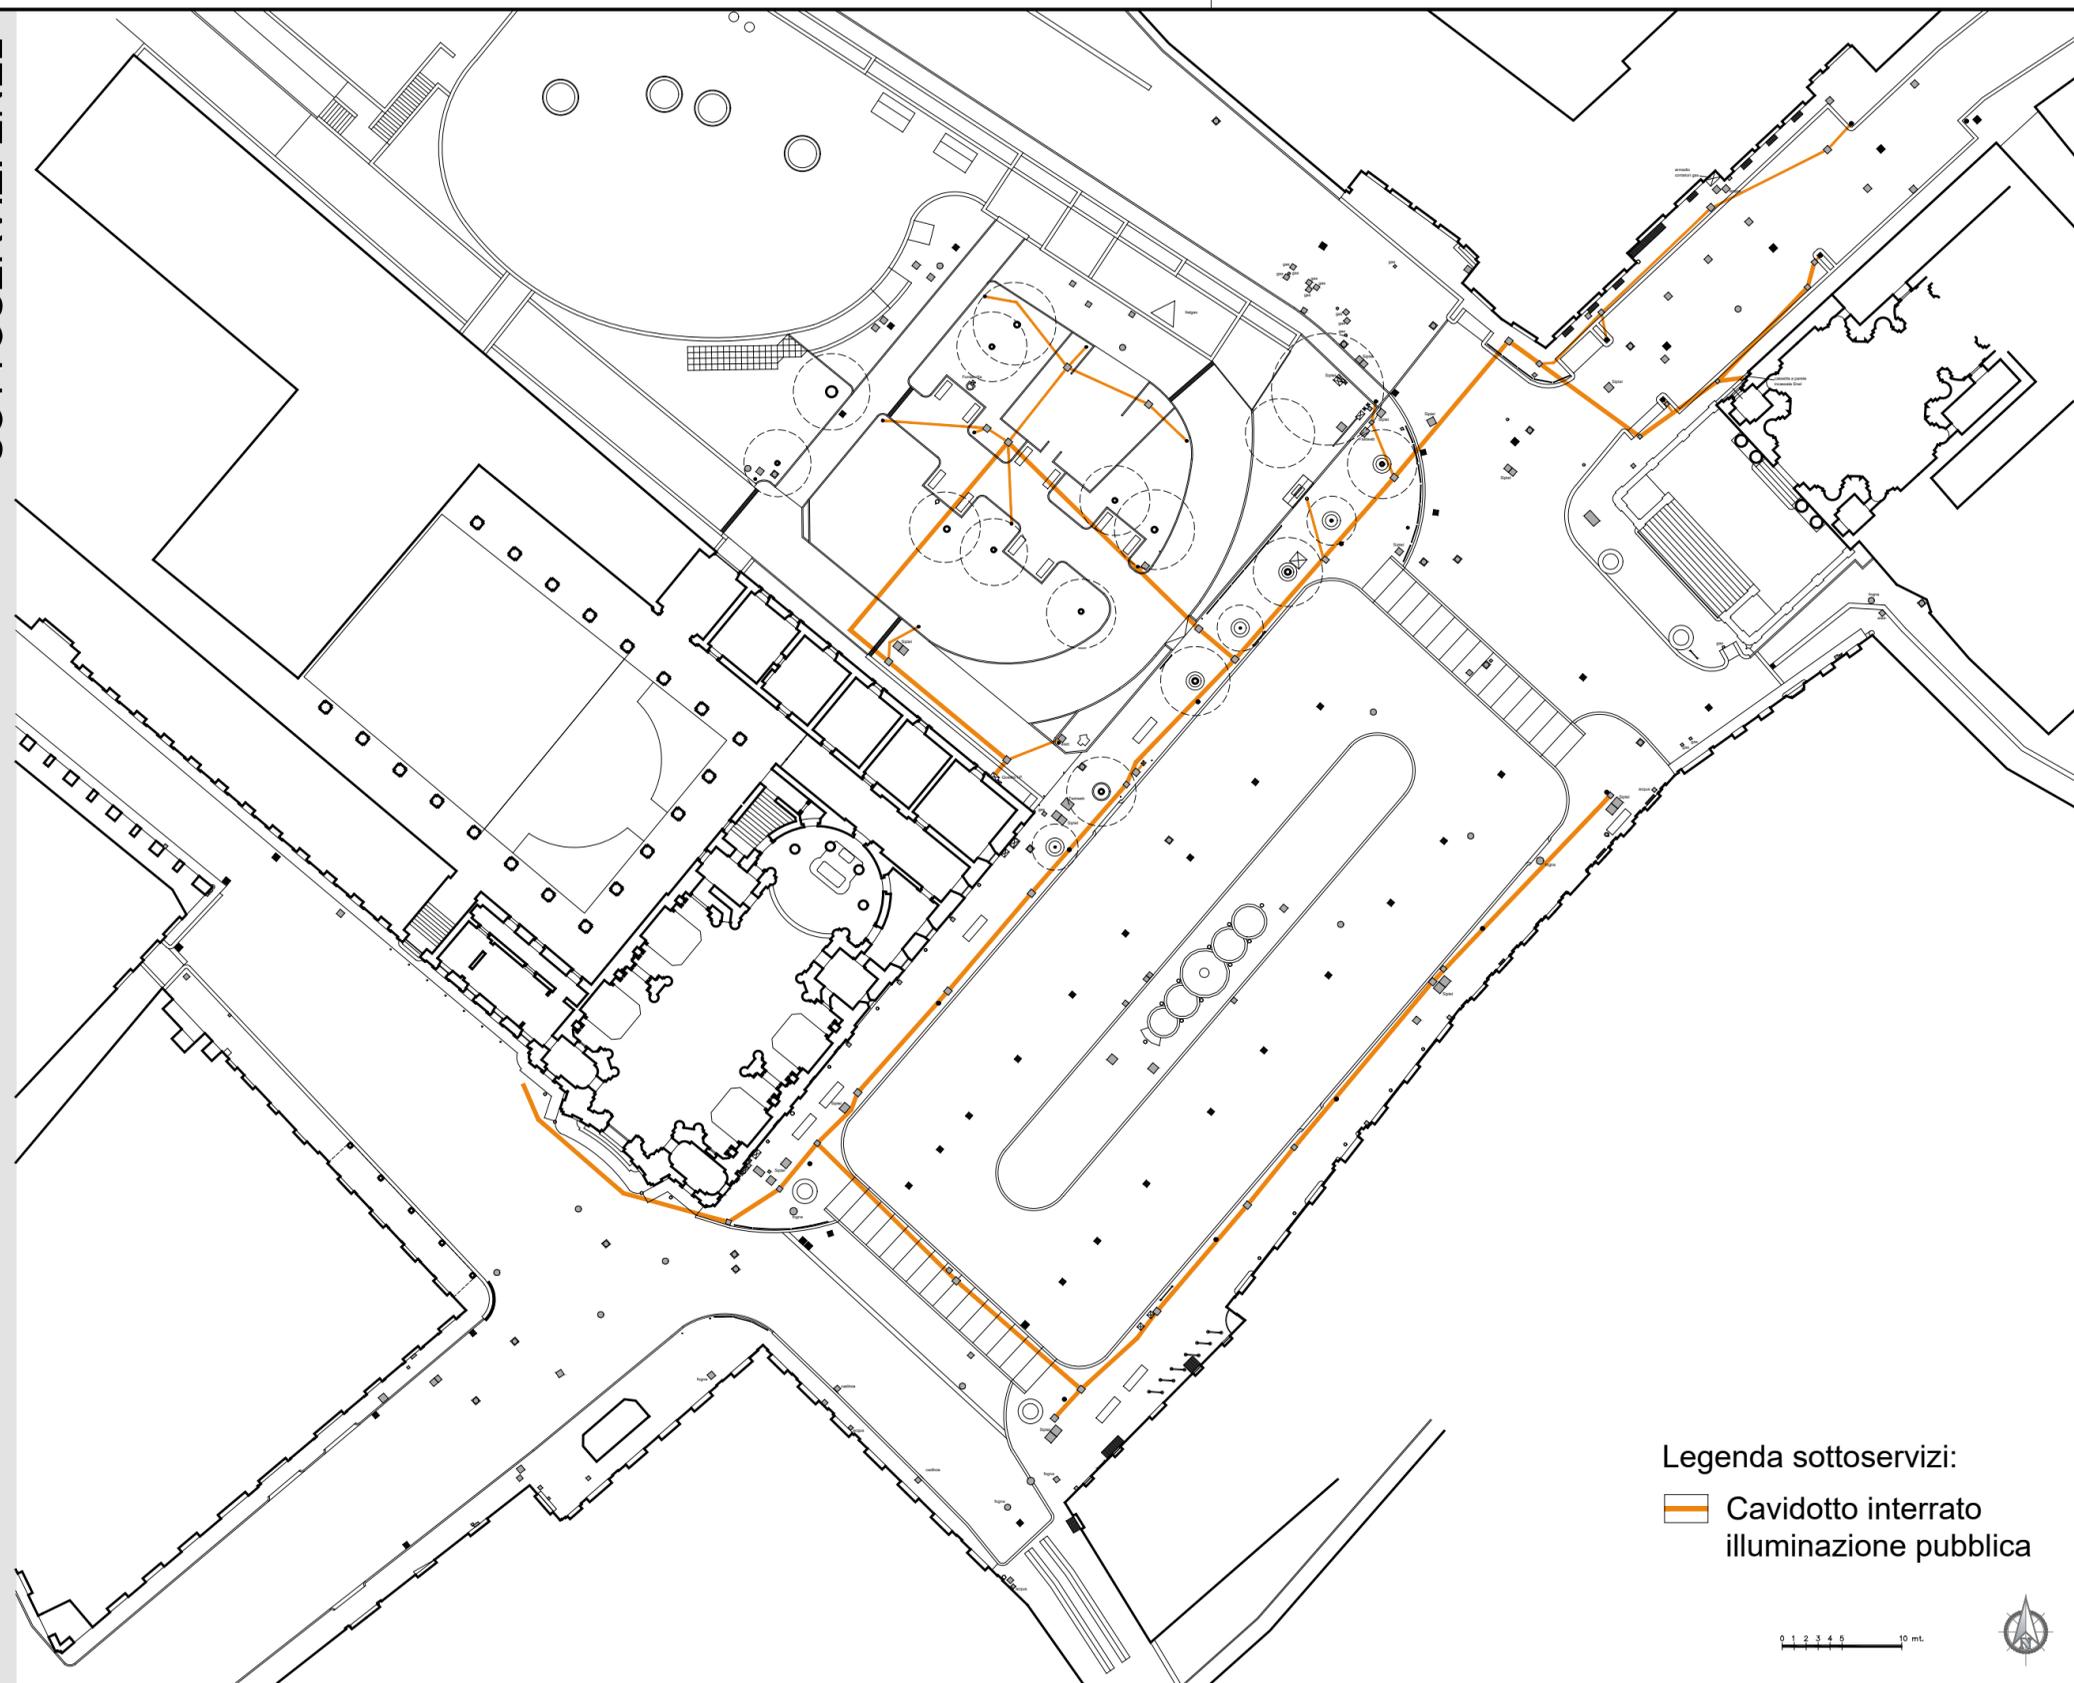

Legenda sottoservizi:

 Cavidotto interrato illuminazione pubblica

0 1 2 3 4 5 10 mt

