



Città di Chieri

# REGOLAMENTO PER IL CORRETTO INSEDIAMENTO URBANISTICO E TERRITORIALE DEGLI IMPIANTI RADIOELETRICI E PER LA MINIMIZZAZIONE DELL'ESPOSIZIONE DELLA POPOLAZIONE AI CAMPI ELETTROMAGNETICI

Tavola 1.d Planimetria Sud  
Impianti per telefonia mobile e telecomunicazioni  
scala 1 : 5 000

marzo 2023

Il Sindaco

Progettazione



dott. Stefano ROLETTI

dott. Francesca GAZZANI

Arch. Luca...


T\_RIR\_4\_23\_chr

## LEGENDA

- Aree Sensibili "a"
- Aree Sensibili "b"
- Zone di Installazione Condizionata - punto 2.1 lettera a) D.G.R. 16-757 del 05/09/2005
- Zone di Attrazione - Aree di proprietà privata (\*)
- Zone di Attrazione - Aree di proprietà comunale (\*)

(\*) Le aree a base o sulla base di abitato sono rappresentate nella tavola. L'identificatore di tali aree è inserito a norma del Regolamento a cura dell'Amministrazione Comunale.

Ambiti critici di installazione

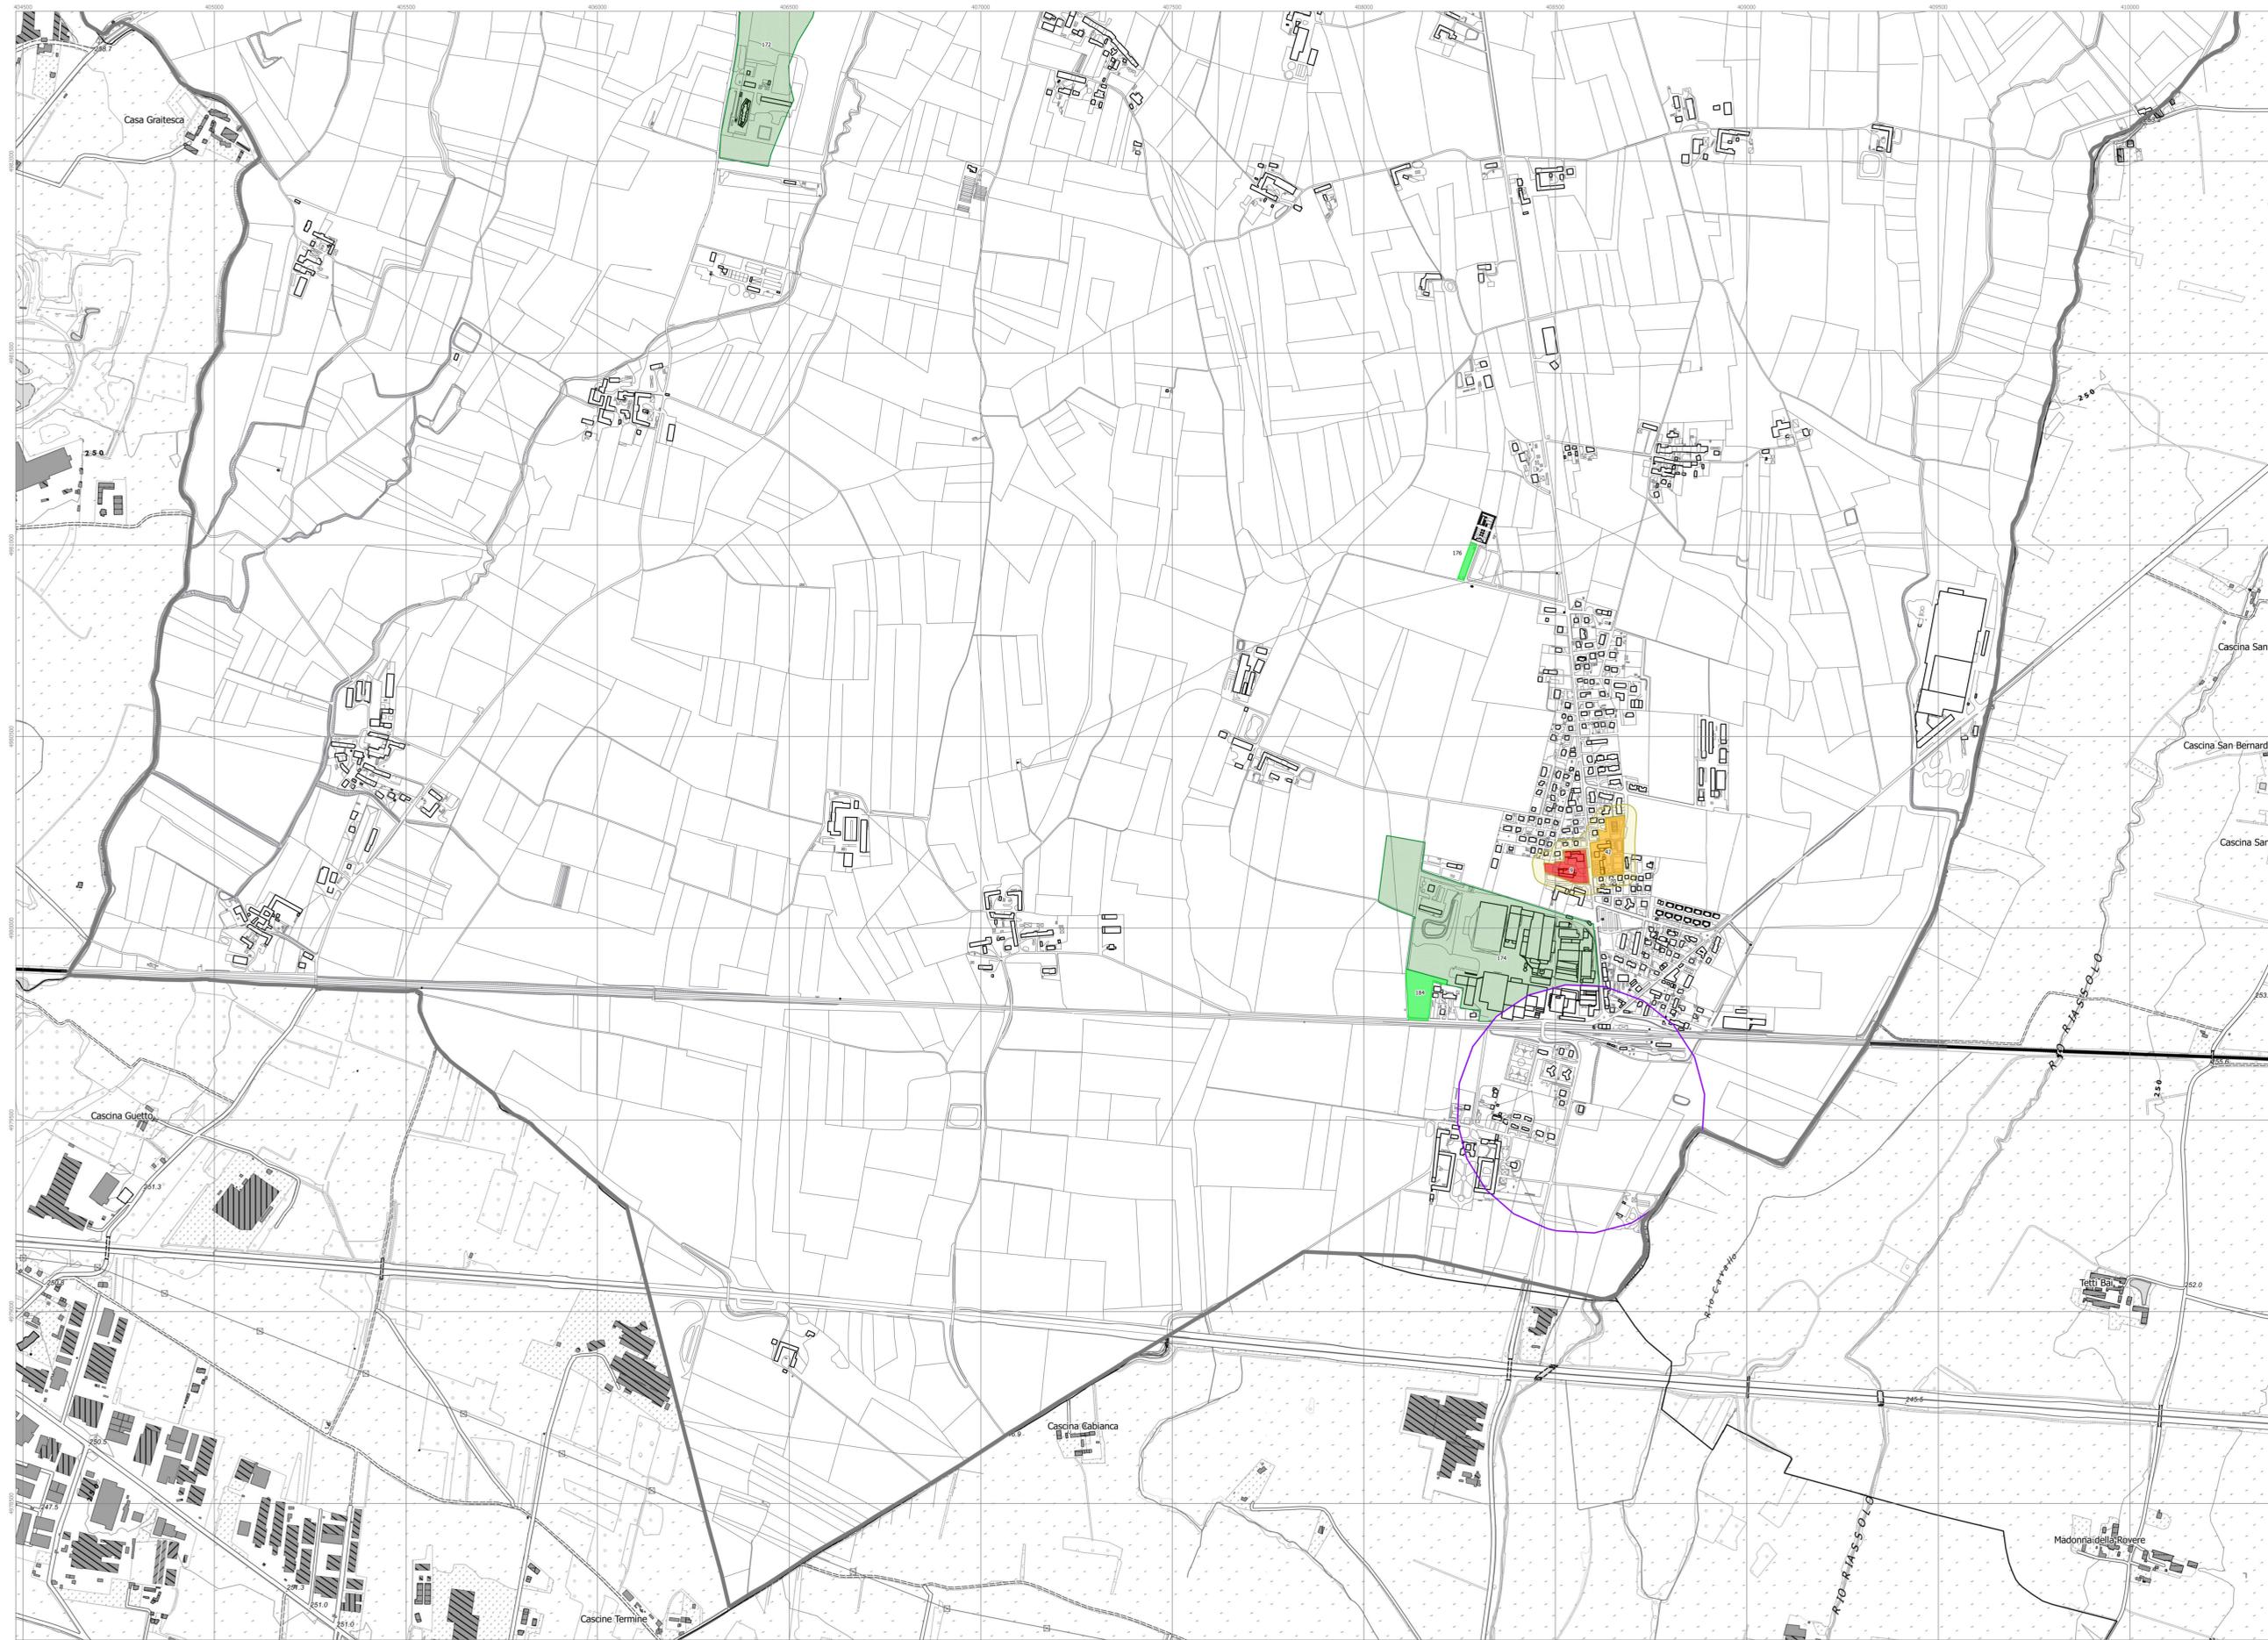

Scala 1 : 5 000  
0 100 200 300 400 500 m