
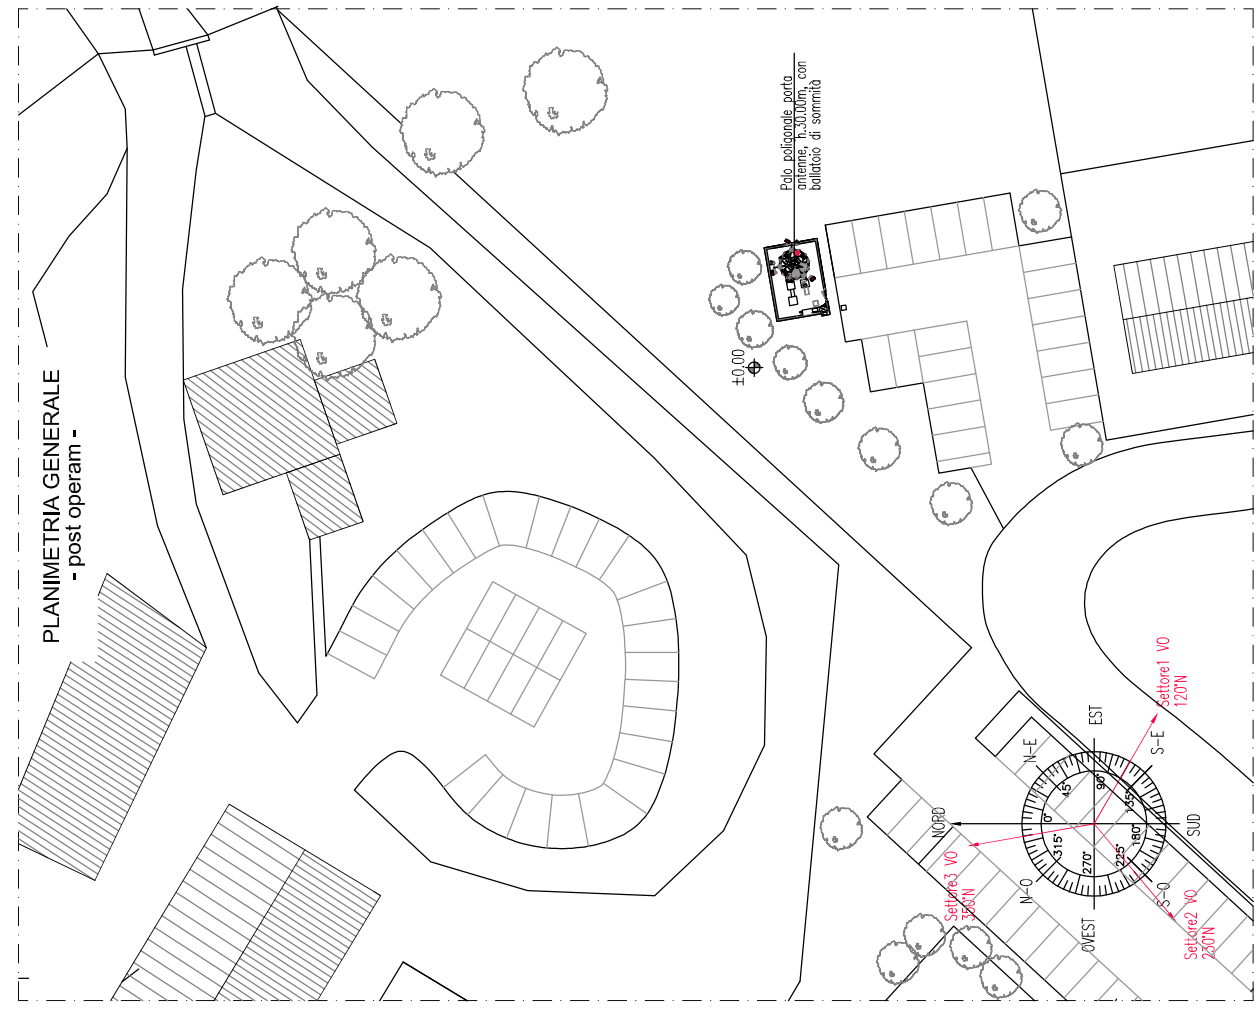


TUTTI I DIRITTI SONO RISERVATI - Questo documento e' di propriet  esclusiva della Vodafone Italia Spa sul quale si riserva ogni diritto. Pertanto questo documento non pu  essere copiato, riprodotto, comunicato o divulgato ad altri o usato in qualsiasi maniera, nemmeno per fini sperimentali, senza autorizzazione scritta dalla Vodafone Italia Spa e su richiesta dovr  essere prontamente reinvio alla Vodafone Italia Spa, Ivrea - Italia.

ALL RIGHTS RESERVED - This document is the exclusive property of Vodafone Italia Spa which reserves all rights thereto. Therefore this document may not be copied, reproduced, communicated or disclosed to others or used in any way, not even for experimental purposes, without written permission of Vodafone Italia Spa and upon request it shall be promptly returned to Vodafone Italia Spa, Ivrea, Italy.

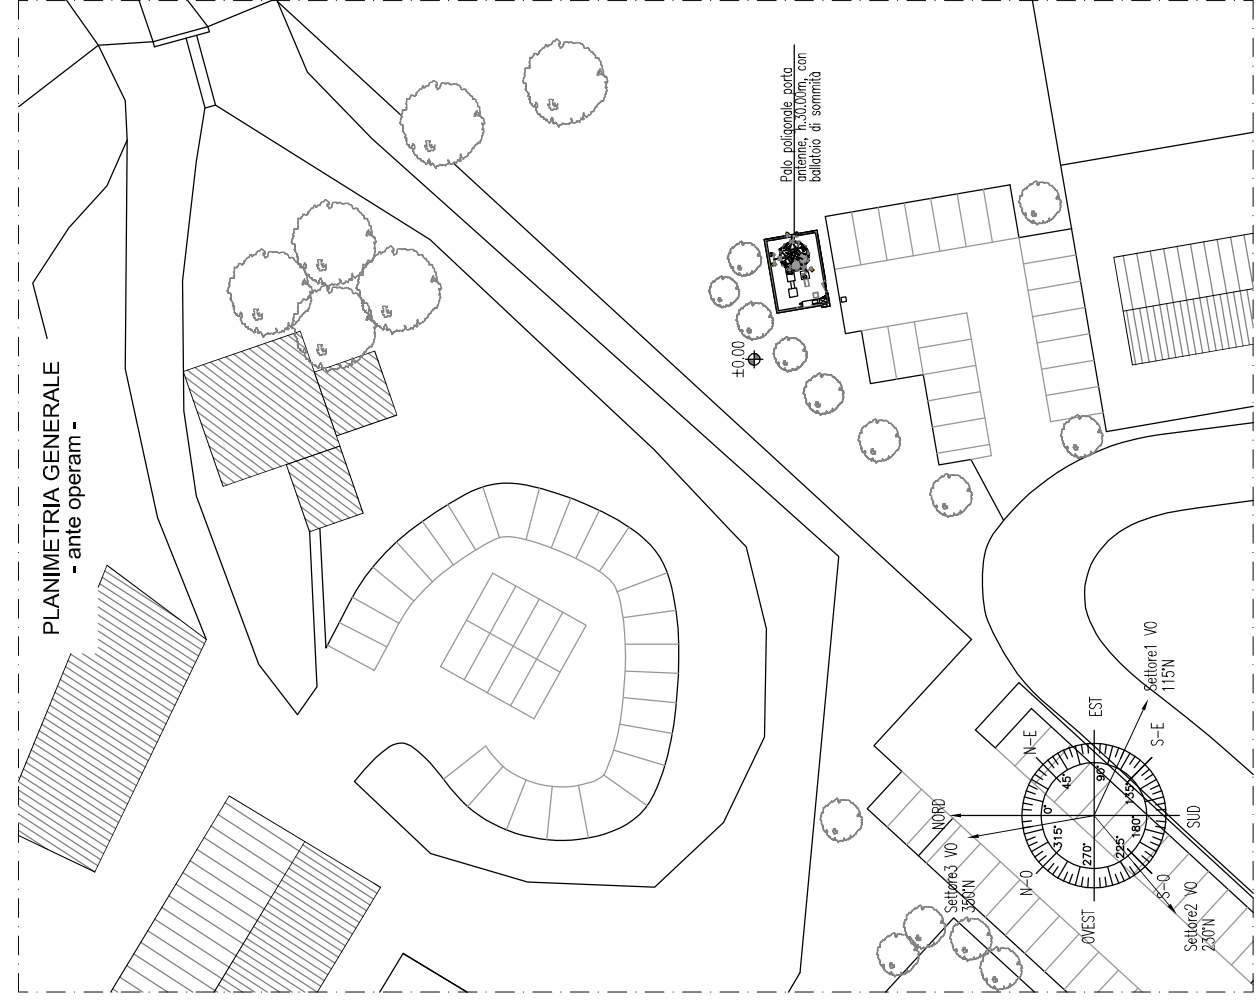

STAZIONE DI TELEFONIA CELLULARE	
Sito	1RM06045 CHERI MONCALVO INWIT
Dipartimento	S.N.
Revisione	00
Data	26/09/2023
Formato	A3
Scala	1:500
Progetto	6045 ChieriMoncalvo2023.dwg
Localit�	Via Trufarelli s.n.c. - Foglio n.21 Mappele n.345 - CHERI (TO)
Dati	PROGETTO COMUNALE


DEMOLIZIONI

CONSTRUZIONI


N.B.: +0,00 coincidente con +293,00 m s.l.m.




ESTRATTO DI P.R.G.C.
SCALA 1:5000

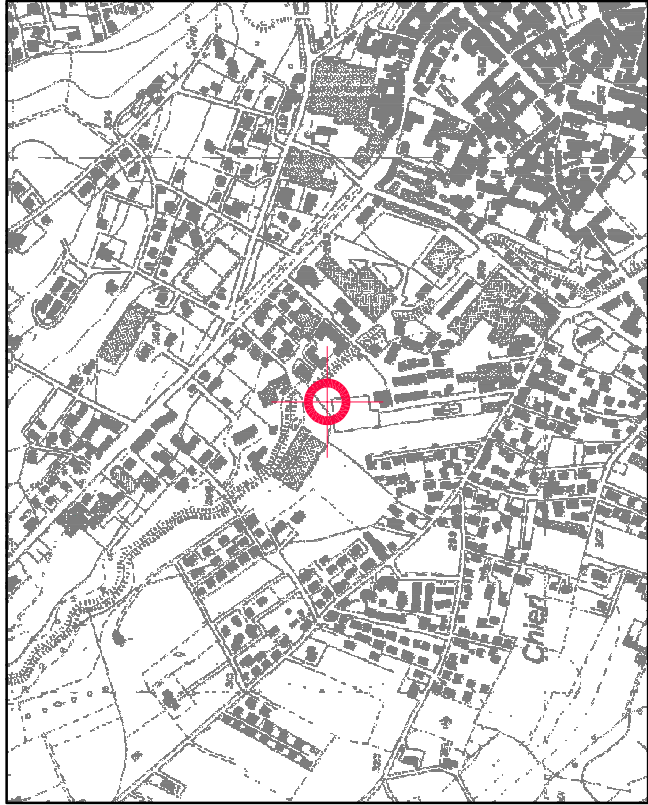

ESTRATTO DI C.T.R. N° 156140
SCALA 1:10000

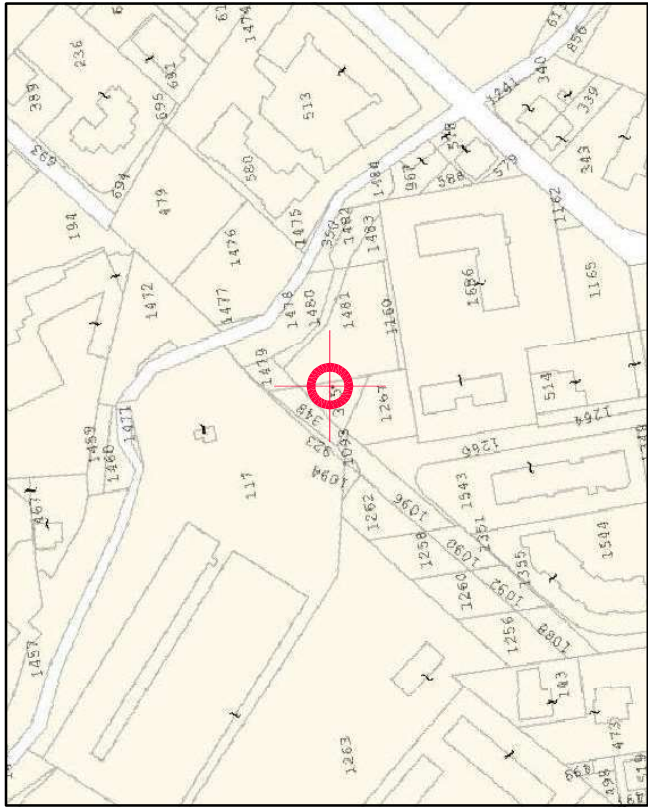


ESTRATTO DI MAPPA
FOGLIO N. 21
MAPPALE N. 345
SCALA 1:1500

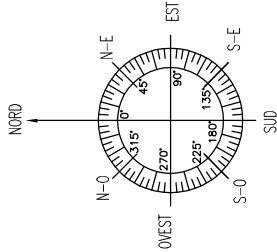

STAZIONE DI TELEFONIA CELLULARE			
 Vodafone Italia Spa Via Jervis, 13 - 10015 IVREA (TO)	Sito:	1RM06045 CHERI MONCALVO INWIT	
	Integrare:	S.N.	
	Revisione:	00	28/09/2023
	Formato:	A3	Scale: 1:10000-1:5000 1:2000
		Localit�:	6045 ChieriMoncalvo2023.dwg
		Disegnato:	Via Trufarelli s.n.c. - Foglio n.21 Mappale n.345 - CHERI (TO)
		Progetto:	PROGETTO COMUNALE
		ESTRATTO CTR ESTRATTO PRGC ESTRATTO DI MAPPA	
		01	

TUTTI I DIRITTI SONO RISERVATI - Questo documento e' di propriet  esclusiva della Vodafone Italia Spa sul quale si riserva ogni diritto. Pertanto questo documento non puo' essere copiato, riprodotto, comunicato o divulgato ad altri o usato in qualsiasi maniera, nemmeno per fini sperimentali, senza autorizzazione scritta dalla Vodafone Italia Spa e su richiesta dovra' essere prontamente reinvio alla Vodafone Italia Spa, Ivrea - Italia.

ALL RIGHTS RESERVED - This document is the exclusive property of Vodafone Italia Spa which reserves all rights therein. Therefore this document may not be copied, reproduced, communicated or disclosed to others or used in any way, not even for experimental purposes, without written permission of Vodafone Italia Spa and upon request it shall be promptly returned to Vodafone Italia Spa, Ivrea, Italy.

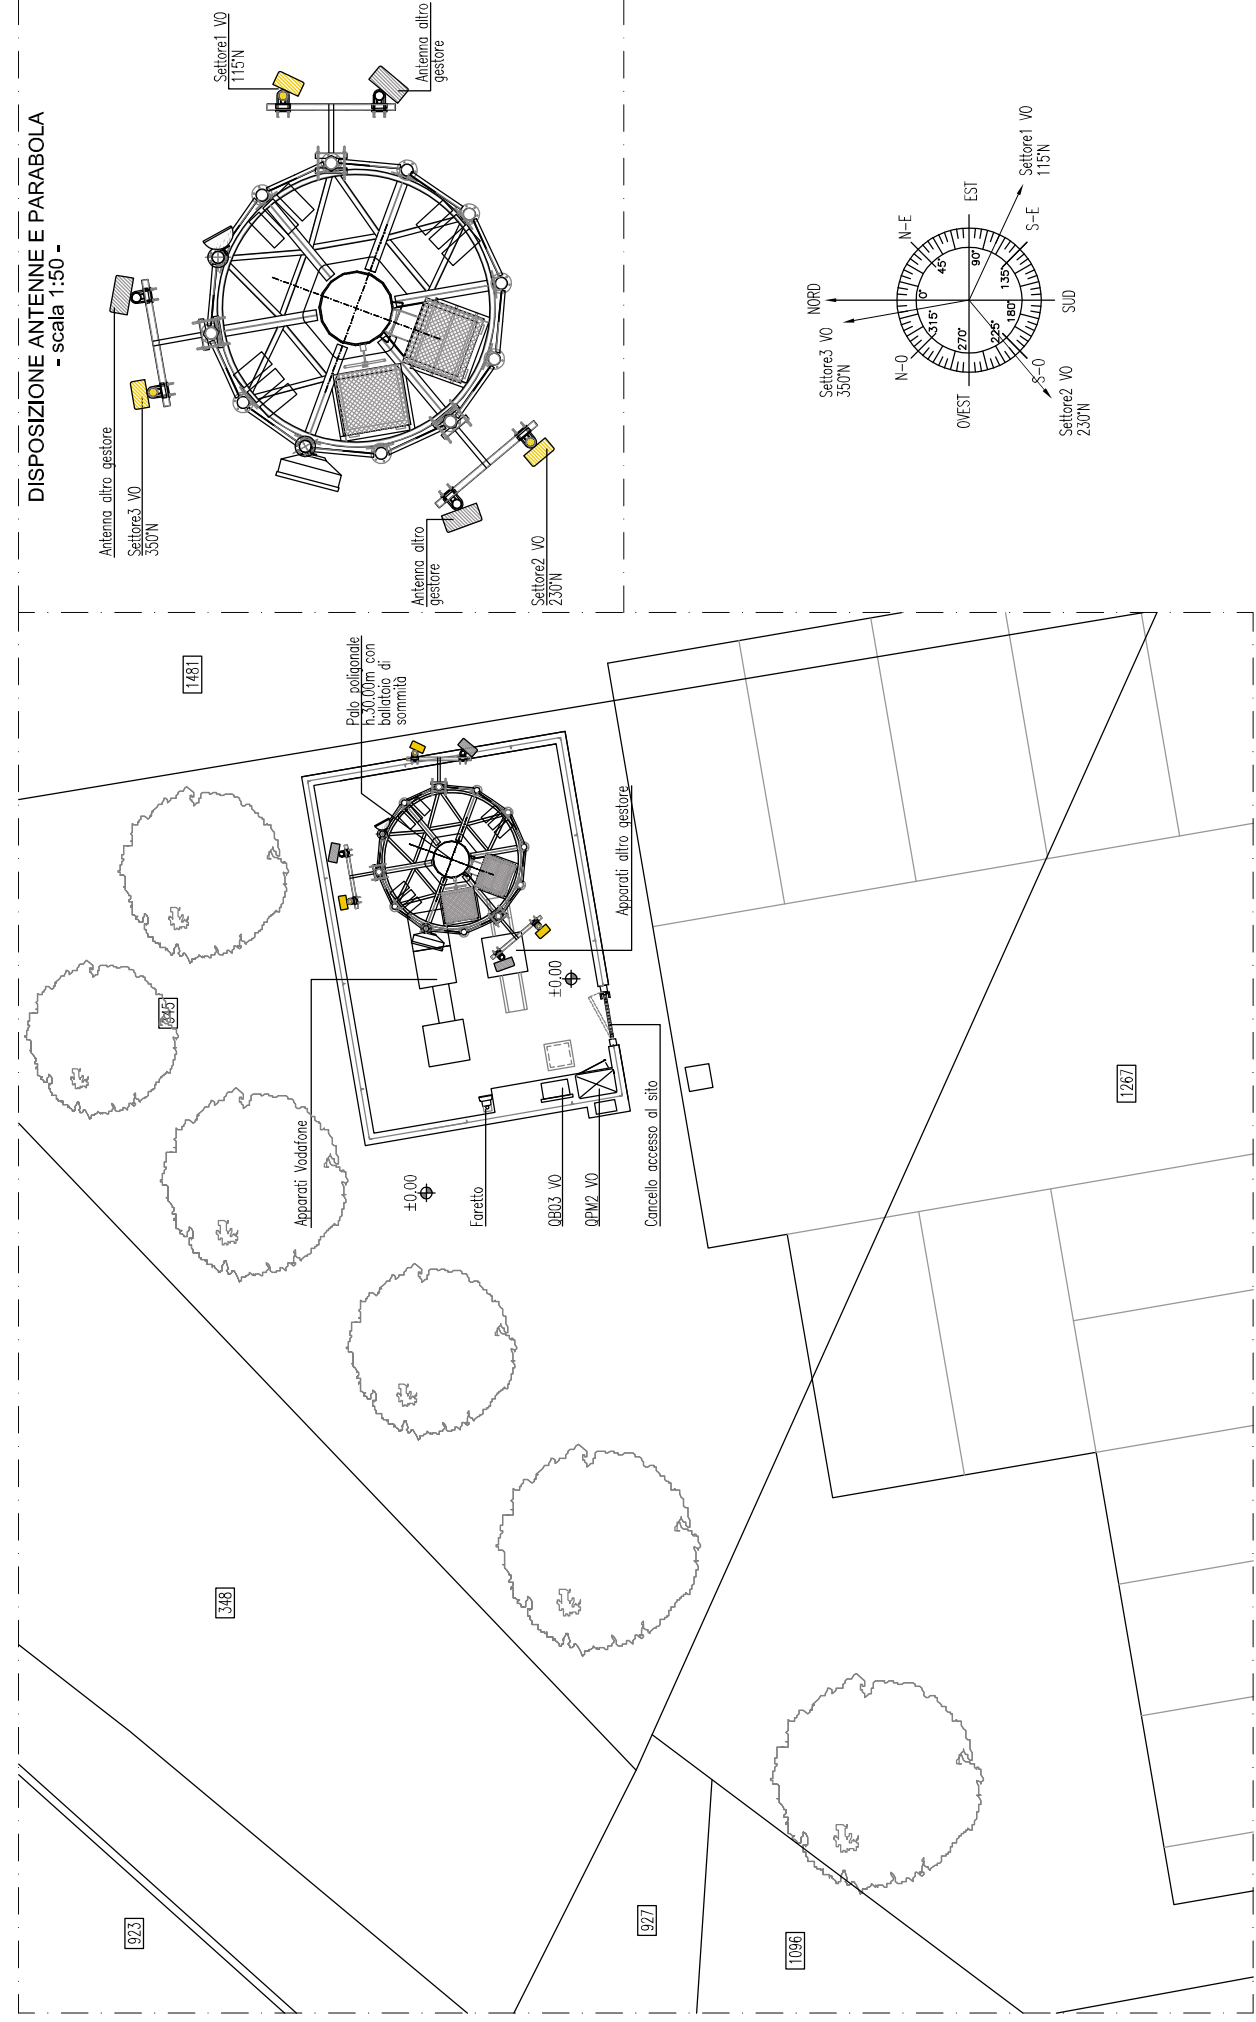


 Vodafone Italia Spa Via Jervis, 13 - 10015 IVREA (TO)	STAZIONE DI TELEFONIA CELLULARE				
	Site: 1RM06045 CHERI MONCALVO INWIT				
	Integratore:	S.N.			PIANTA SITO - stato attuale -
	Revisione:	00	Date:	26/09/2023	
	Fornitore:	A3	Scala:	1:100	
	Località:	File: 6045_ChieriMoncalvo2023.dwg			
Via Trotarello s.n.c. - Foglio n.21 Mappale n.345 - CHERI (TO)					
Opposto: PROGETTO COMUNALE					
02					

DEMOLIZIONI

N.B.: +0,00 coincidente con +293,00 m s.l.m.

N.B.: +0.00 coincidente con +293.00 m s.l.m.

DEMOLIZIONI

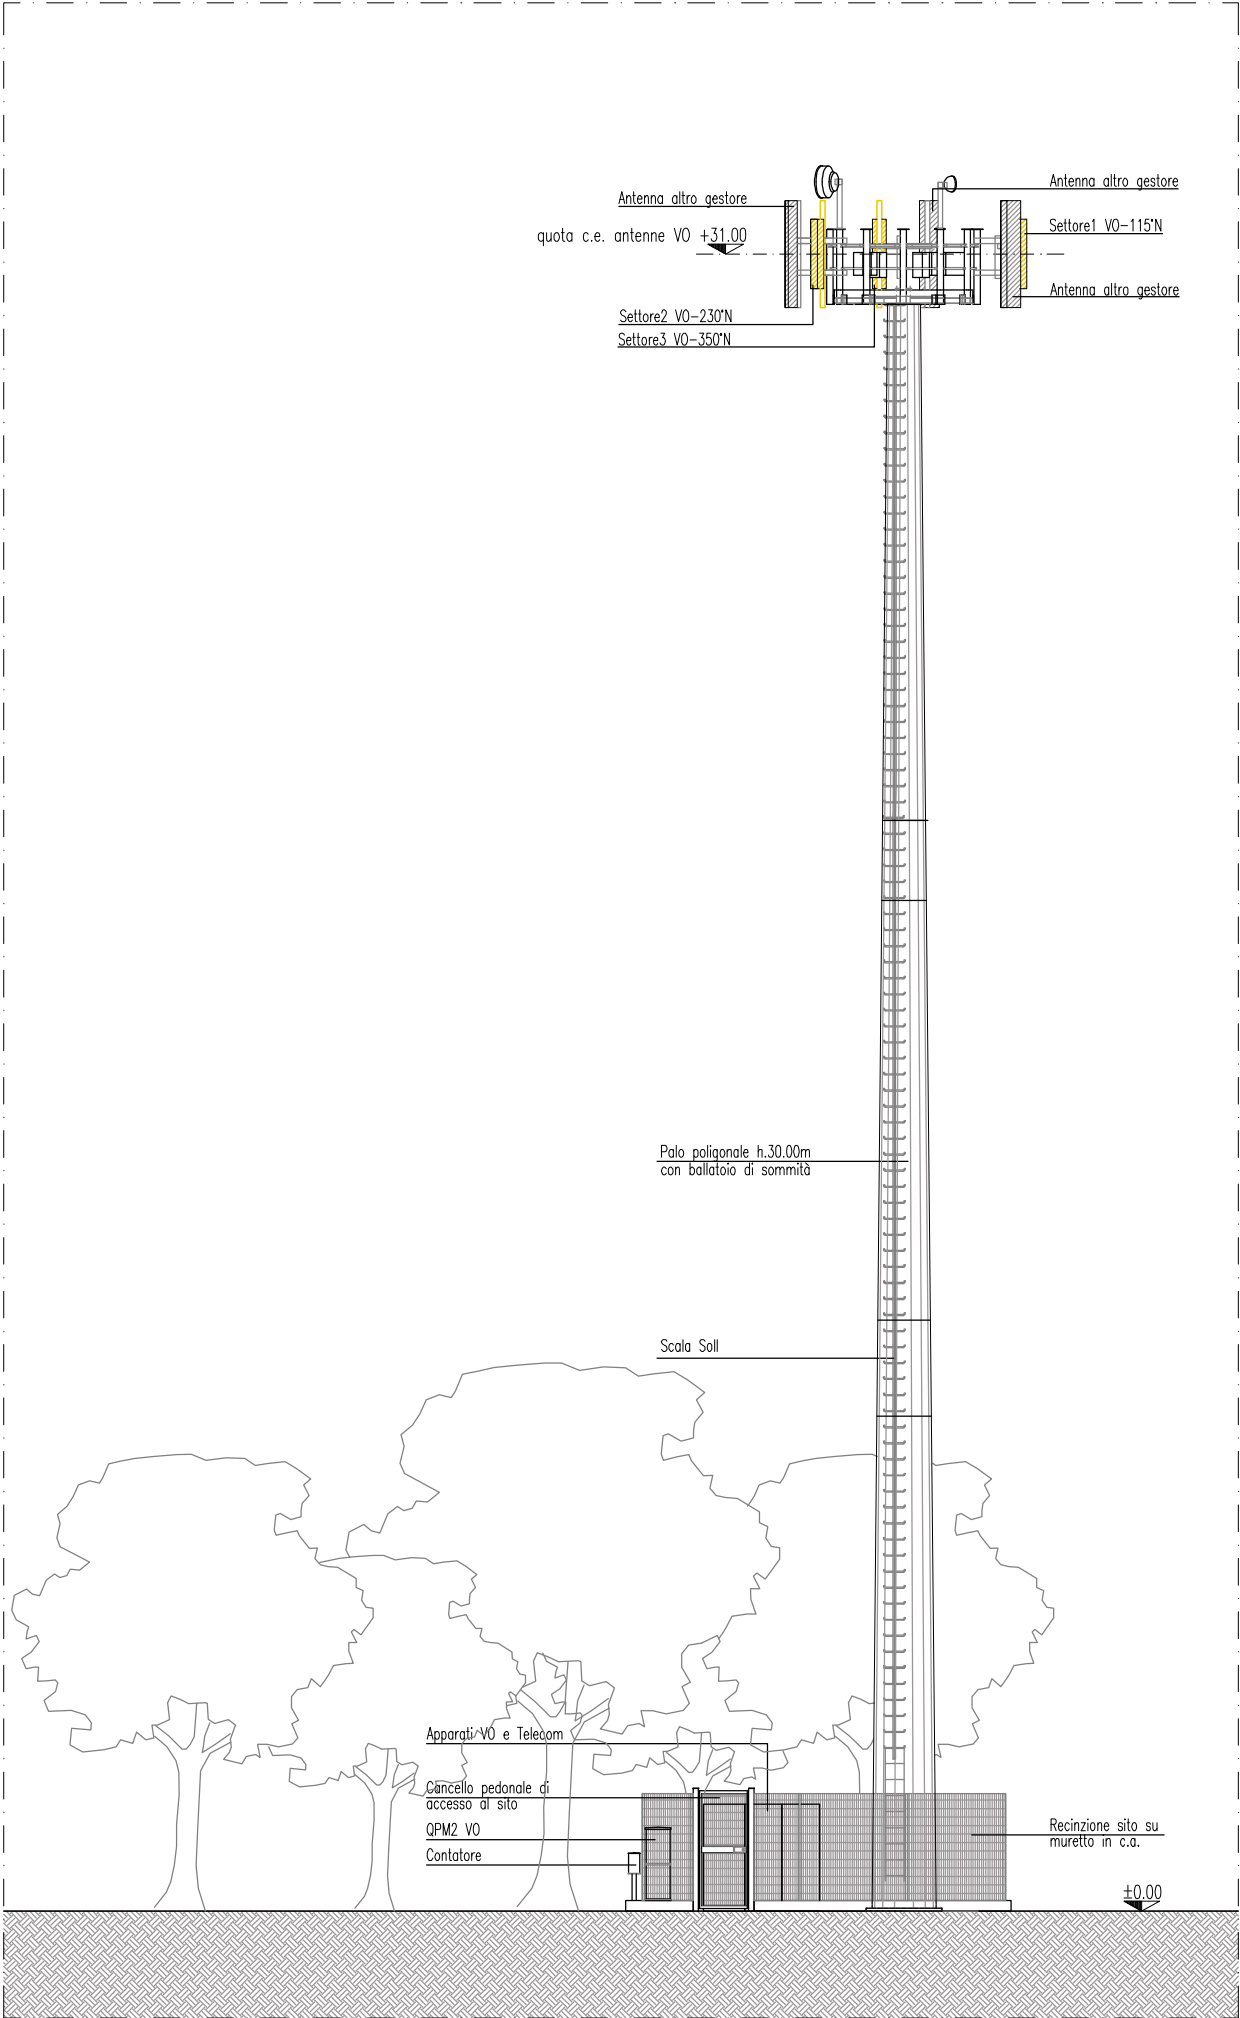

Vodafone Italia Spa
Via Isonzo, 13 - 10015 IVREA (TO)

STAZIONE DI TELEFONIA CELLULARE

1RM06045 CHERI MONCALVO INMT

PROSPETTO SUP

- stato attuale -


6045 ChierMoncalvo2023.dwg

26/09/2023

PROGETTO COMUNALE

TUTTI I DIRITTI SONO RISERVATI - Questo documento e' di propriet  esclusiva della Vodafone Italia Spa sul quale si riserva ogni diritto. Pertanto questo documento non puo' essere copiato, riprodotto, comunicato o divulgato ad altri o usato in qualsiasi maniera, nemmeno per fini sperimentali, senza autorizzazione scritta dalla Vodafone Italia Spa e su richiesta dovra' essere prontamente reinvio alla Vodafone Italia Spa, Ivrea - Italia.

ALL RIGHTS RESERVED - This document is the exclusive property of Vodafone Italia Spa which reserves all rights therein. Therefore this document may not be copied, reproduced, communicated or disclosed to others or used in any way, not even for experimental purposes, without written permission of Vodafone Italia Spa and upon request it shall be promptly returned to Vodafone Italia Spa, Ivrea, Italy.

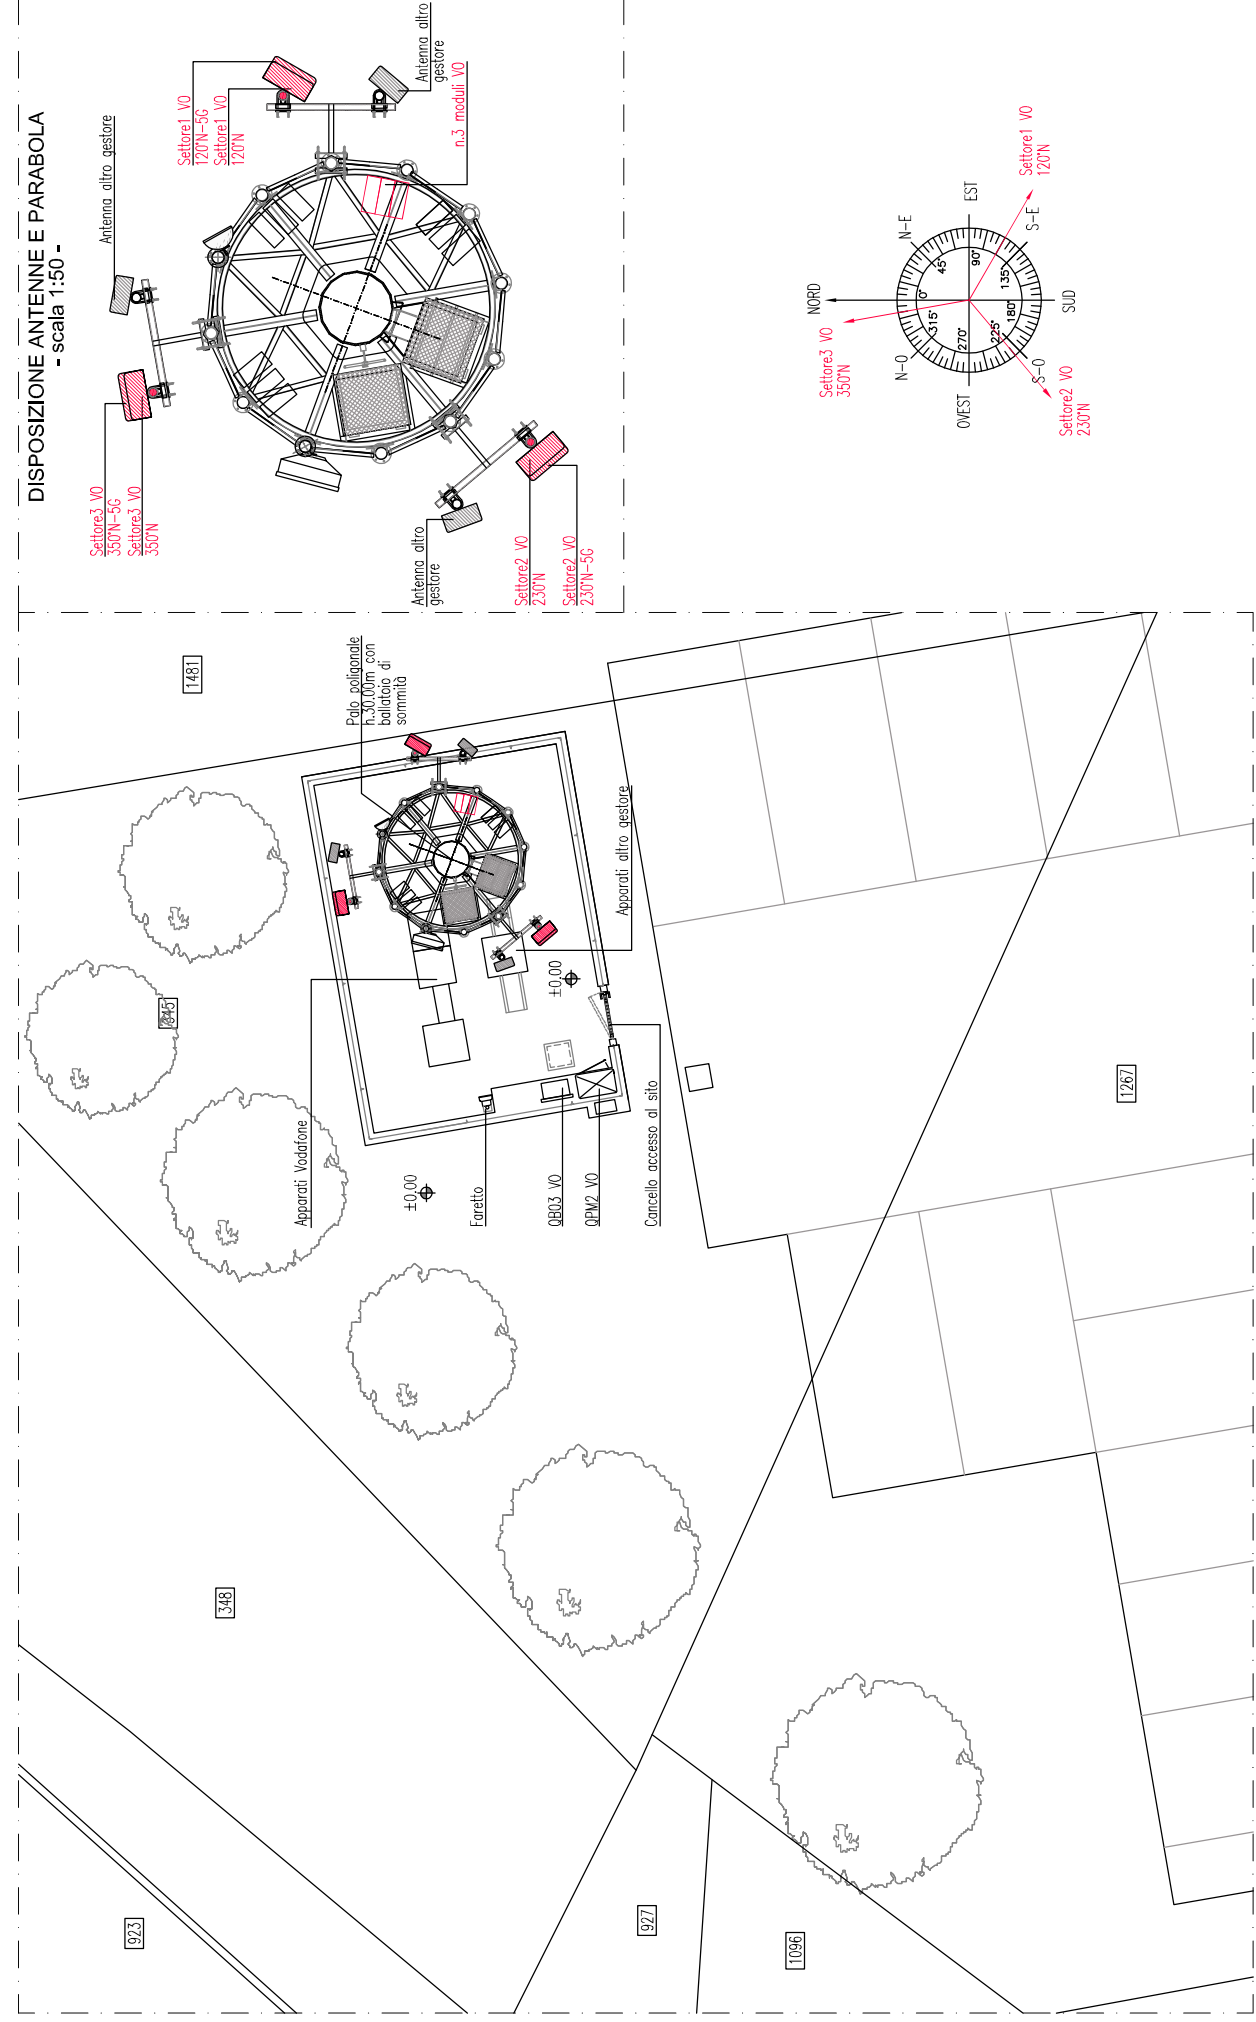

Alimentazione 5G	Lunghezza cavi
Fibra BB/5G	40,00m
Alimentazione RRH	40,00m
Fibra BB/RRH	40,00m
Cavo RRH/4G	10,00m



Vodafone Italia Spa
Via Jervis, 13 - 10015 IVREA (TO)

Site: 1RM06045 CHERI MONCALVO INWIT

Diagram: S.N.

Revision: 00

Format: A3

Locality: Via Tratorello s.n.c. - Foglio n.21 Mapale n.345 - CHERI (TO)

Object: PROGETTO COMUNALE

STAZIONE DI TELEFONIA CELLULARE

PIANTA SITO
- progetto -

04


Date: 26/09/2023

Scale: 1:100

File: 6045_CheriMoncalvo2023.dwg

N.B.: +0.00 coincidente con +293.00 m s.l.m.

COSTRUZIONI

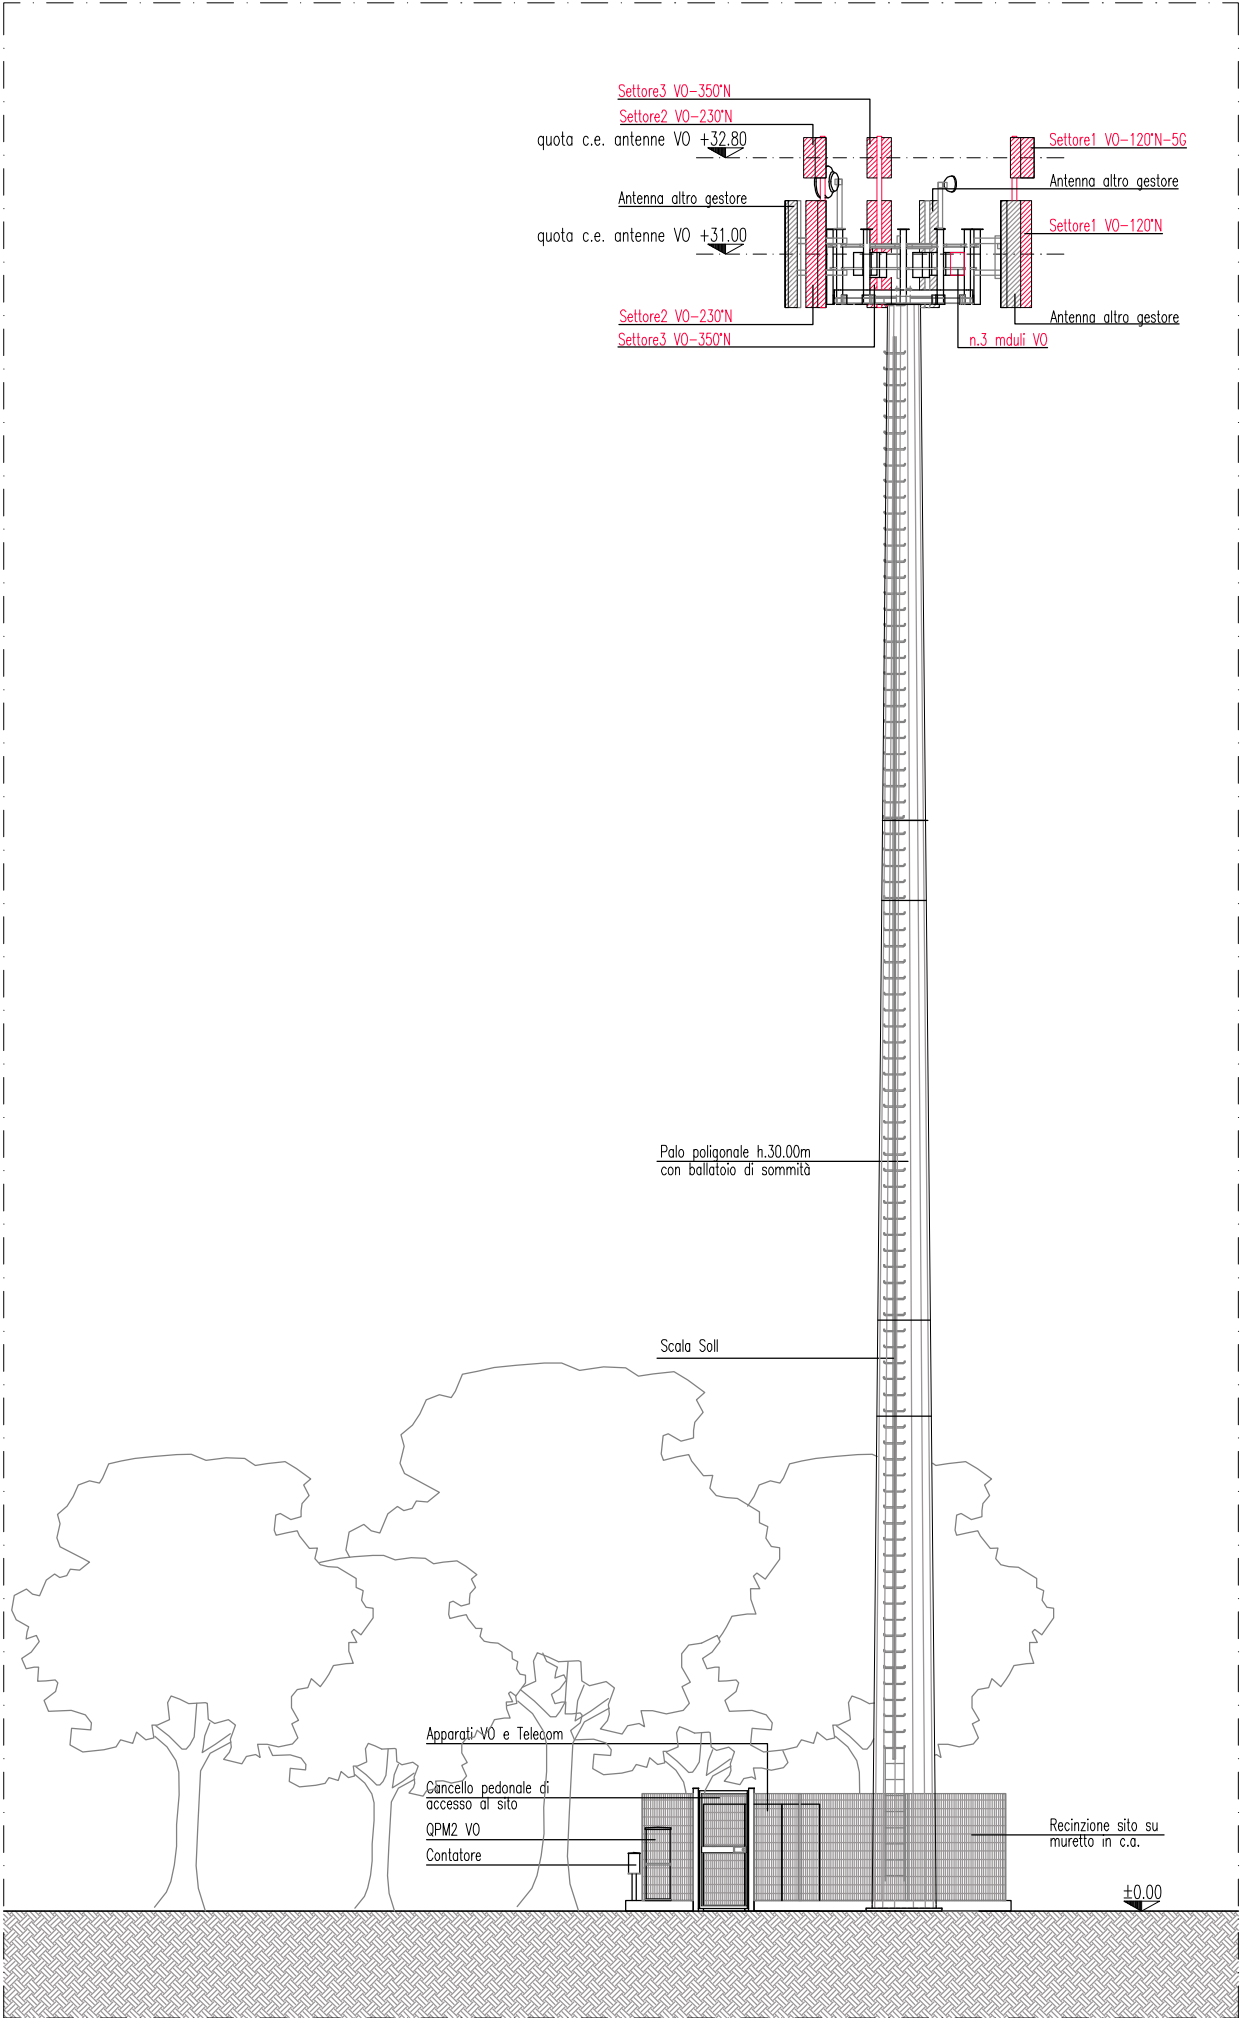

Vodafone Italia Spa
Via Isonzo, 13 - 10015 IVREA (TO)

STAZIONE DI TELEFONIA CELLULARE

1RM06045 CHERI MONCALVO INMT

PROSPETTO SUP

- progetto -

6045 ChierMoncalvo2023.dwg

05

PROGETTO COMUNALE