


Città Metropolitana di Torino

Approvato con Delliberazione della Giunta Regionale n. 36 - 19211 del 19.05.1999

VARIANTE PARZIALE N° 35 AL P.R.G.C. VIGENTE
IN SENSI DELL'ART. 17 COMMA 5 DELLA L.R. 56/77 ES

[av. C 3.4]

SVILUPPI RELATIVI AI TERRITORI

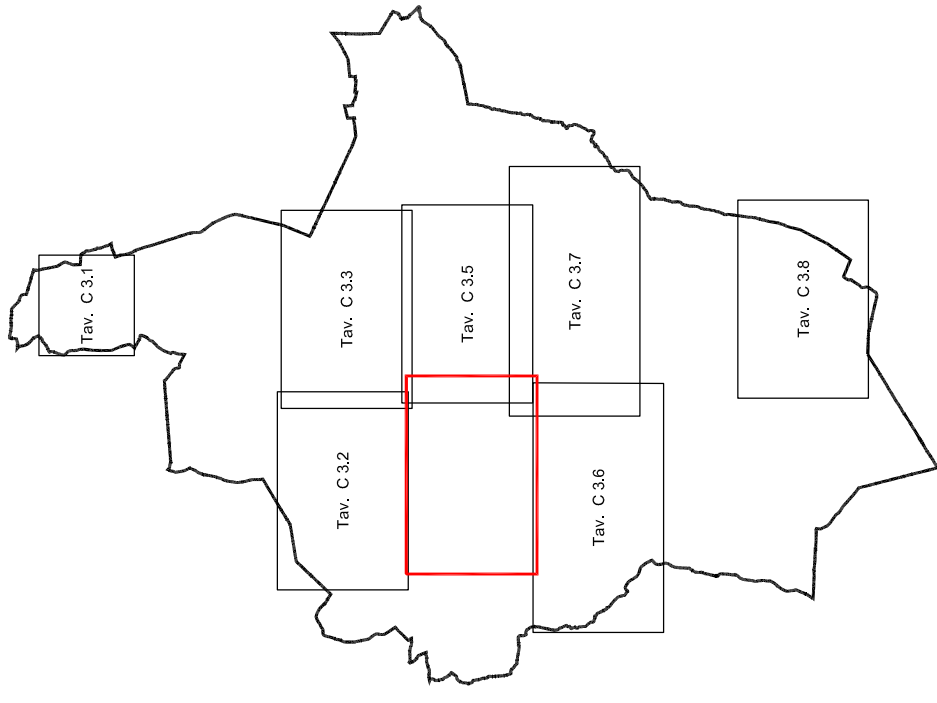

SCALA 1: 2000

Progettazione: Area Pianificazione e Gestione del Territorio - Ufficio Pianificazione

LUGLIO 2022

