



SADO - associati
Ingegneria e Architettura
www.sadoassociati.it
Arch. Antonello Sado
Via dei Mille, 42/a
10123 - Torino
Tel. 011.19706499 - Fax 011.19706499
e-mail antonello.sado@fastwebnet.it

Ing. Angelo Sado
Via G. Bove, 14
10129 - Torino
Tel. 011.505997 - Fax 011.505997
e-mail angelo.sado@fastwebnet.it

COLLABORATORI:
Arch. Alessio Patrucco
Arch. Alessandra Ghignone

Regione Piemonte Città metropolitana di Torino



CITTA' DI CHIERI

PROGETTO di Fattibilità Tecnica ed Economica - Definitivo

RIQUALIFICAZIONE PIAZZA CAVOUR ED INCROCIO VIA VITTORIO EMANUELE CON VIA PALAZZO DI CITTÀ



RESPONSABILE DEL PROCEDIMENTO
Ing. Andrea Verucchi


TITOLO
ABACO PAVIMENTAZIONE PROGETTO

TAVOLA
15



DATA Settembre 2018 ARCHIVIO
REVISIONI FILE Tav Definitivo Chieri

SCALA
1:500


PAVIMENTAZIONI

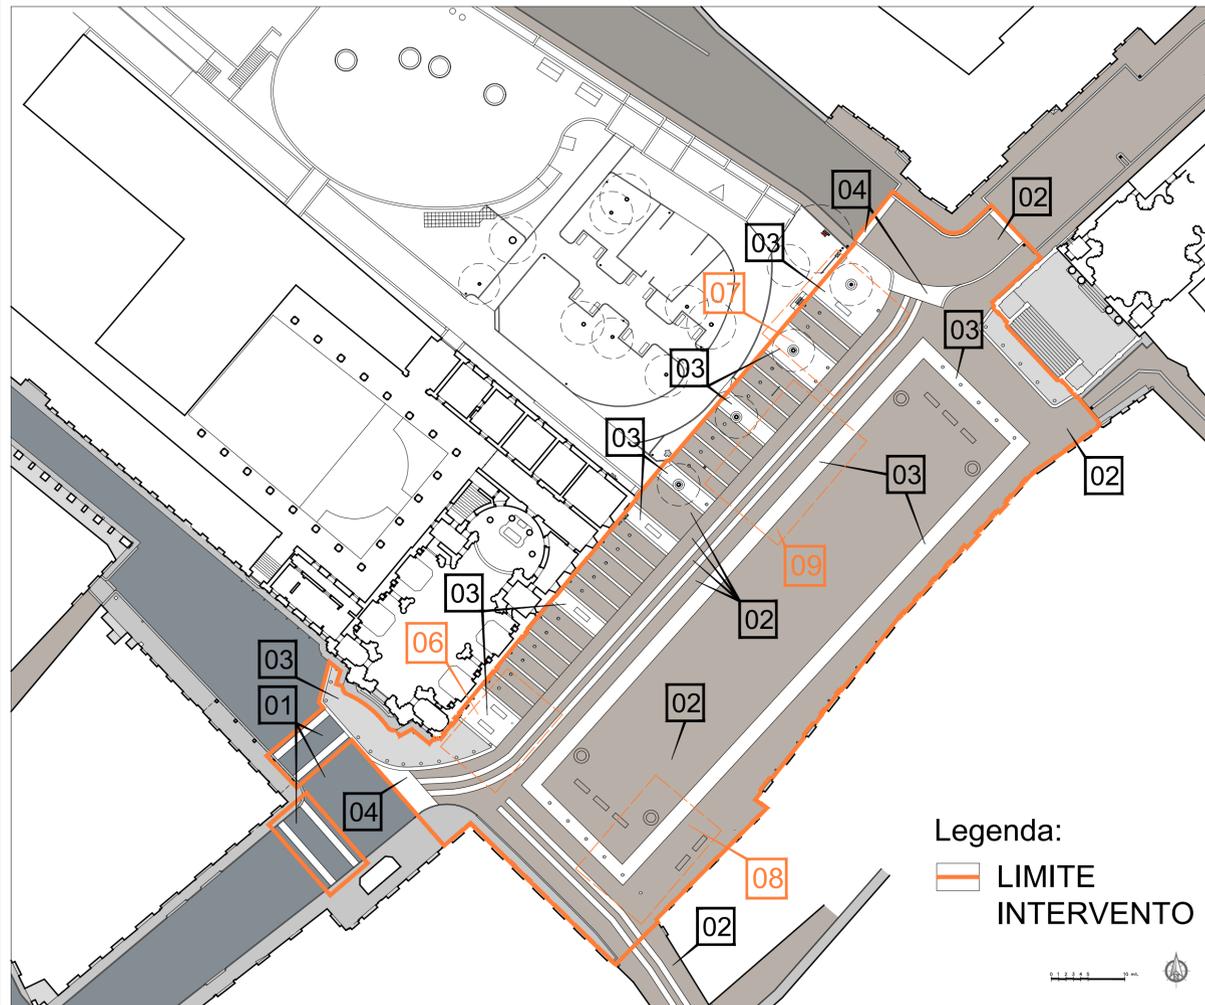


RENDER PAVIMENTAZIONI

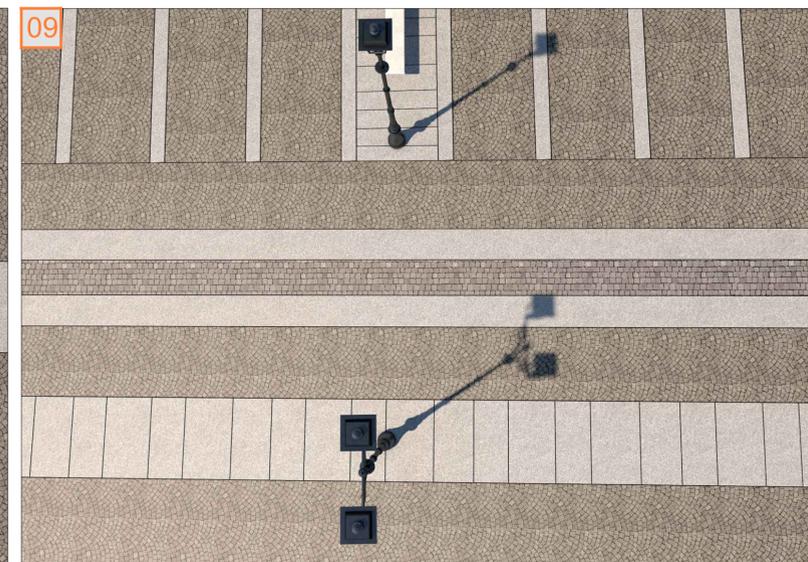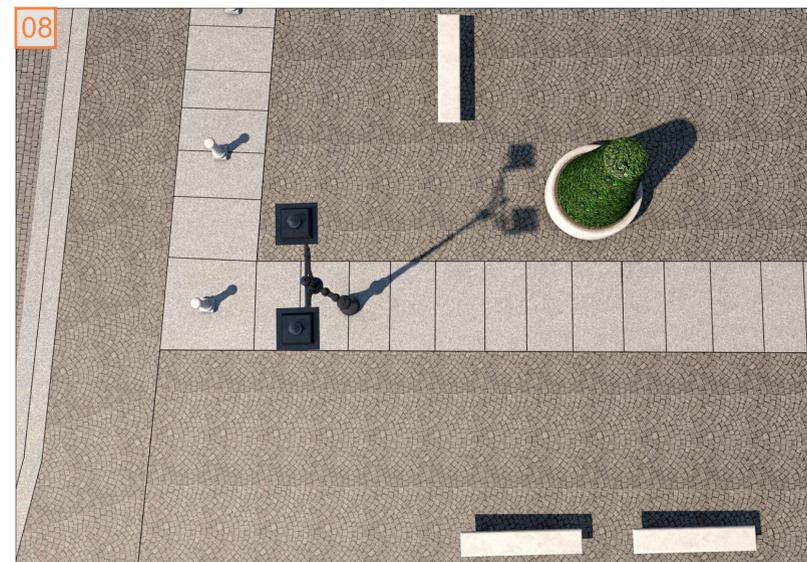


LASTRE ATTRAVERSAMENTI

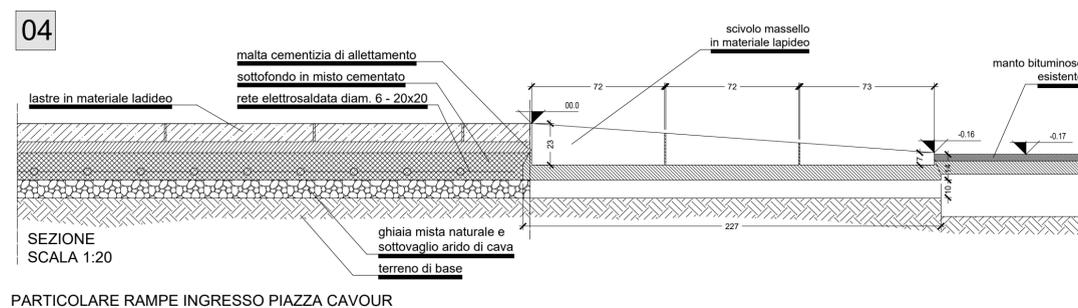

ASFALTO

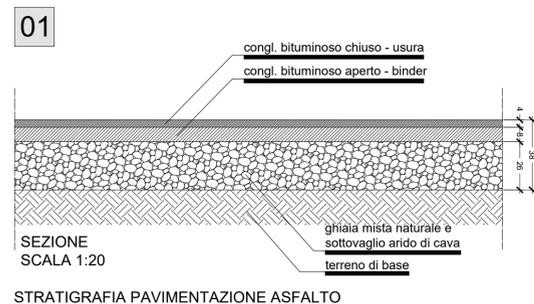

PORFIDO

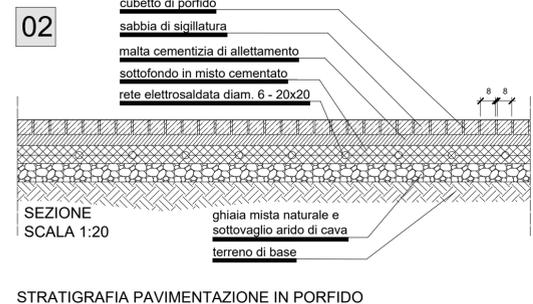

LASTRE

