

 


PLANIMETRIA GENERALE
ANTE OPERAM - SCALA 1:500

 


Committente: 		2				
		1	21/04/2023	Progetto Architettonico	I.T.	
		0	13/02/2023	Progetto Architettonico	E.D.	
		Rev.	Data	Descrizione	Disegnato	Controllato
Gestori:  		Descrizione: PLANIMETRIA GENERALE ANTE OPERAM				
		Nome Sito: CHIERI FONTANETO				
		CAD:	E.D.	Cod. Sito:	I1131TO	Formato: A3
		Data:	13/02/2023	Scala:	1:500	
		Data:		Indirizzo:	STRADA FONTANETO SNC - CHIERI (TO)	
					TAV.: 1	


PLANIMETRIA GENERALE
POST OPERAM - SCALA 1:500

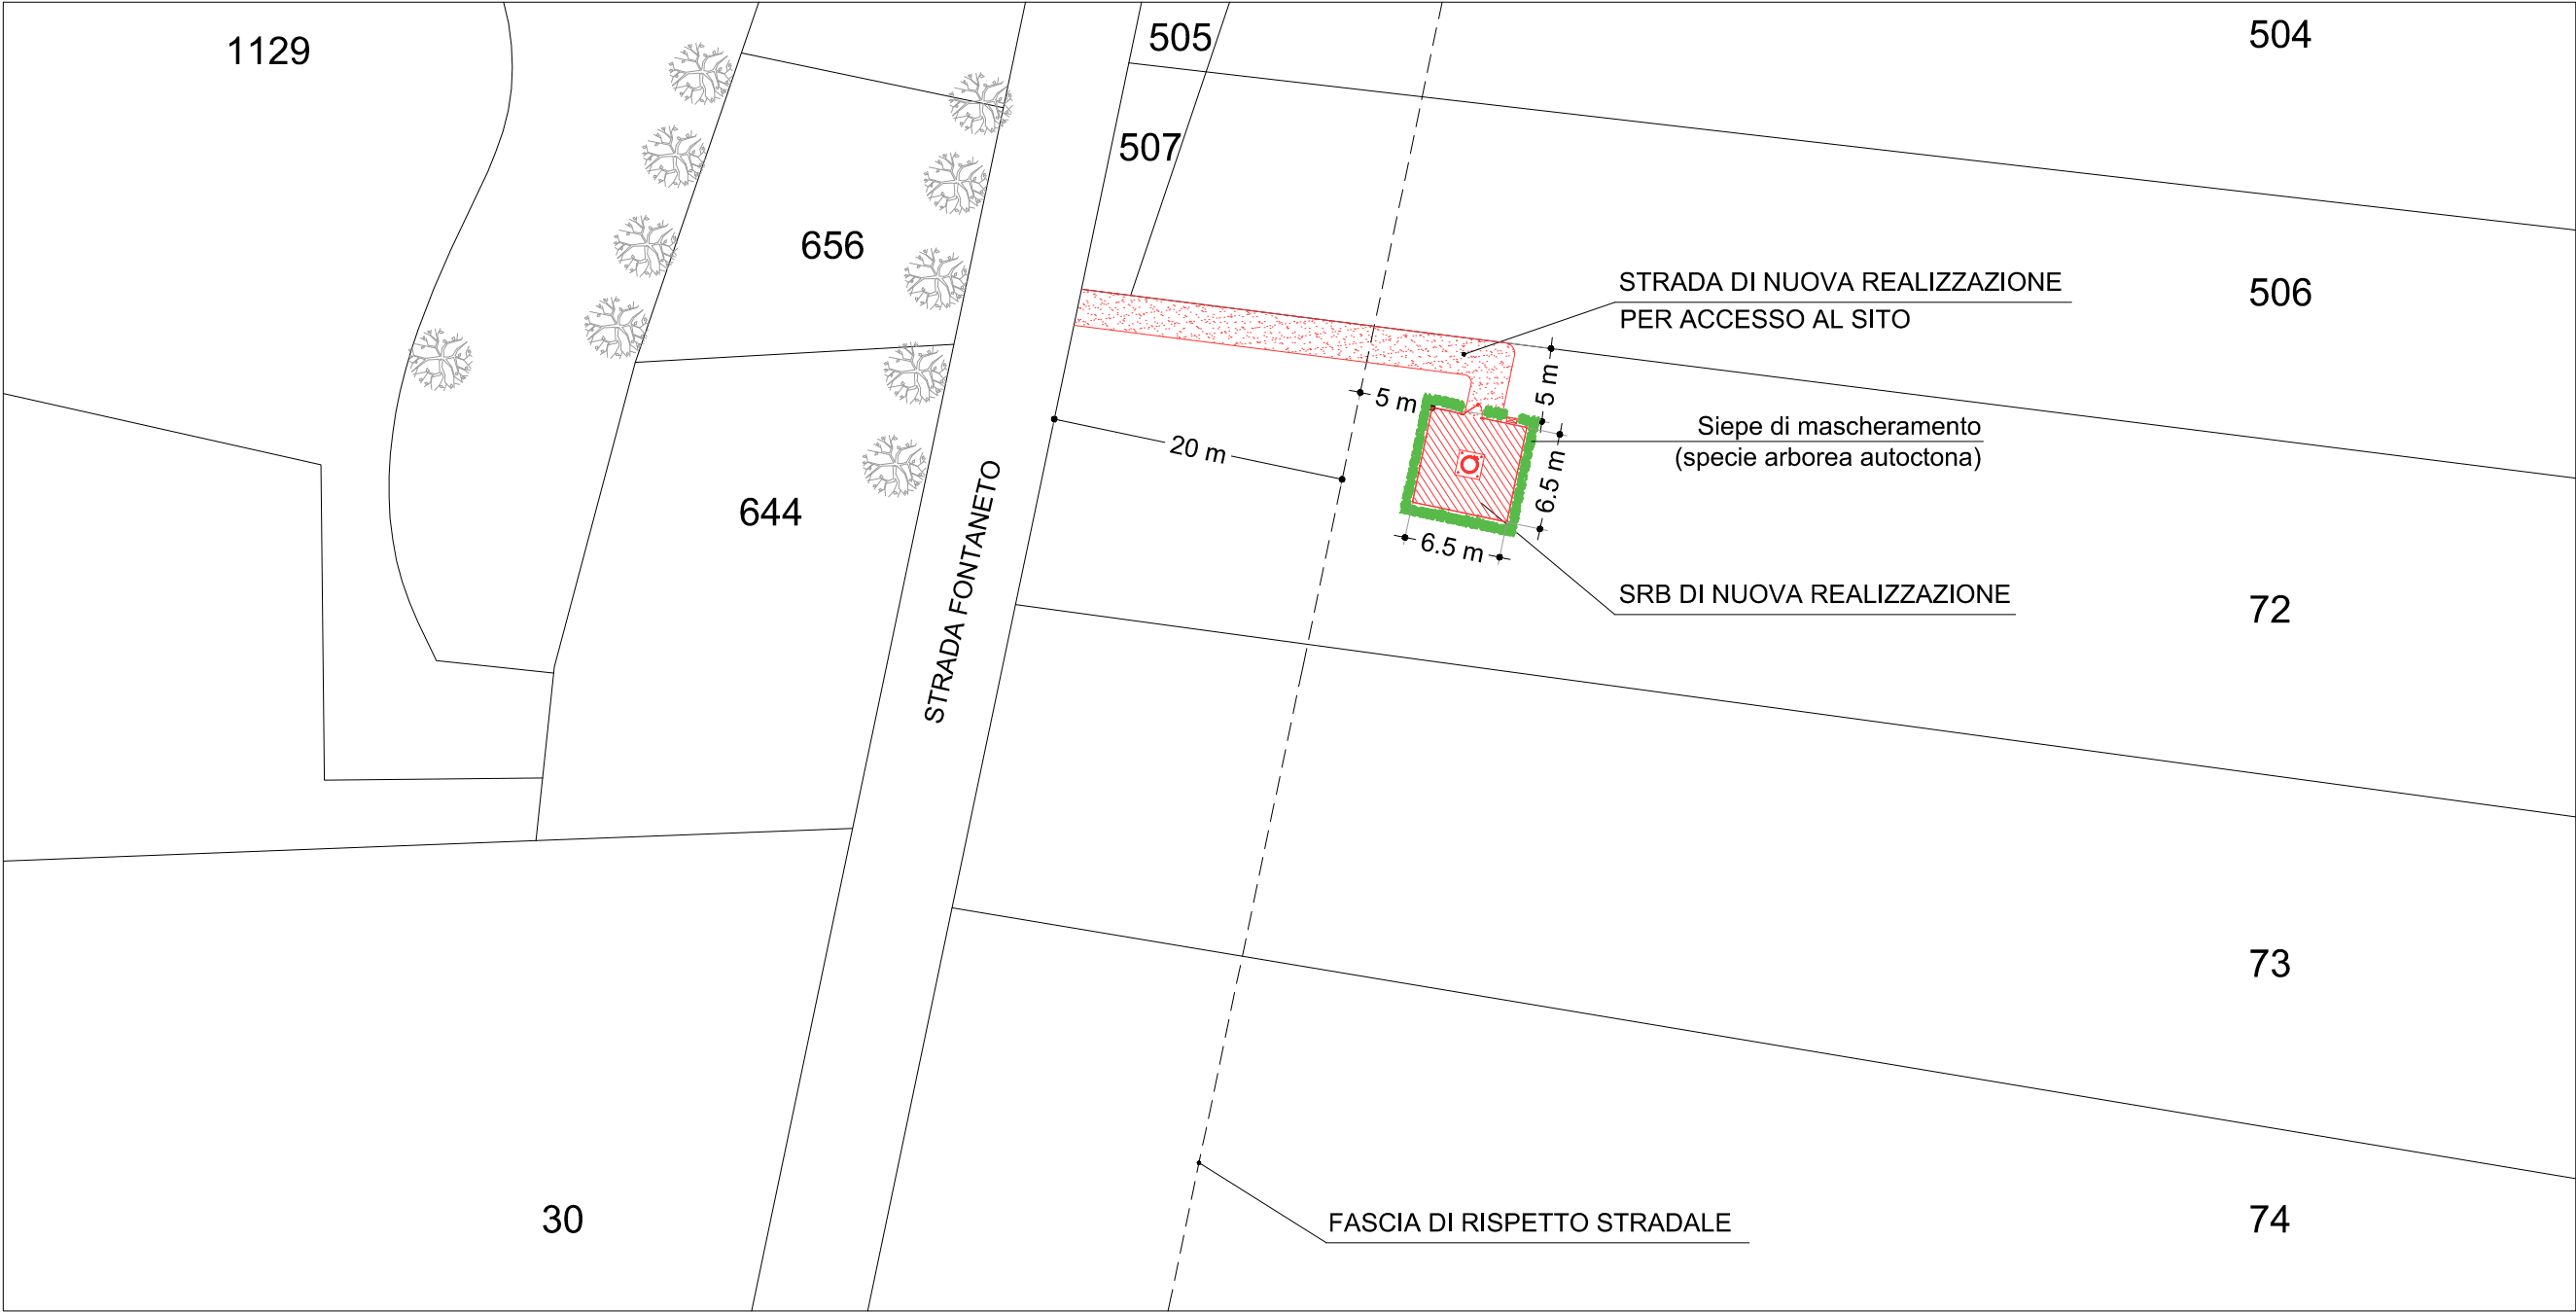

VODAFONE
ORIENTAMENTO ANTENNE

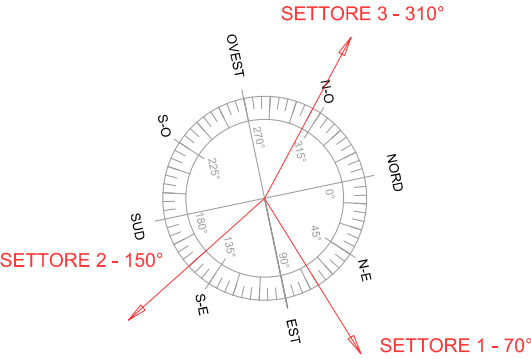


TIM
ORIENTAMENTO ANTENNE

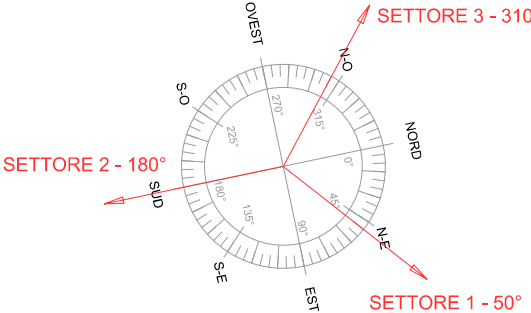

Committente: INWIT			2				
			1	21/04/2023	Progetto Architettonico	I.T.	
			0	13/02/2023	Progetto Architettonico	E.D.	
			Rev.	Data	Descrizione	Disegnato	Controllato
Gestori: vodafone TIM			Descrizione: PLANIMETRIA GENERALE POST OPERAM				
	CAD: E.D.		Nome Sito: CHIERI FONTANETO				
	Data: 13/02/2023		Cod. Sito:	I1131TO	Formato:	A3	Scala: 1:500
	Data:		Indirizzo: STRADA FONTANETO SNC - CHIERI (TO)				TAV.: 2

ESTRATTO DI MAPPA CATASTALE


SCALA 1:2000
C.T. Fg. 63 Part. 72

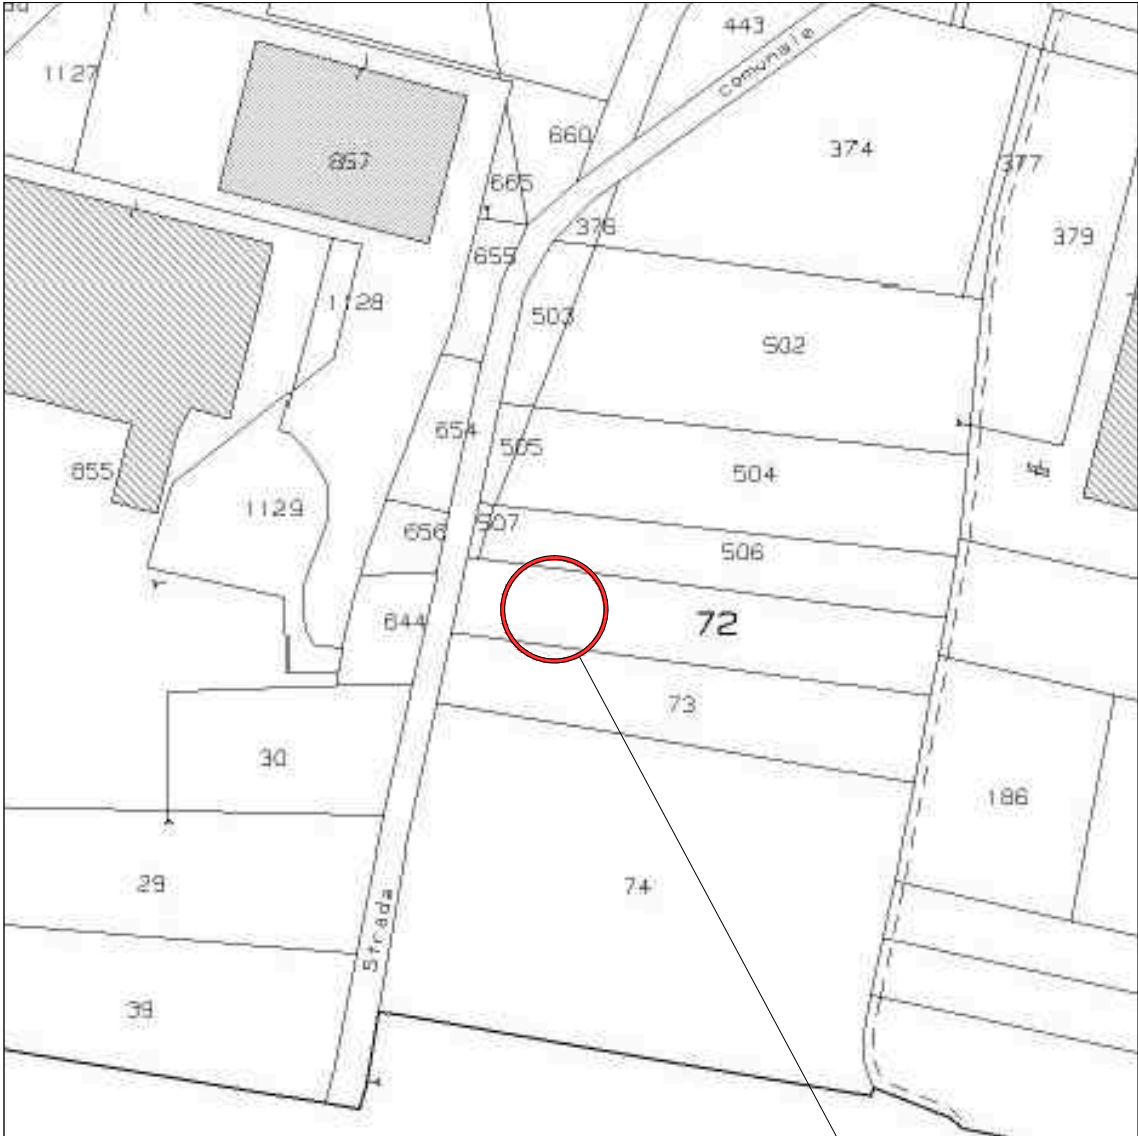


Stazione per Telecomunicazioni
di nuova realizzazione


ESTRATTO DI P.R.G.C.

SCALA 1:2000

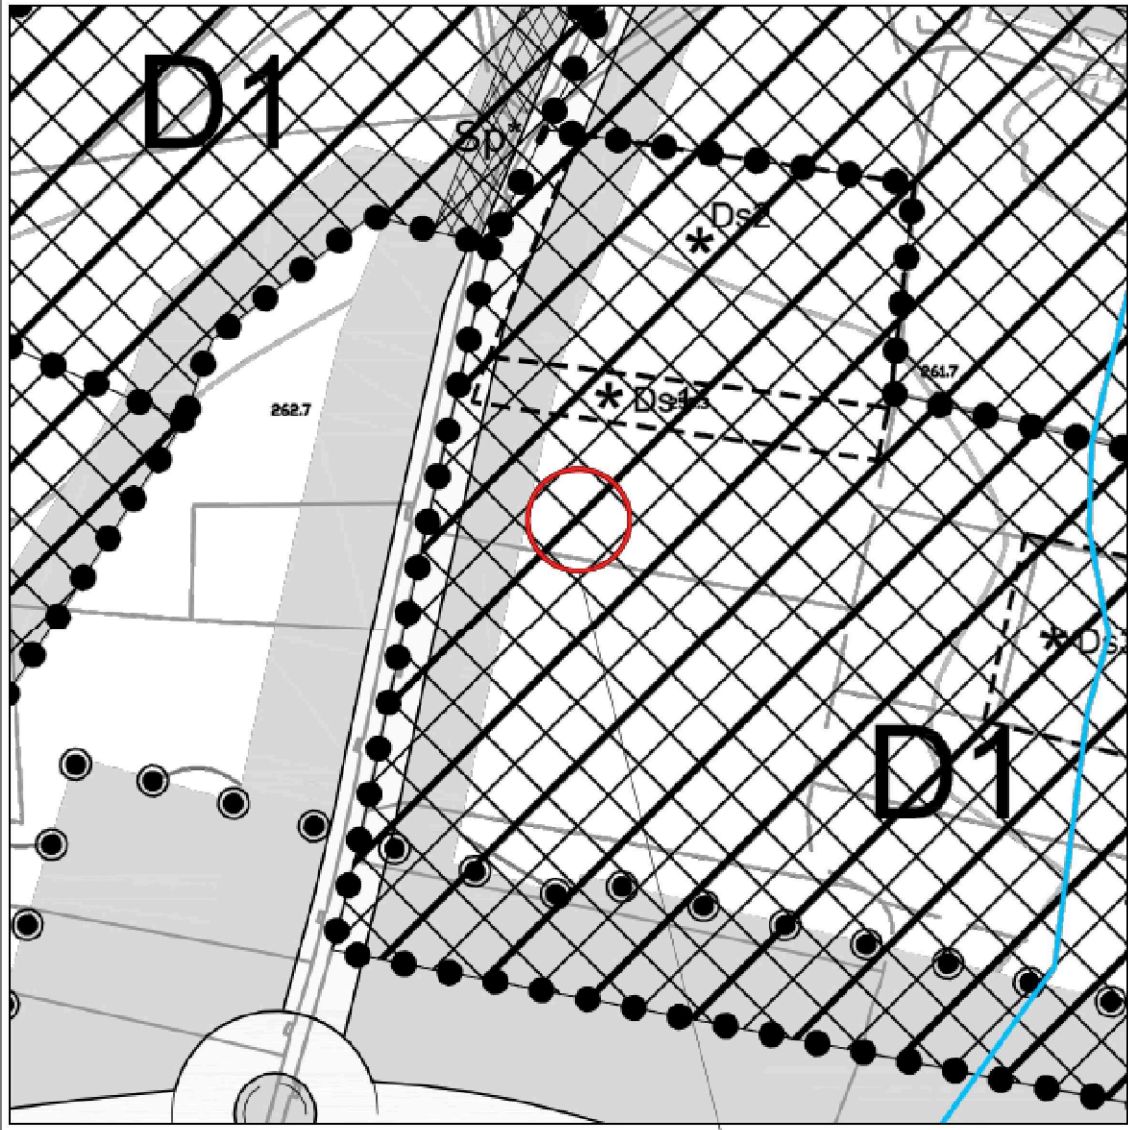


Stazione per Telecomunicazioni
di nuova realizzazione

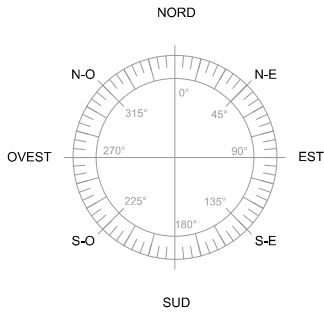


 Committente: 			2					
	1	21/04/2023	Progetto Architettonico	I.T.				
	0	13/02/2023	Progetto Architettonico	E.D.				
	Rev.	Data	Descrizione	Disegnato	Controllato			
Gestori:  			Descrizione: INQUADRAMENTO CARTOGRAFICO					
	CAD: E.D.		Nome Sito: CHIERI FONTANETO					
	Data:	13/02/2023	Cod. Sito:	I1131TO	Formato:	A3	Scala: varie	
	Data:		Indirizzo STRADA FONTANETO SNC - CHIERI (TO)					TAV.: 3


PARTICOLARE SISTEMA RADIANTE
scala 1:50 - QUOTA +31.60m

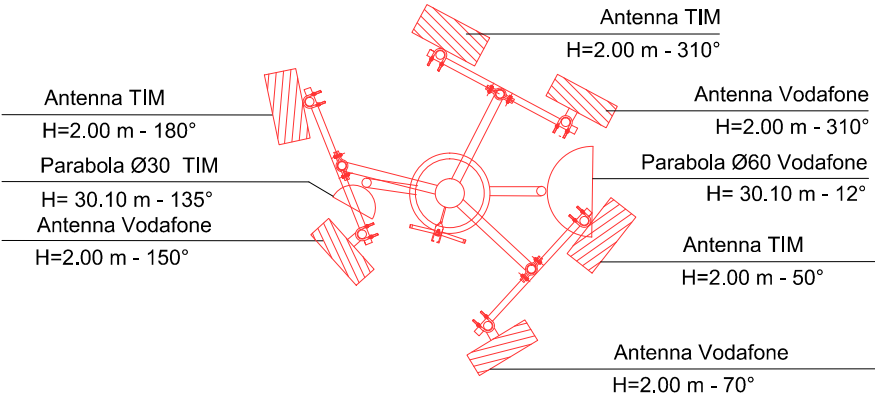


PARTICOLARE SISTEMA RADIANTE
scala 1:50 - QUOTA +33.50m

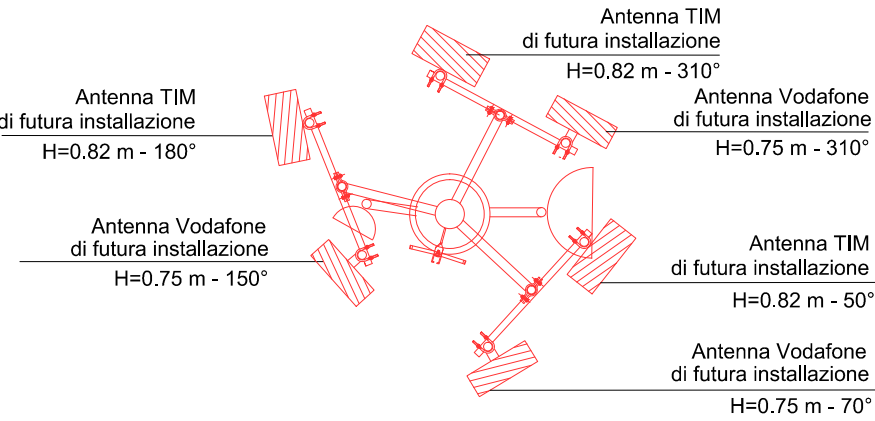


VODAFONE
ORIENTAMENTO ANTENNE

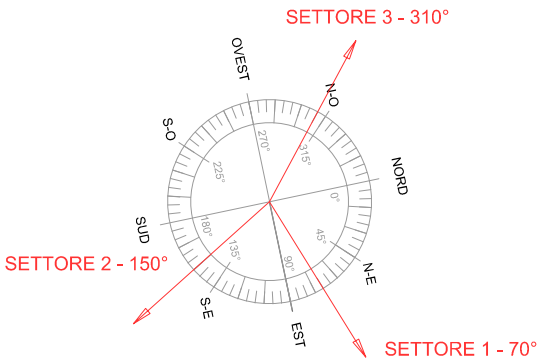


TIM
ORIENTAMENTO ANTENNE

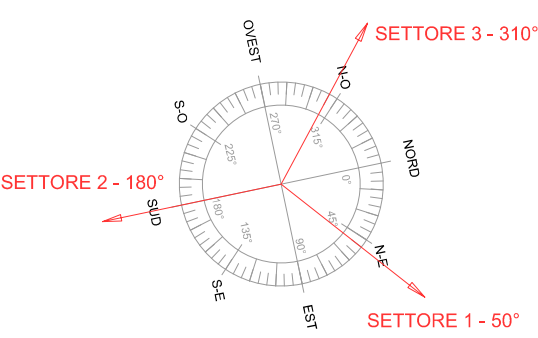


PLANIMETRIA DI DETTAGLIO
POST OPERAM - SCALA 1:50

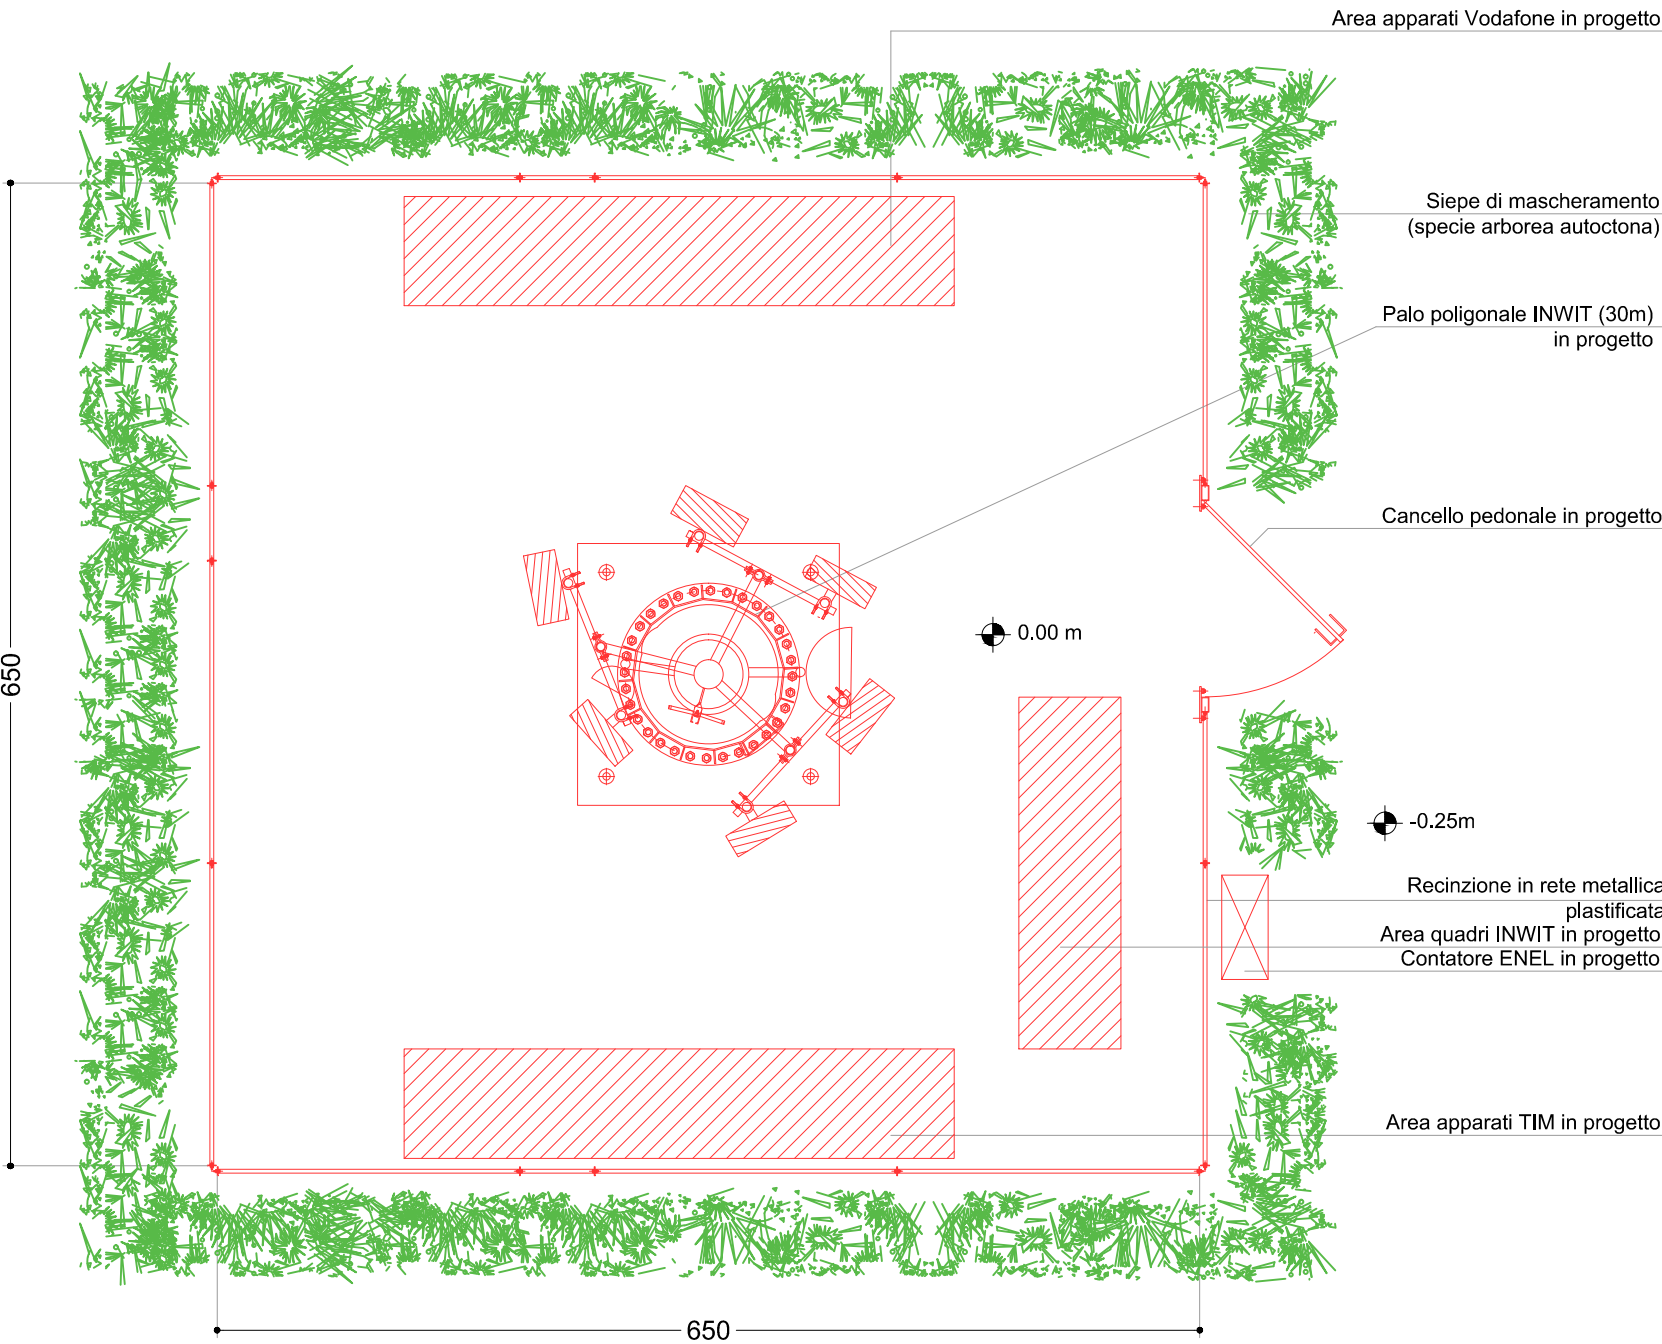

Committente: 		2				
		1	21/04/2023	Progetto Architettonico	I.T.	
		0	13/02/2023	Progetto Architettonico	E.D.	
		Rev.	Data	Descrizione	Disegnato	Controllato
Gestori:  		Descrizione: PLANIMETRIA DI DETTAGLIO POST OPERAM				
		Nome Sito: CHIERY FONTANETO				
		CAD:	E.D.	Cod. Sito:	I1131TO	Formato: A3
		Data:	13/02/2023	Scala:	1:50	
		Data:		Indirizzo	STRADA FONTANETO SNC - CHIERY (TO)	

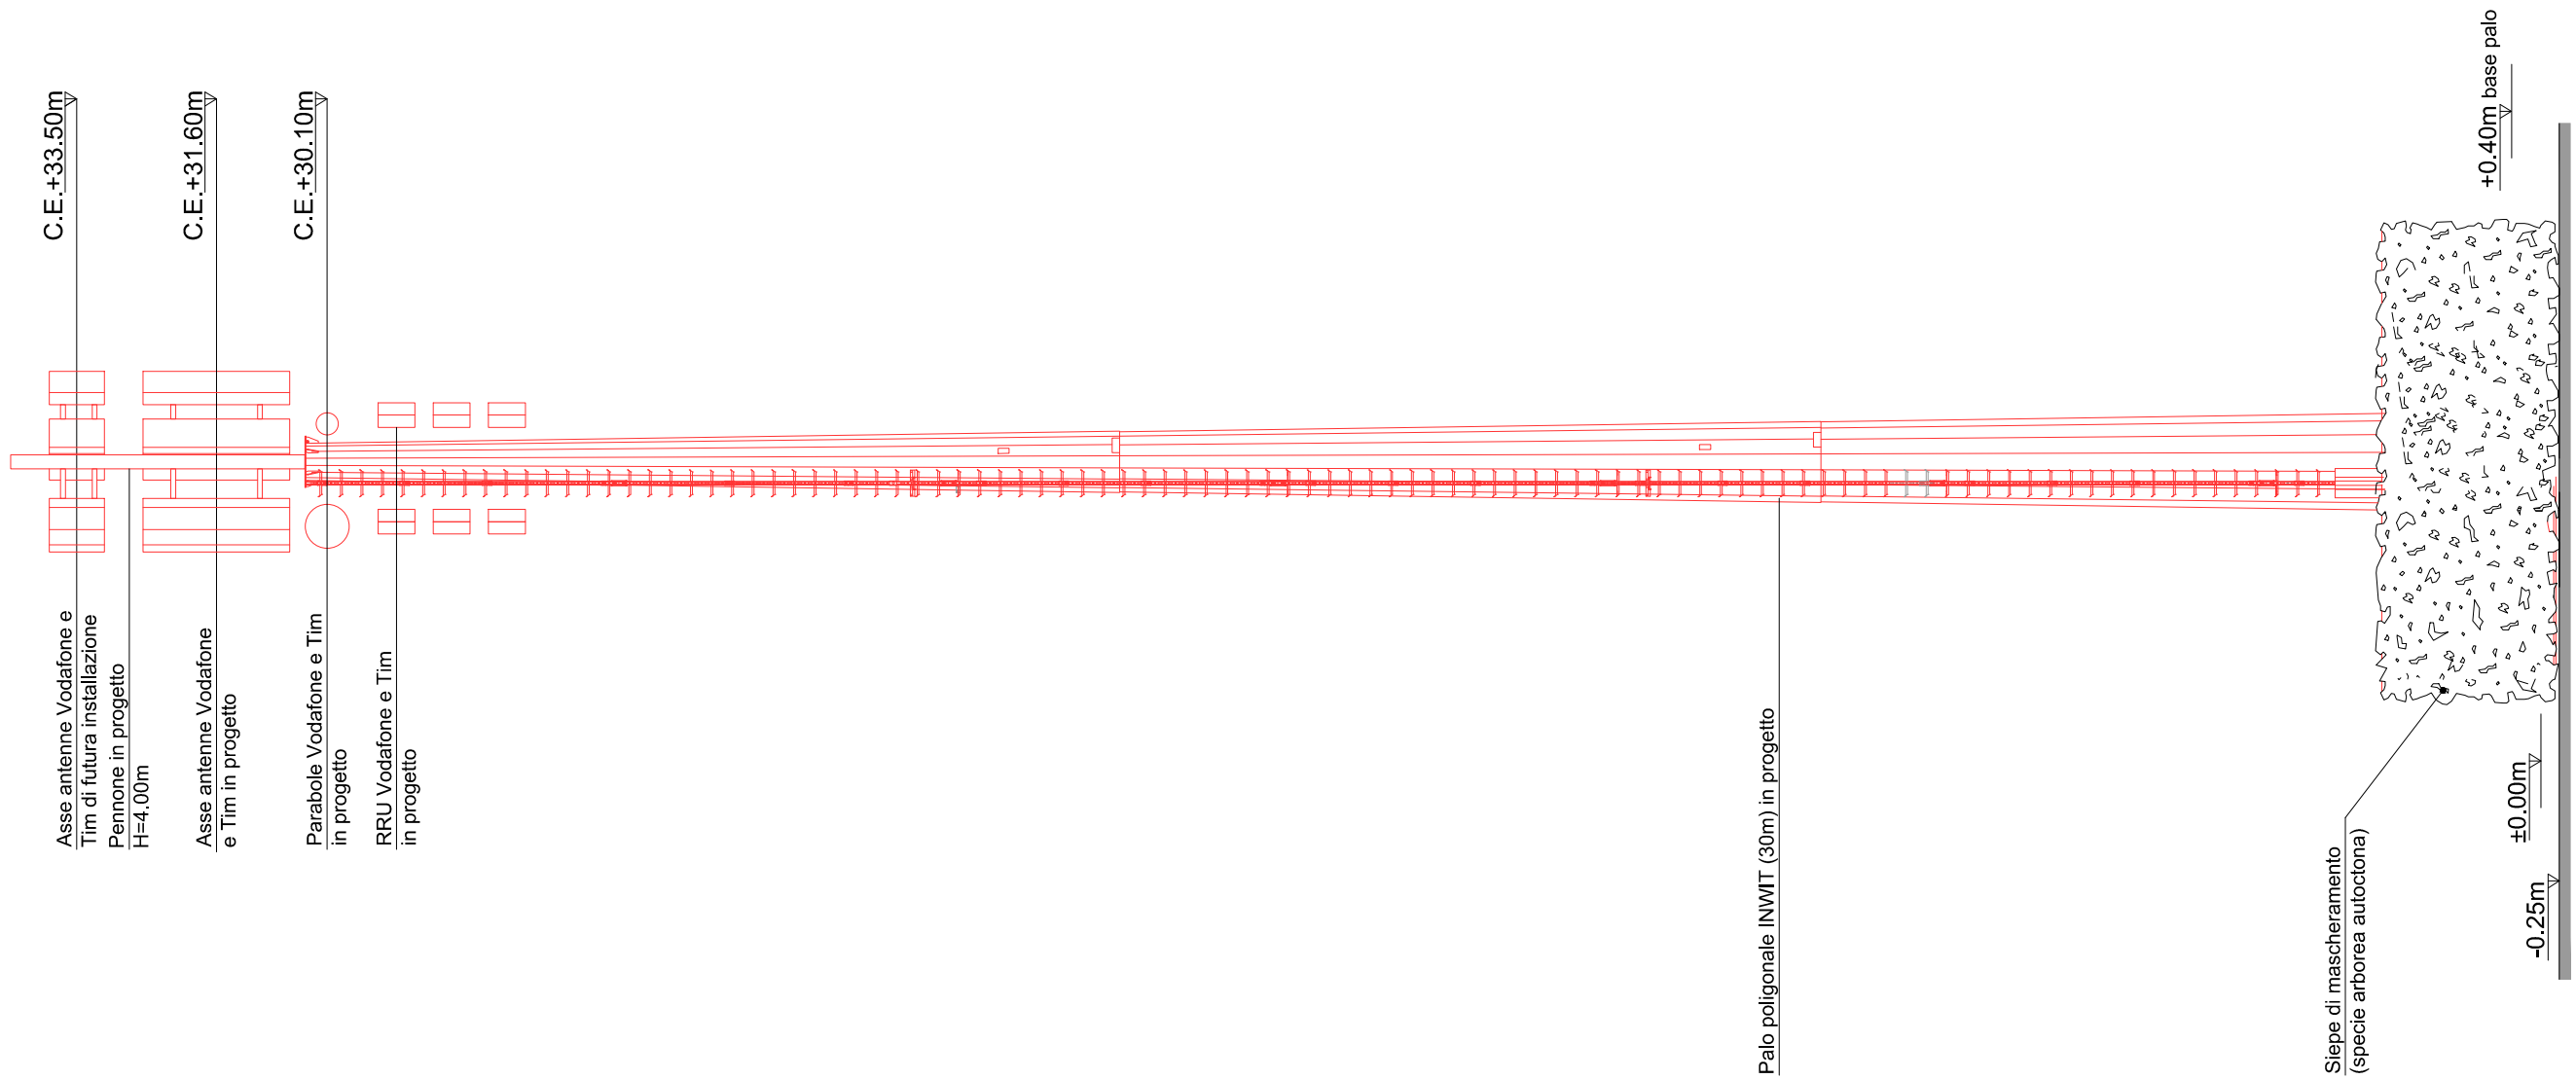

PROSPETTO EST
POST OPERAM - SCALA 1:100

 Committente: INWIT		2						
		1	21/04/2023	Progetto Architettonico	I.T.			
		0	13/02/2023	Progetto Architettonico	E.D.			
		Rev.	Data	Descrizione	Disegnato	Controllato		
Gestori:  vodafone 		Descrizione:						
		PROSPETTO EST POST OPERAM						
		Nome Sito: CHIERI FONTANETO						
		CAD:	E.D.	Cod. Sito:	I1131TO	Formato: A3	Scala: 1:100	
		Data:	13/02/2023	Indirizzo			STRADA FONTANETO SNC - CHIERI (TO)	TAV.: 5