

Città di CHIERI

Provincia di Torino


PIANO REGOLATORE GENERALE

Approvato con Deliberazione della Giunta Regionale n. 36 - 19211 del 19.05.1997
VARIANTE PARZIALE N° 35 AL P.R.G.C. VIGENTE
AI SENSI DELL'ART. 17 COMMA 5 L.R. 56/77 E S.M.I.

PROGETTO DEFINITIVO

Tav. C 2.3 Sud

UTILIZZAZIONE DEL SUOLO COMPRENDENTE
L'INTERO TERRITORIO DEL COMUNE

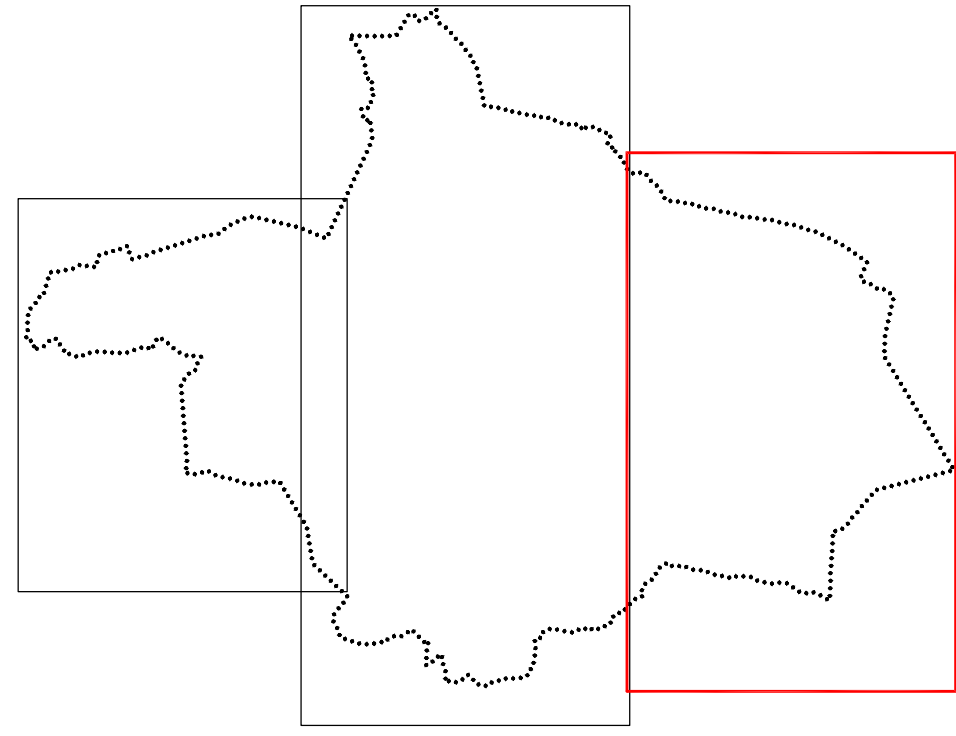

SCALA 1: 5000

Progettazione: Area Programmazione e Gestione Territorio - Ufficio Pianificazione
LUGLIO 2022

