



# CITTÀ DI CHIERI

CITTÀ METROPOLITANA DI TORINO

Oggetto : Variante al Piano di Recupero di libera iniziativa, ambito n. 9  
comparti n. 1 e 2, n. 166/2011.

Proprietà : Subalpina investimenti Società Semplice  
Valenza Immobiliare S.r.l.  
Curcio Guido  
Valenza Enrica

LA PROPRIETÀ: Società Subalpina Investimenti S.S.

Società Valenza Immobiliare S.r.l.

Curcio Guido

Valenza Enrica



IL PROGETTISTA: arch. Niccolò Serione

tabella 2.d  
6  
descrizione STATO LICENZIATO - SOVRAPPOSIZIONI - STATO FINALE  
Vista delle coperture  
data di emissione 23/12/2022  
scala 1:200

revisione	data	descrizione	redatto / collaboratore
00	03/05/2018	Variante al P.d.R.	arch. Donato Iannace
01	06/05/2019	inserimento estratto tavola sintesi geologica	geom. Gabriele Tomasiello
02	27/02/2020	aggiornamento Variante al P.d.R. 166/2011	arch. Niccolò Serione
03	15/04/2020	aggiornamento Variante al P.d.R. 166/2011	arch. Niccolò Serione
04	14/08/2020	aggiornamento Variante al P.d.R. 166/2011	arch. Niccolò Serione
05	16/06/2022	aggiornamento Variante al P.d.R. 166/2011	arch. Niccolò Serione
06	23/12/2022	aggiornamento Variante al P.d.R. 166/2011	arch. Niccolò Serione



GRUPPO TECNICO COORDINATO DA: dott. geom. Biagio Bianco  
arch. Eva Gentile - edilizia/layout/escutivi  
arch. Marta Lanfranco - architettura / design  
geom. Davide Morando - sicurezza / calcolo / topografia  
ing. Giuseppe Borsellino - strutturista  
ing. Stefano Spienza - acustica  
arch. Niccolò Serione - edilizia/urbanistica

## STUDIO TECNICO


Dott. Geom. BIANCO Biagio  
C.so VITTORIO EMANUELE 18/A  
TEL. - FAX 011/943.46.15  
E-MAIL: segreteria.atbianco@gmail.com  
10060 ANDREZZO (TO)  
PARTITA IVA 07647610018

## LEGENDA SOVRAPPOSIZIONI

- Nuove opere licenziate ma non realizzate
- Opere di demolizione licenziate ma non realizzate
- Nuove opere in progetto
- Demolizioni in progetto
- Rettifica grafica coperture

## VISTA DELLE COPERTURE - STATO LICENZIATO

Scala 1:200

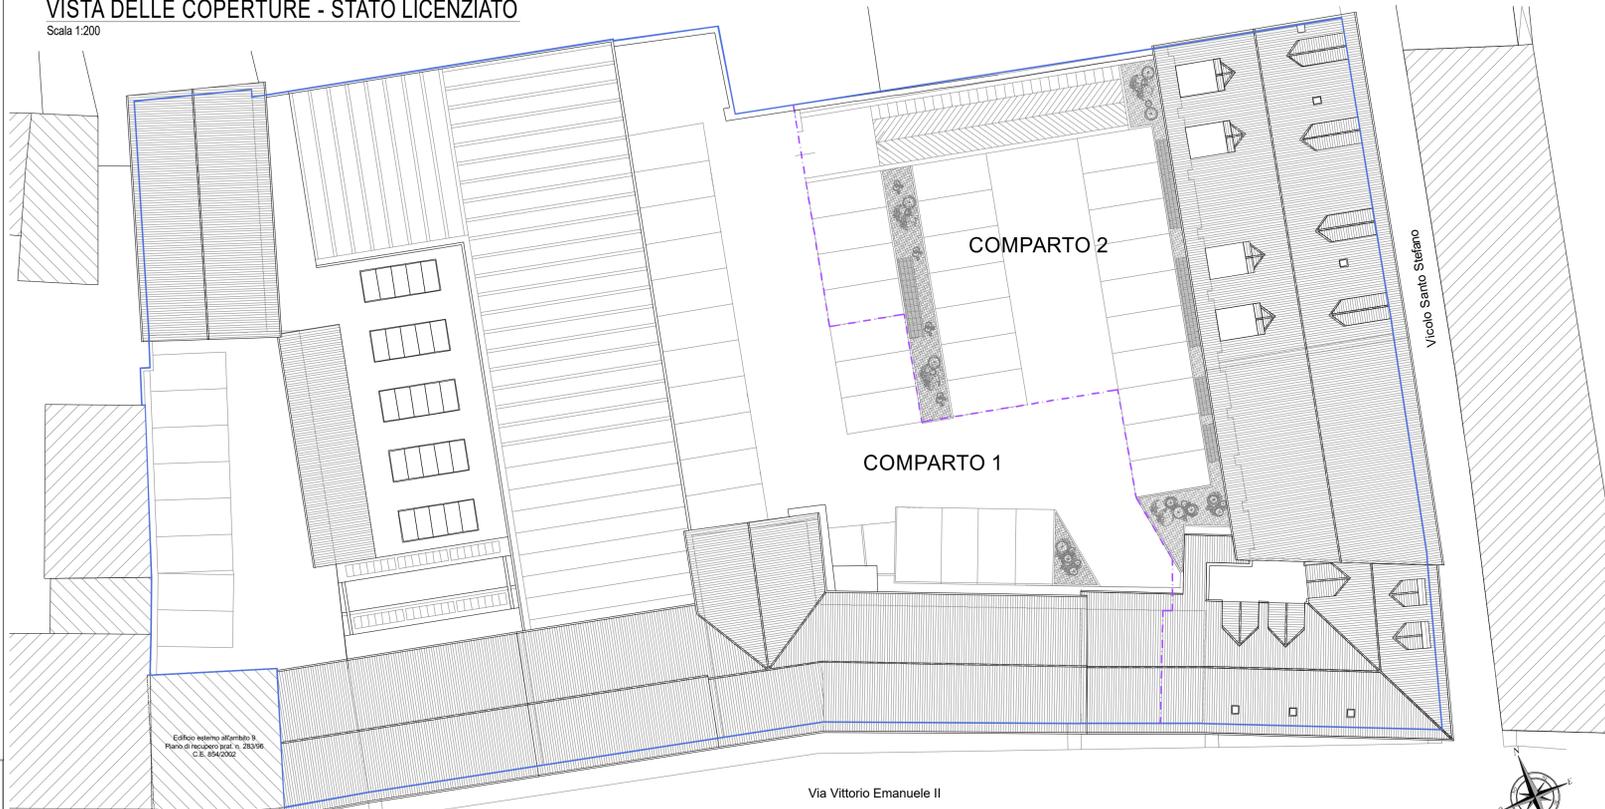

## VISTA DELLE COPERTURE - OPERE IN VARIANTE

Scala 1:200



## VISTA DELLE COPERTURE - STATO FINALE

Scala 1:200

