

SADO - associati
Ingegneria e Architettura
www.sadoassociati.it
Arch. Antonello Sado
Via dei Mille, 42/a
10123 - Torino
Tel. 011.19706499 - Fax 011.19706499
e-mail antonello.sado@fastwebnet.it
Ing. Angelo Sado
Via G. Bove, 14
10129 - Torino
Tel. 011.505997 - Fax 011.505997
e-mail angelo.sado@fastwebnet.it
COLLABORATORI:
Arch. Alessio Patrucco
Arch. Alessandra Ghignone

Regione Piemonte



Città metropolitana di Torino

CITTA' DI CHIERI


PROGETTO di Fattibilità Tecnica ed Economica - Definitivo

RIQUALIFICAZIONE PIAZZA CAVOUR ED INCROCIO VIA VITTORIO EMANUELE CON VIA PALAZZO DI CITTÀ



RESPONSABILE DEL PROCEDIMENTO Ing. Andrea Verucchi	TITOLO ABACO AREE A VERDE E ALBERATURE STATO ATTUALE		TAVOLA 8
	DATA Settembre 2018	ARCHIVIO	SCALA 1:500
	REVISIONI	FILE Tav Definitivo Chieri	

VERDE E FIORIERE

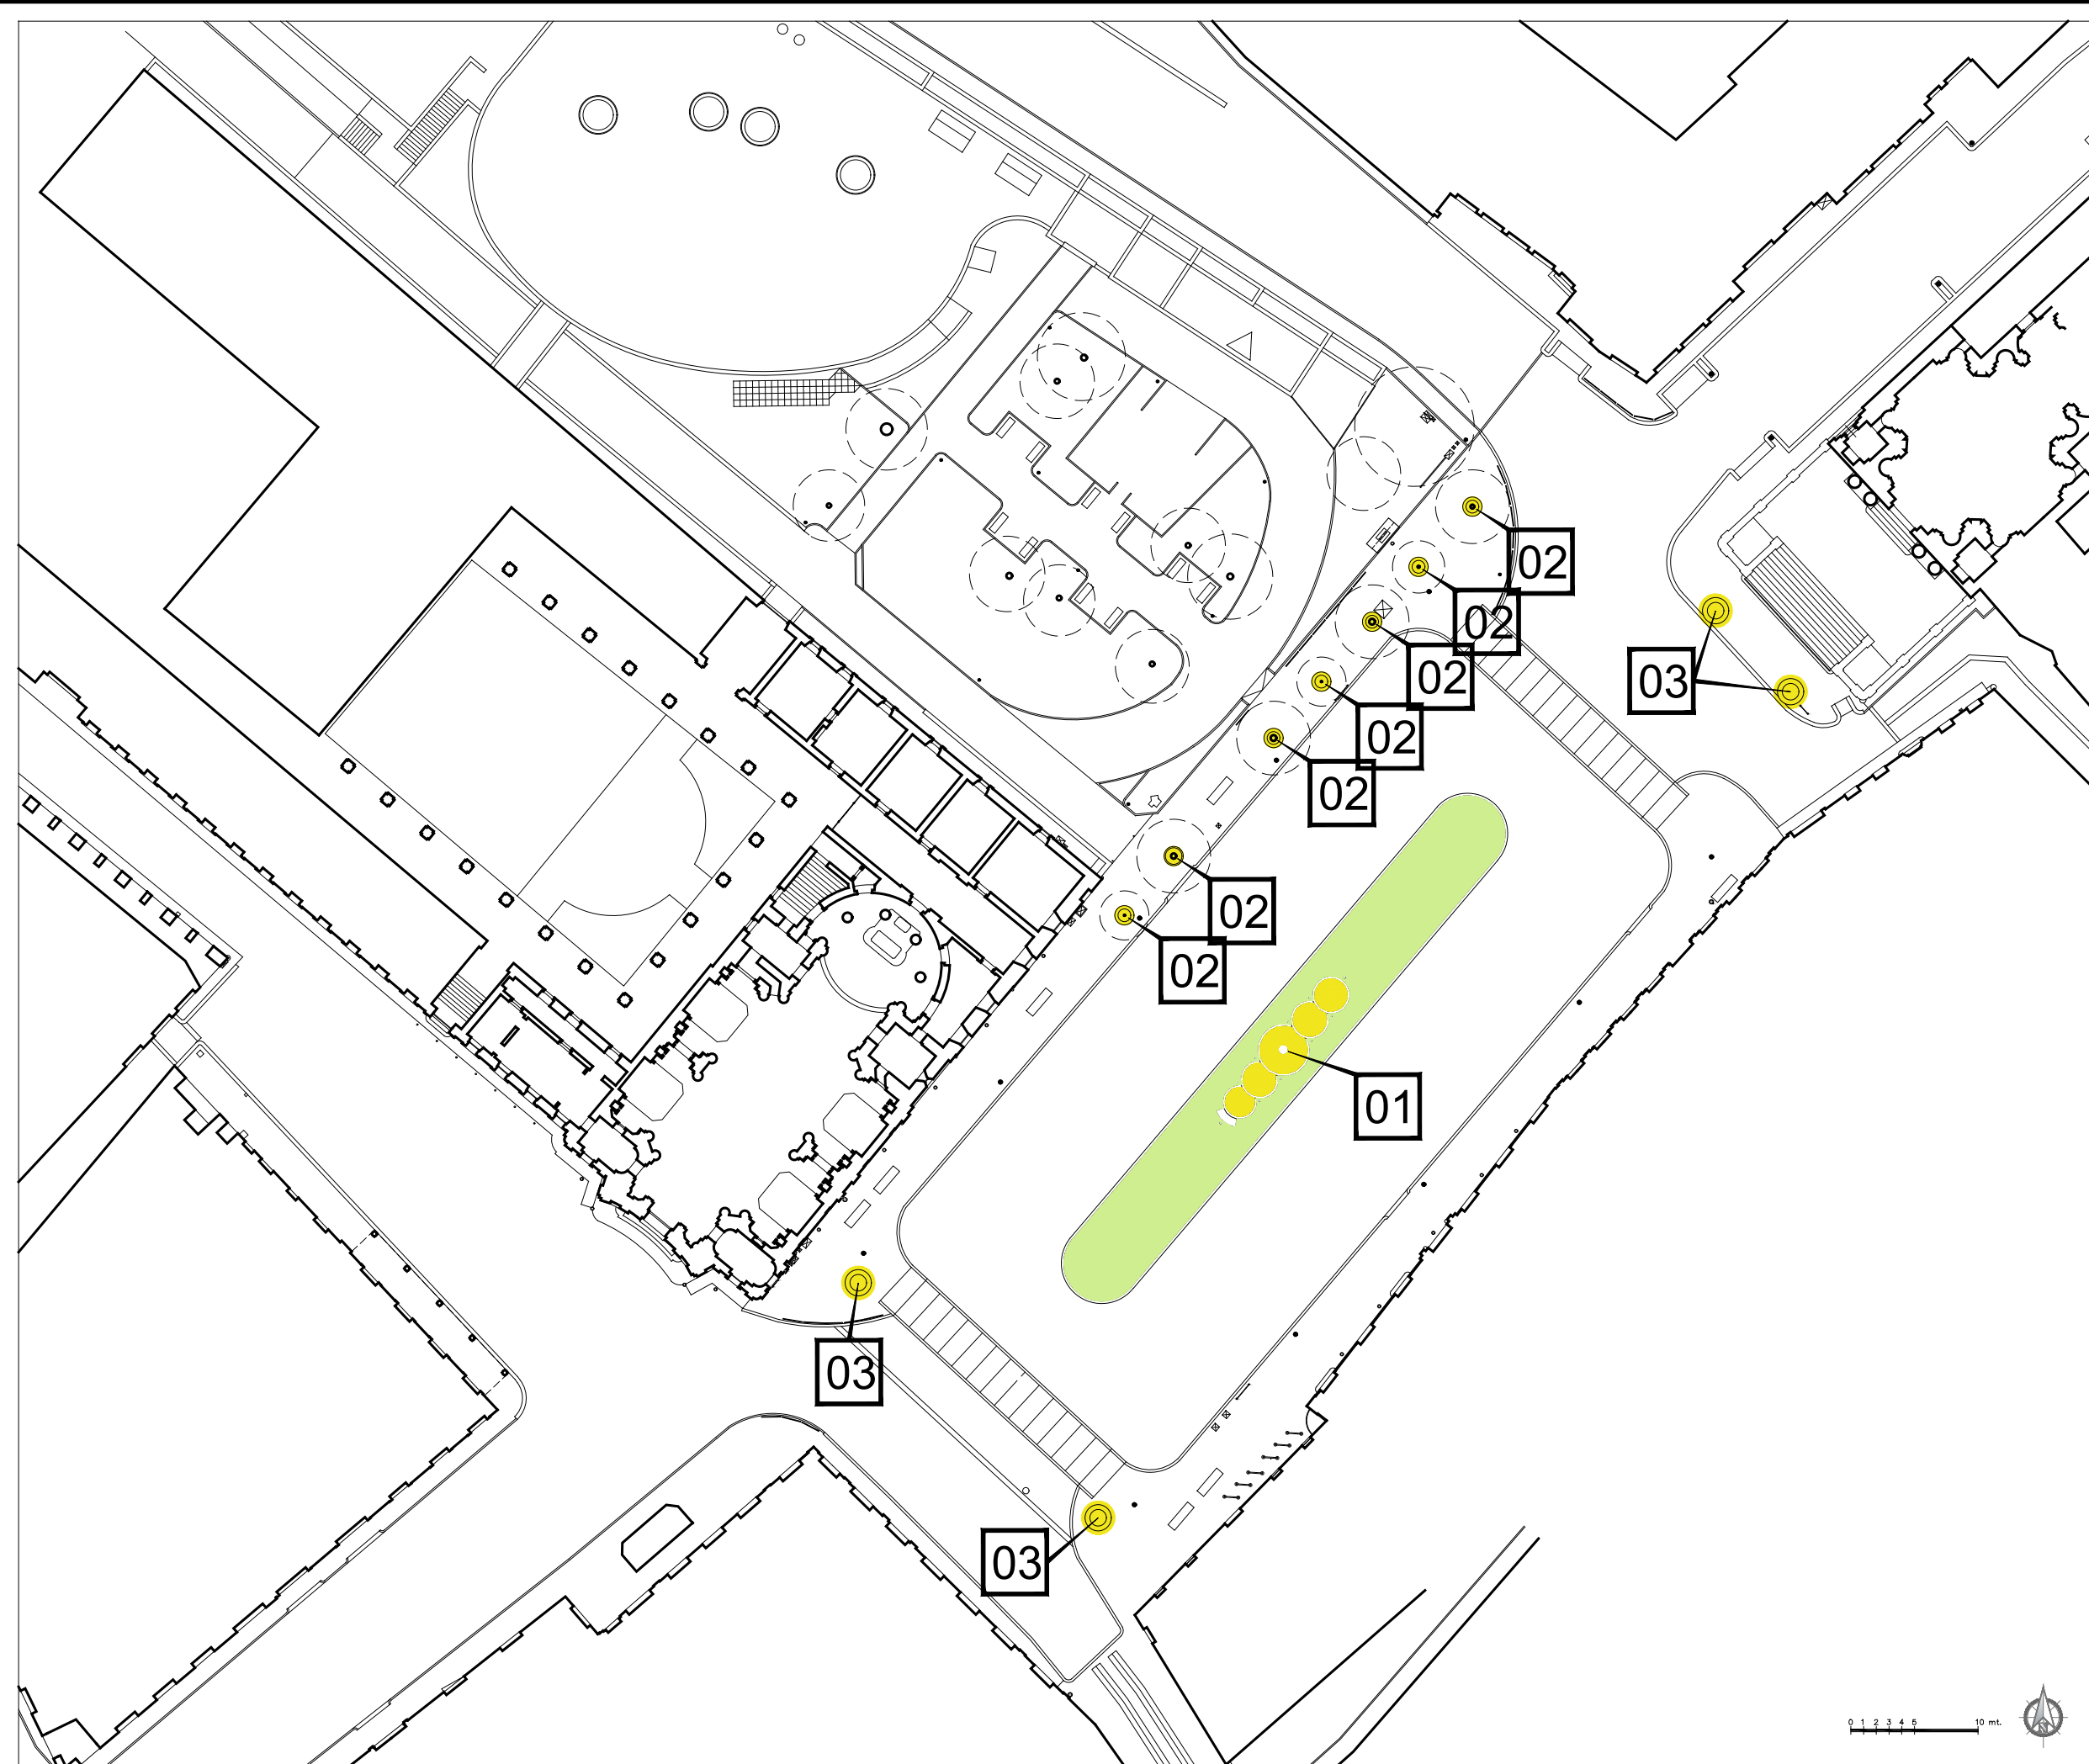

Schema posizione aree verdi e fioriere

3 PRUNUS



I 3 prunus allineati sul marciapiede

4 TIGLI



I 4 tigli allineati sul marciapiede

ALBERATURE



I 4 tigli e 3 prunus allineati sul marciapiede



Griglie circolari - limitatori in metallo

FIORIERA




Fioriera in vaso - sagrato S. Bernardino S. Rocco



Fioriera in vaso - Chiesa Sant'Antonio



FONTANA CENTRALE ALLA PIAZZA

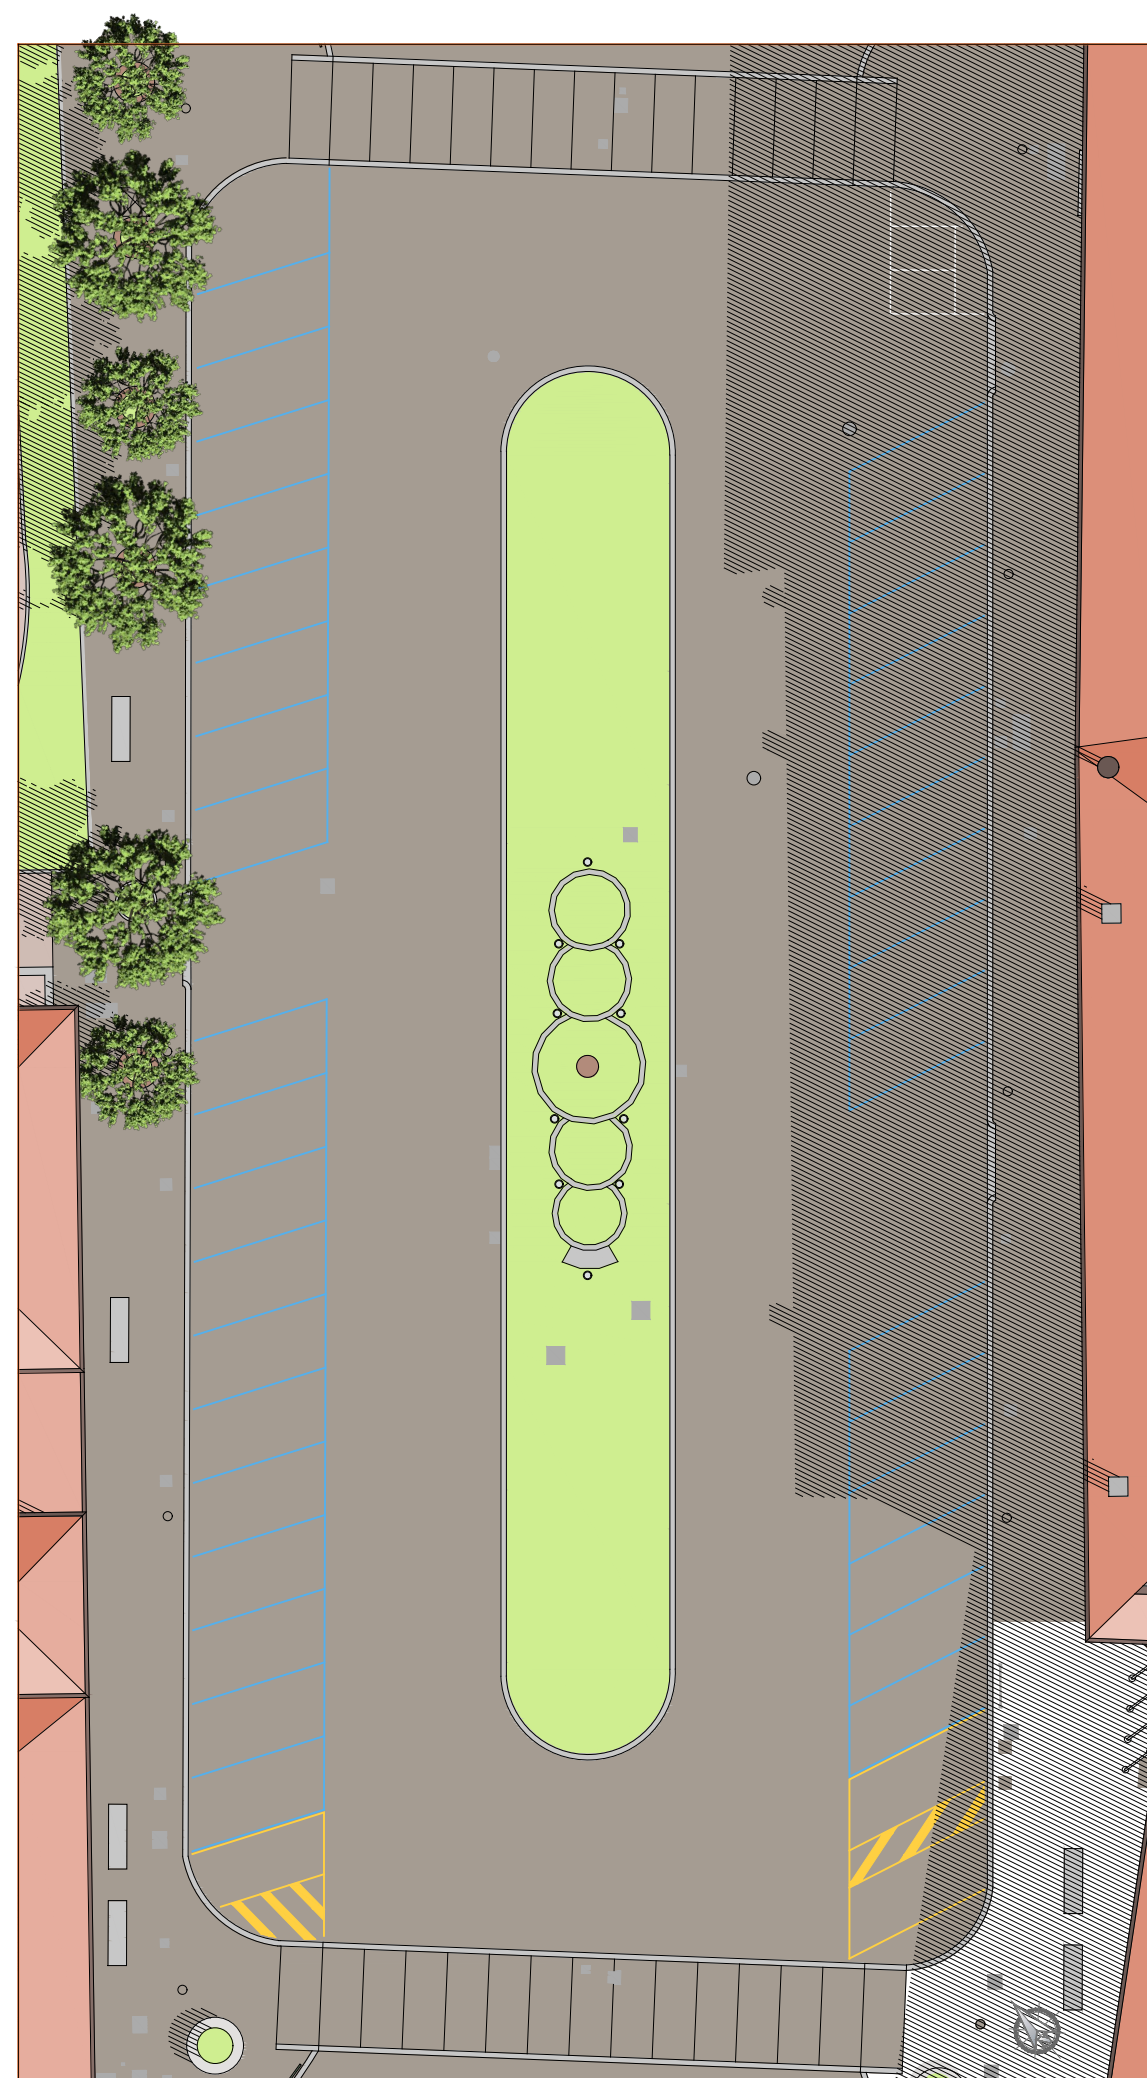

Pianta dell'aiuola con ex fontana



Fioriera, ex fontana



Aiuola con ex fontana