

**SADO - associati**

Ingegneria e Architettura

www.sadoassociati.it

Arch. Antonello Sado

Via dei Mille, 42/a

10123 - Torino

Tel. 011.19706499 - Fax 011.19706499

e-mail antonello.sado@fastwebnet.it

Ing. Angelo Sado

Via G. Bove, 14

10129 - Torino

Tel. 011.505997 - Fax 011.505997

e-mail angelo.sado@fastwebnet.it

COLLABORATORI:

Arch. Alessio Patrucco

Arch. Alessandra Ghignone

Regione Piemonte



Città metropolitana di Torino

# CITTA' DI CHIERI

## PROGETTO di Fattibilità Tecnica ed Economica - Definitivo

### RIQUALIFICAZIONE PIAZZA CAVOUR ED INCROCIO VIA VITTORIO EMANUELE CON VIA PALAZZO DI CITTÀ



RESPONSABILE DEL PROCEDIMENTO  
Ing. Andrea Verucchi

TITOLO

PLANIMETRIA GENERALE  
SOTTOSERVIZI: FOGNA

TAVOLA


# 4b

SCALA

## 1:500

|           |                |                       |
|-----------|----------------|-----------------------|
| DATA      | Settembre 2018 | ARCHIVIO              |
| REVISIONI | FILE           | Tav Definitivo Chieri |

SOTTOSERVIZI FOGNA

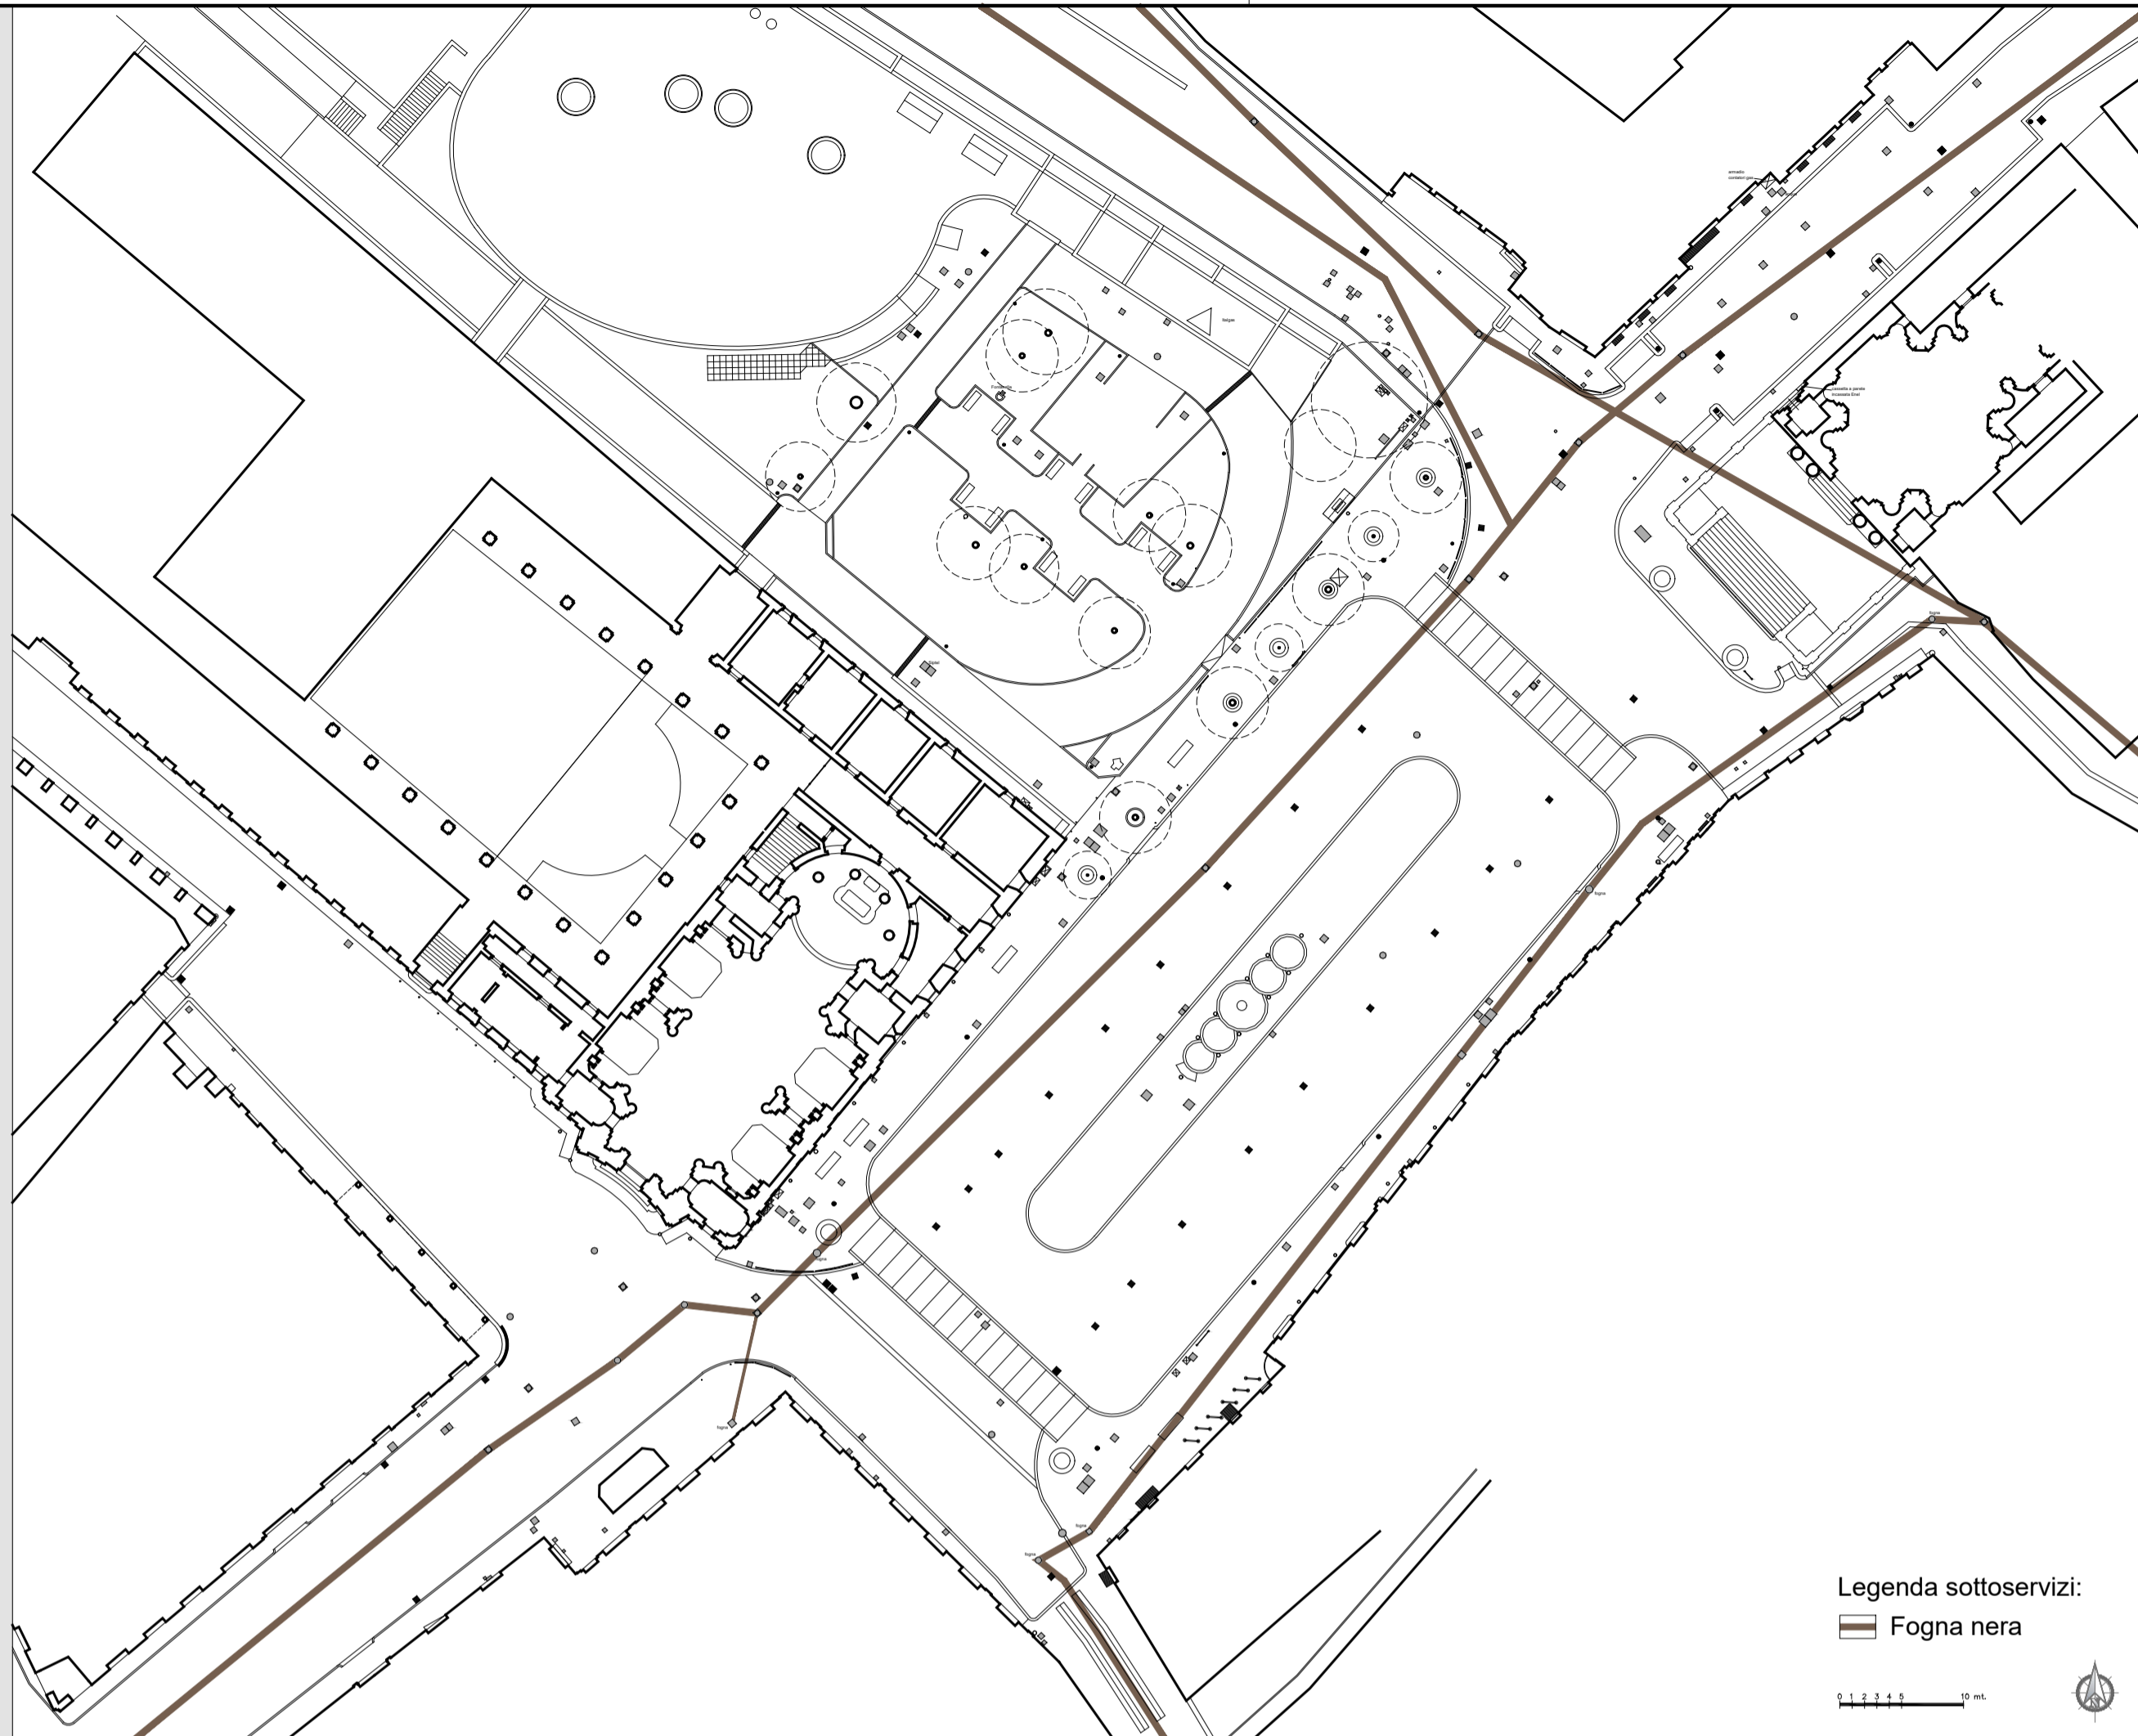


Legenda sottoservizi:

— Fogna nera

1:1000 0m



Estratto planimetrico dati SMAT per la fogna

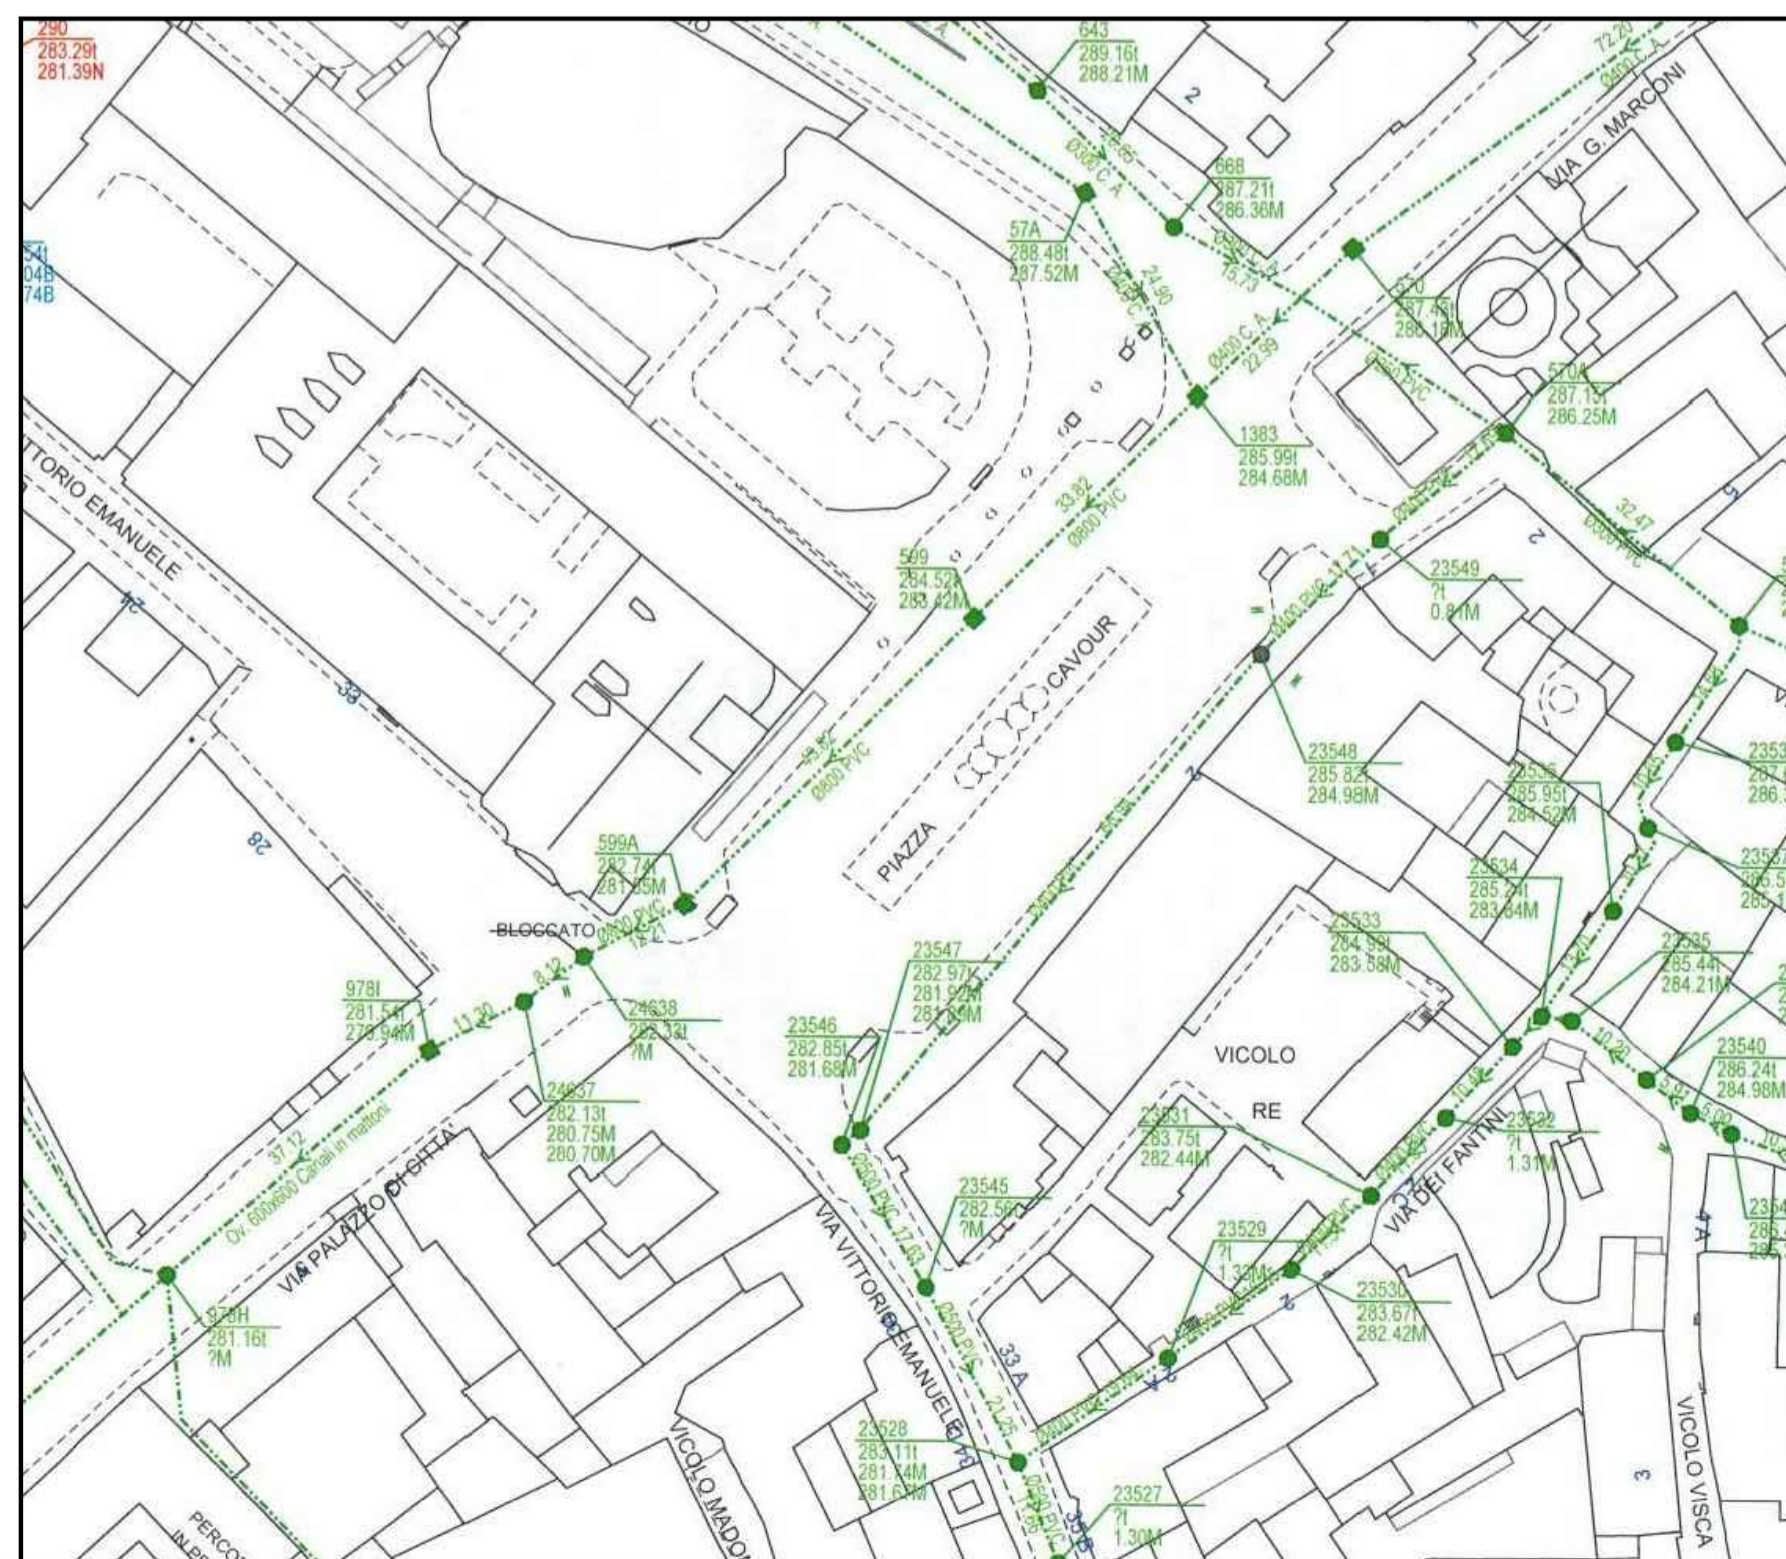

1:1000 0m

