

roberto gola



architetto

via Gramsci n°12-10023 CHIERI (TO)  
e-mail golarob@libero.it  
P.E.C. golarob@architettiliberopec.it  
c.f. GLORRT69R28C6270 - P.IVA 07879490014  
Iscr. Ordine Architetti P.P.C. Torino n. 4823

roberto testa



geometra

via Carlo Alberto n°2-10023 CHIERI (TO)  
e-mail studiogeometratesta@gmail.com  
P.E.C. roberto.testa@geopec.it  
c.f. TSTRRT66R09L219W - P.IVA 11366380011  
Iscr. Albo dei Geometri di Torino n. 9816

Città di  
**CHIERI**

Via Dei Giardini n.6

PROPRIETA'

**BENENTE Enrico**  
**MORO Renata**  
Residenti in Chieri (TO) in  
Via Campo Archero n.33

PIANO DI RECUPERO PER LA RISTRUTTURAZIONE CON  
EFFICIENTAMENTO ENERGETICO DI EDIFICIO UNIFAMILIARE  
RESIDENZIALE SENZA AMPLIAMENTO E RIPOSIZIONAMENTO DI  
BASSO FABBRICATO AD USO AUTORIMESSA.

ai sensi della Legge 17.07.2020 n. 77

- Intervento in zona P. di R. 51 -

data: 20 agosto 2020

aggiornamento: 13 settembre 2021

aggiornamento:

aggiornamento:


TAVOLA	DESCRIZIONE	SCALA
01	STATO DI PROGETTO INQUADRAMENTO	

LA PROPRIETA'

I PROGETTISTI PER LE RISPETTIVE COMPETENZE




ESTRATTO P.R.G.C. - Zona P. di R. 51

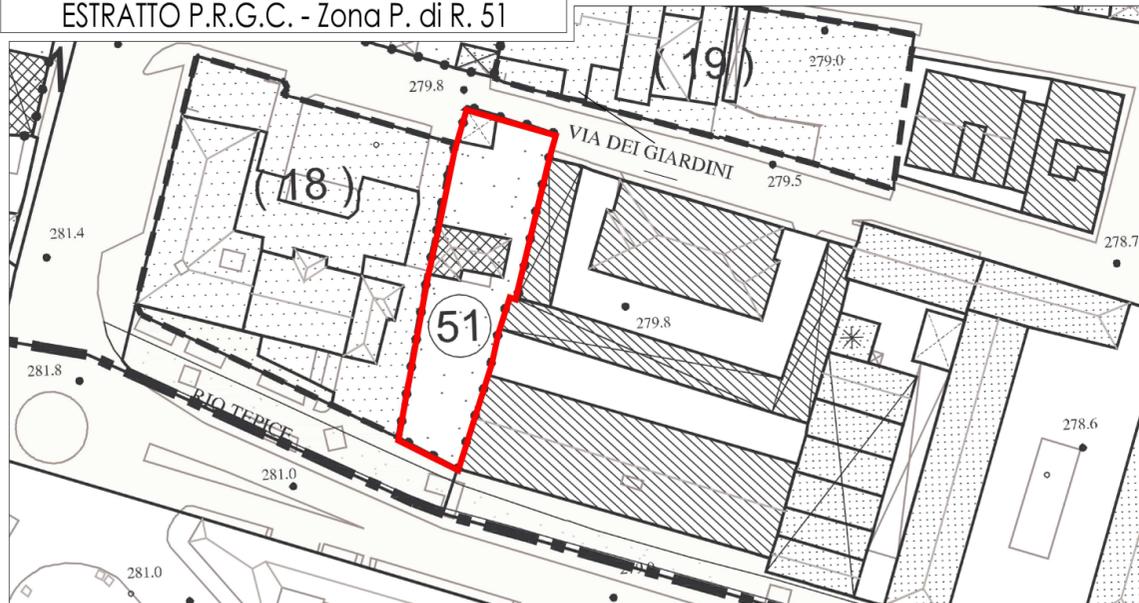

ESTRATTO FOTO ZENITALE




PLANIMETRIA GENERALE IN PROGETTO

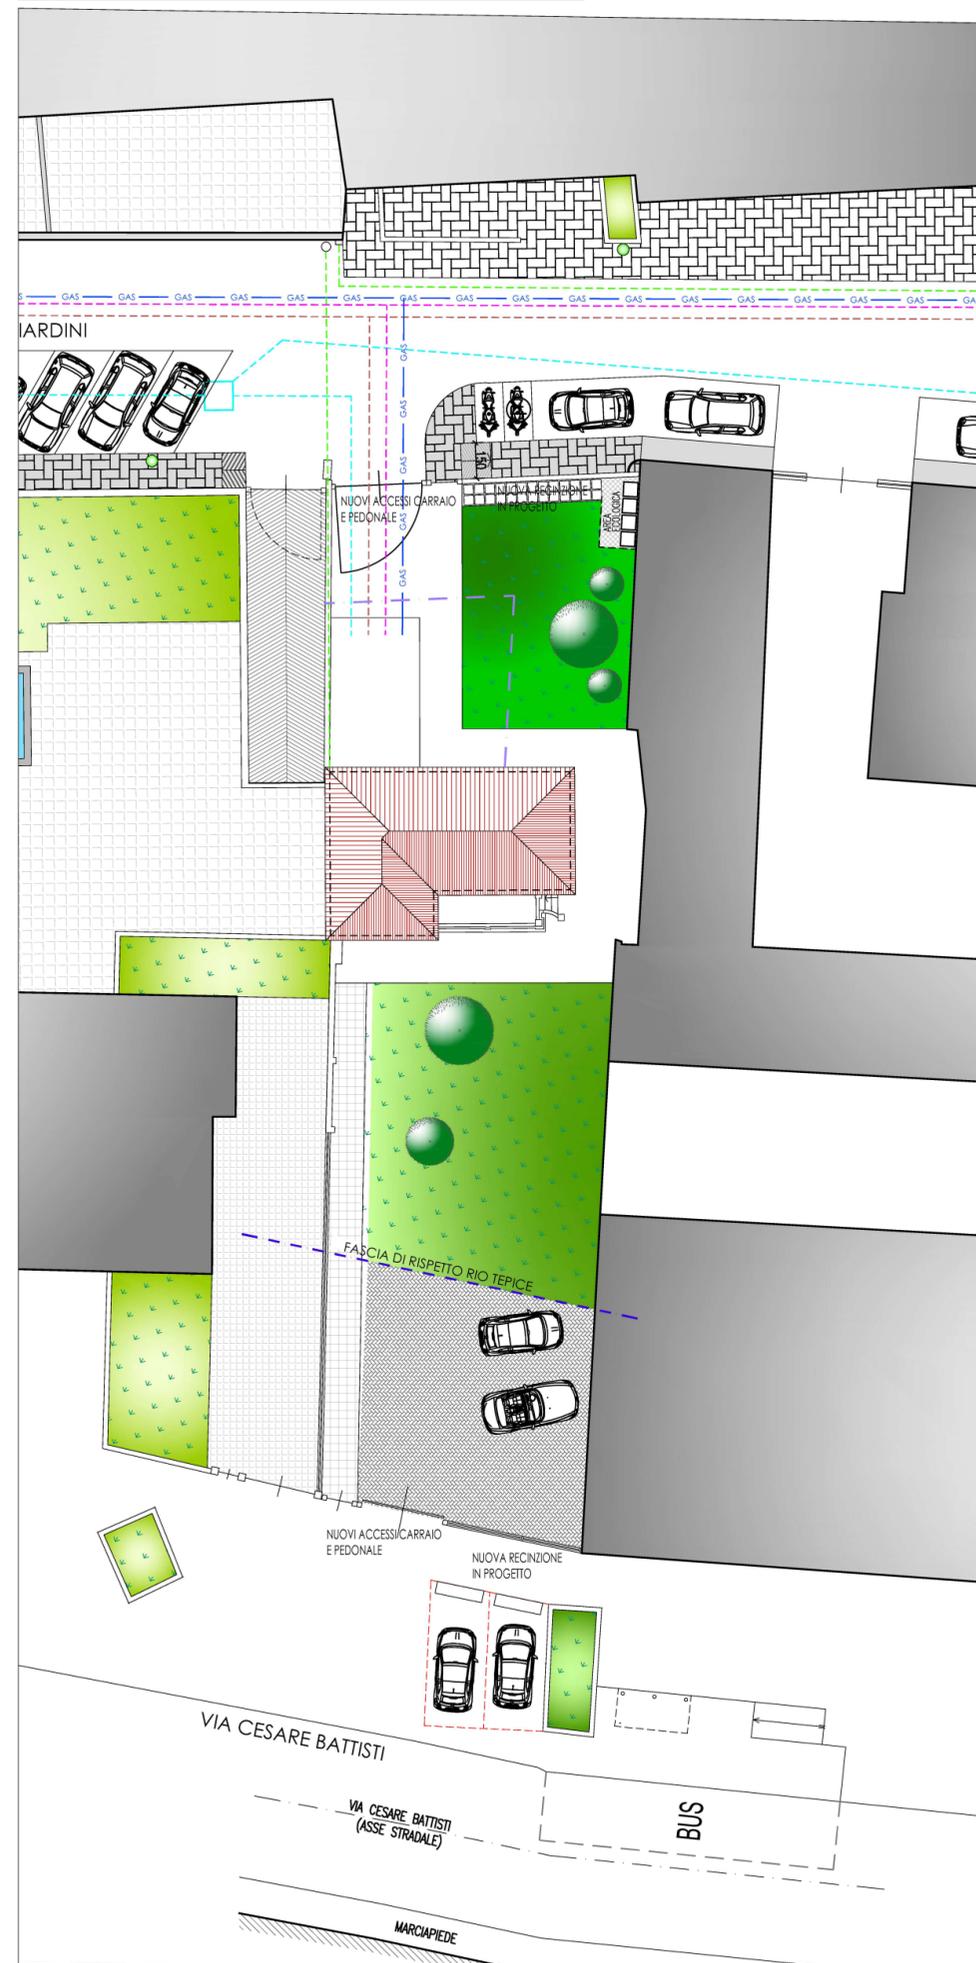

LEGENDA SERVIZI

- LINEA GAS
- LINEA FIBRA
- LINEA FOGNARIA MISTA
- LINEA ACQUEDOTTO
- PALI I.P.

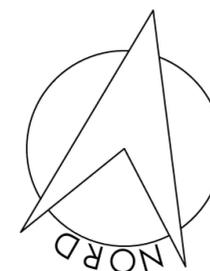

SCALA 1:250