

SADO - associati

Ingegneria e Architettura

www.sadoassociati.it

Arch. Antonello Sado

Via dei Mille, 42/a

10123 - Torino

Tel. 011.19706499 - Fax 011.19706499

e-mail antonello.sado@fastwebnet.it

Ing. Angelo Sado

Via G. Bove, 14

10129 - Torino

Tel. 011.505997 - Fax 011.505997

e-mail angelo.sado@fastwebnet.it

COLLABORATORI:

Arch. Alessio Patrucco

Arch. Alessandra Ghignone

Regione Piemonte



Città metropolitana di Torino

CITTA' DI CHIERI

PROGETTO di Fattibilità Tecnica ed Economica - Definitivo

RIQUALIFICAZIONE PIAZZA CAVOUR ED INCROCIO VIA VITTORIO EMANUELE CON VIA PALAZZO DI CITTÀ



RESPONSABILE DEL PROCEDIMENTO
Ing. Andrea Verucchi

TITOLO

PLANIMETRIA GENERALE
SOTTOSERVIZI: GAS

TAVOLA

14e


SCALA

1:500

DATA Settembre 2018 ARCHIVIO

REVISIONI FILE Tav Definitivo Chieri

SOTTOSERVIZI GAS

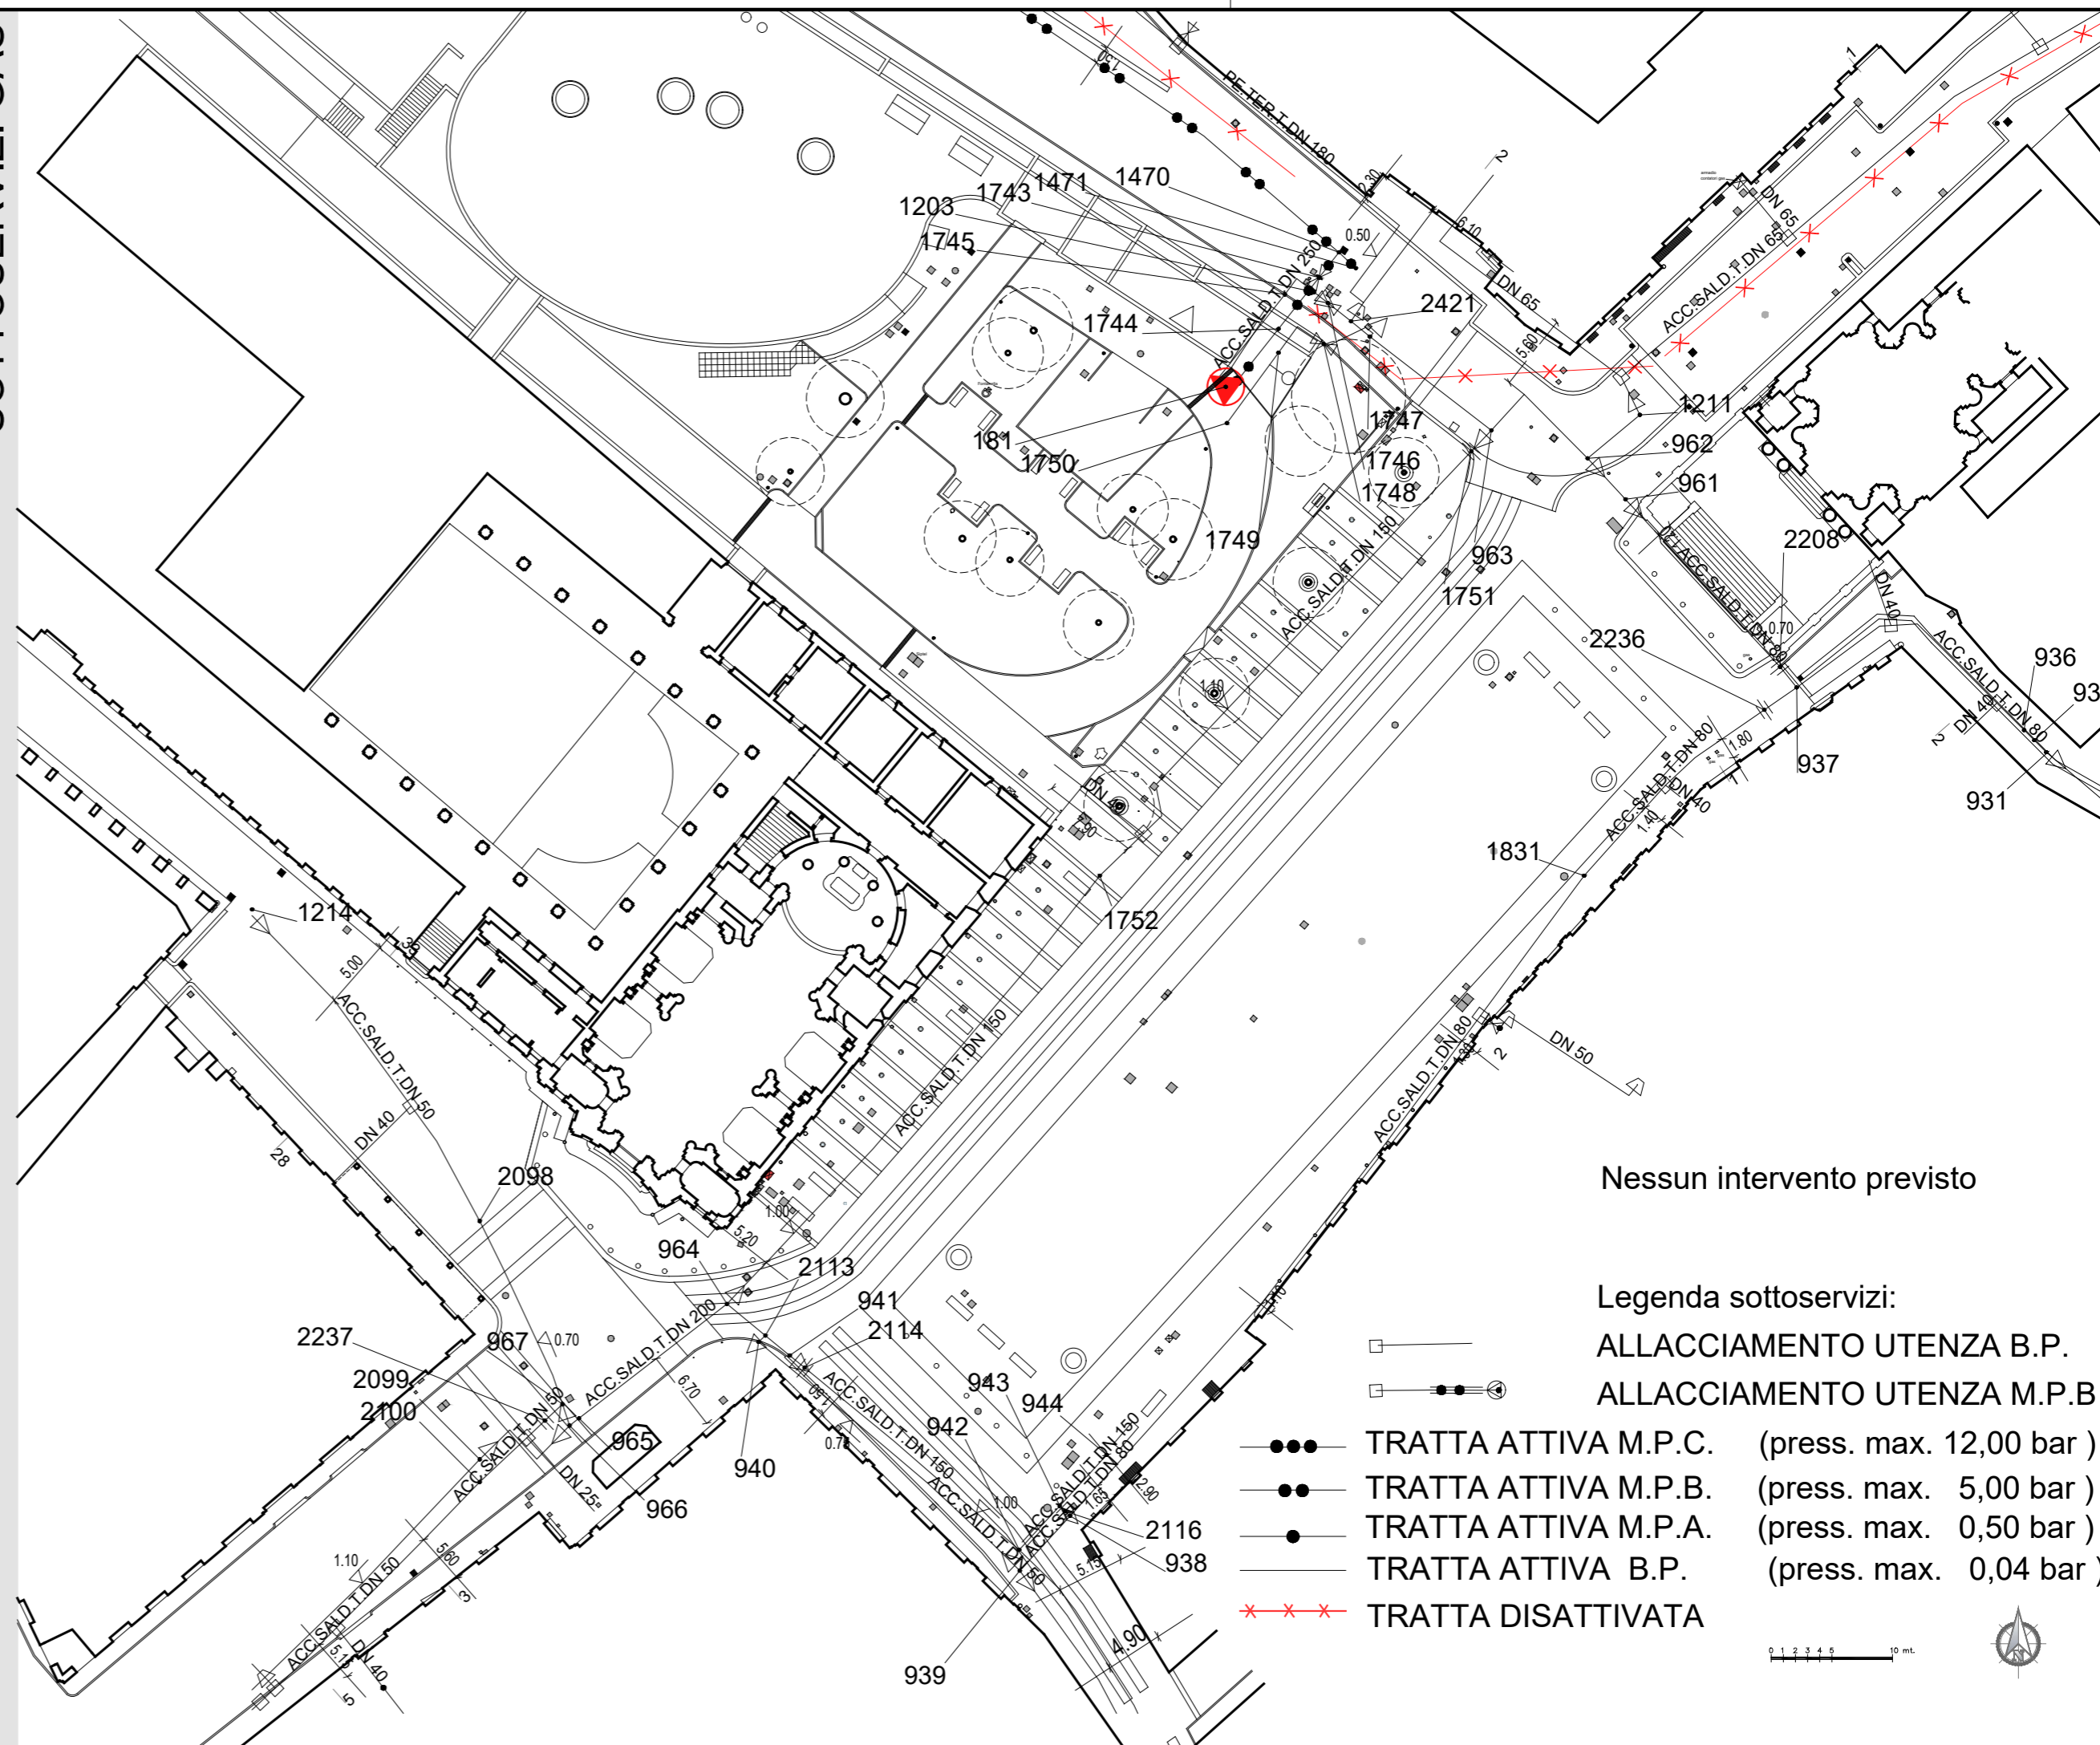

Nessun intervento previsto

Legenda sottoservizi:

ALLACCIAMENTO UTENZA B.P.

ALLACCIAMENTO UTENZA M.P.B.

●●●● TRATTA ATTIVA M.P.C. (press. max. 12,00 bar)

●●●● TRATTA ATTIVA M.P.B. (press. max. 5,00 bar)

●●●● TRATTA ATTIVA M.P.A. (press. max. 0,50 bar)

●●●● TRATTA ATTIVA B.P. (press. max. 0,04 bar)

×××× TRATTA DISATTIVATA

0 1 2 3 4 5 10 mt.

