

roberto gola



architetto

via Gramsci n°12-10023 CHIARI (TO)
e-mail golarob@libero.it
P.E.C. golarob@architettorinopec.it
c.f. GLO RRT 69228 C6270 - P.IVA 07879490114
Iscr. Ordine Architetti P.P.C. Torino n. 4823

roberto testa



geometra

via Carlo Alberto n°2-10023 CHIARI (TO)
e-mail studiogeometrtesta@gmail.com
P.E.C. roberto.testa@geopec.it
c.f. TSTRRT66R06L219W - P.IVA 11366360111
Iscr. Albo dei Geometri di Torino n. 9816

Città di
CHIERI

Via Dei Giardini n.6

PROPRIETA'

BENENTE Enrico
MORO Renata
Residenti in Chieri (TO) in
Via Campo Archero n.33

PIANO DI RECUPERO PER LA RISTRUTTURAZIONE CON
EFFICIENTAMENTO ENERGETICO DI EDIFICIO UNIFAMILIARE
RESIDENZIALE SENZA AMPLIAMENTO E RIPOSIZIONAMENTO DI
BASSO FABBRICATO AD USO AUTORIMESSA.

ai sensi della Legge 17.07.2020 n. 77

- Intervento in zona P. di R. 51 -

data: 20 agosto 2020

aggiornamento: 13 settembre 2021

aggiornamento:

aggiornamento:

TAVOLA	DESCRIZIONE	SCALA
00	STATO DI FATTO INQUADRAMENTO	

LA PROPRIETA'


Benente Enrico
Moro Renata

I PROGETTISTI PER LE RISPETTIVE COMPETENZE

Roberto Testa
Geometra

Roberto Gola
Arch. ROBERTO GOLA
n° 4823
Dott. Arch. GOLA Roberto
Via A. Gramsci, 12 - 10023 CHIARI (TO)
c.f. GLO RRT 69228 C6270 P.I.V.A. 07879490114
Iscrizione Ordine Architetti O.A.T. n° 4823


ESTRATTO P.R.G.C. - Zona P. di R. 51

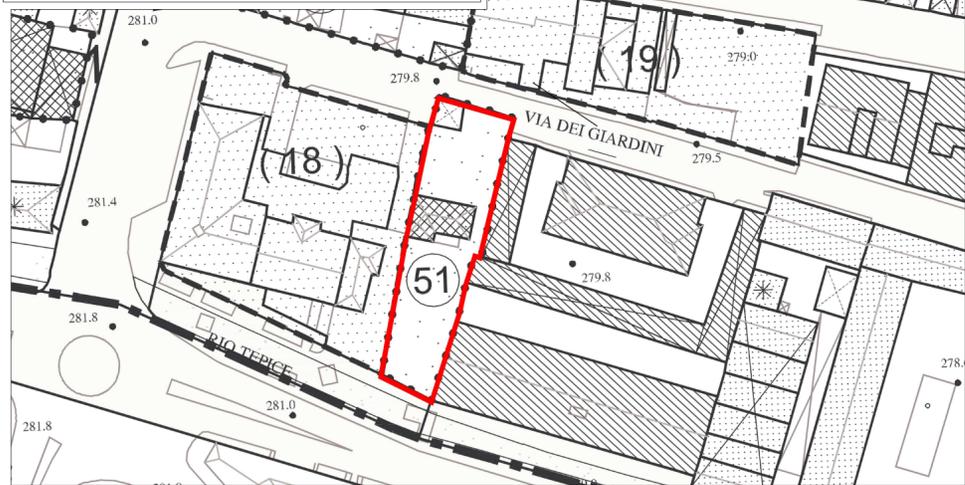

ESTRATTO FOTO ZENITALE



PLANIMETRIA GENERALE 1:250

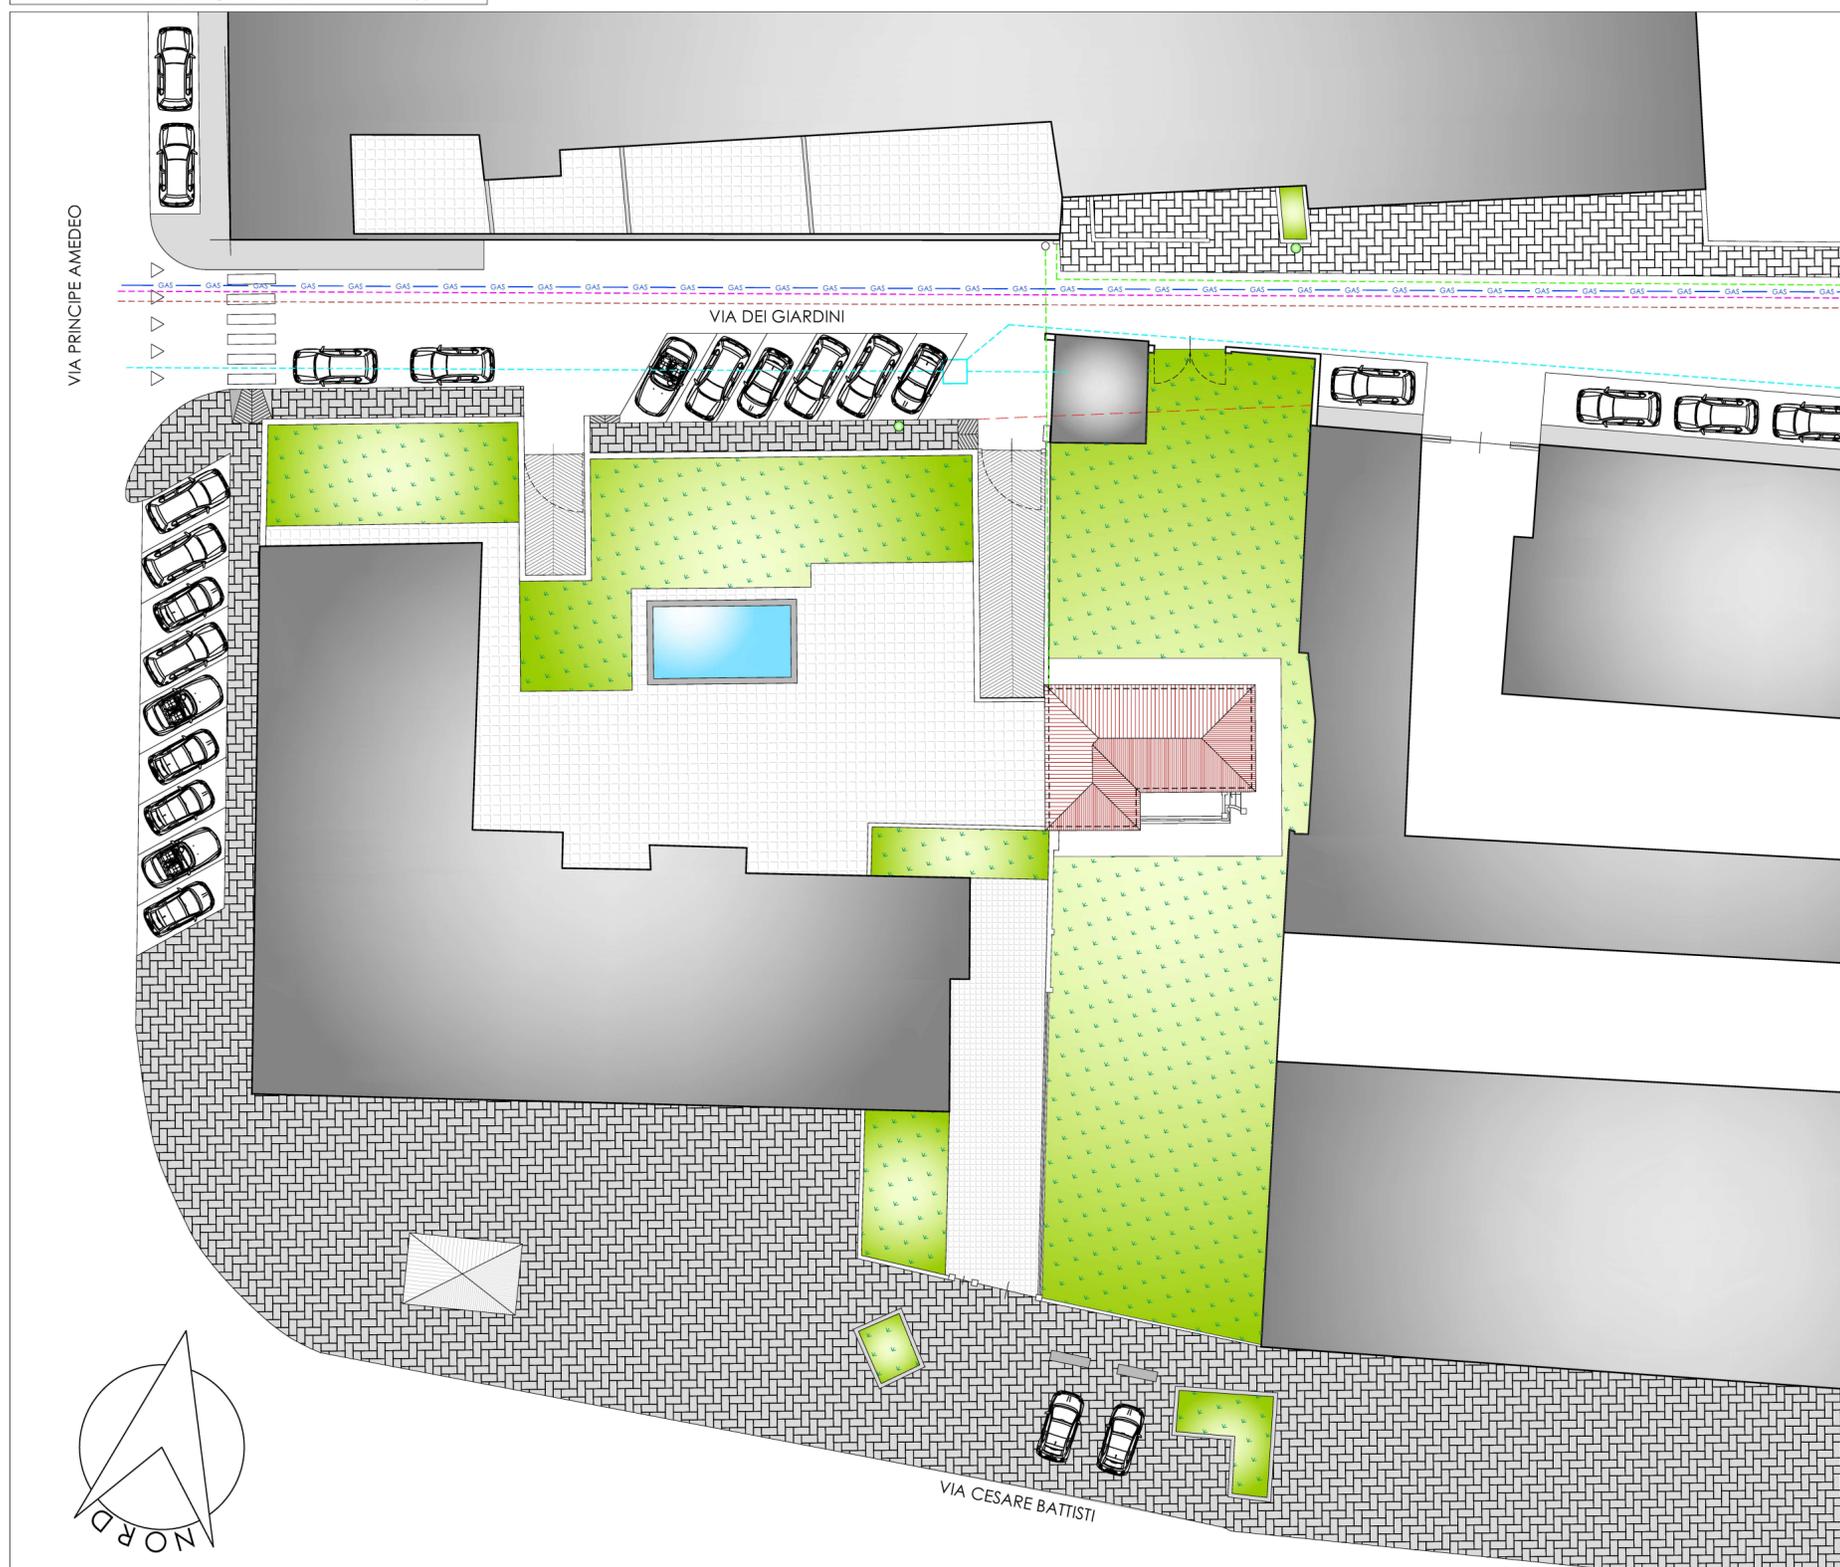

LEGENDA SERVIZI

- LINEA GAS
- LINEA FIBRA
- LINEA FOGNARIA MISTA
- LINEA ACQUEDOTTO
- PALI I.P.

ESTRATTO CARTOGRAFICO P.A.I.



ESTRATTO CARTA RISCHIO IDROGEOLOGICO

