

Provincia di Torino

PIANO REGOLATORE GENERALE

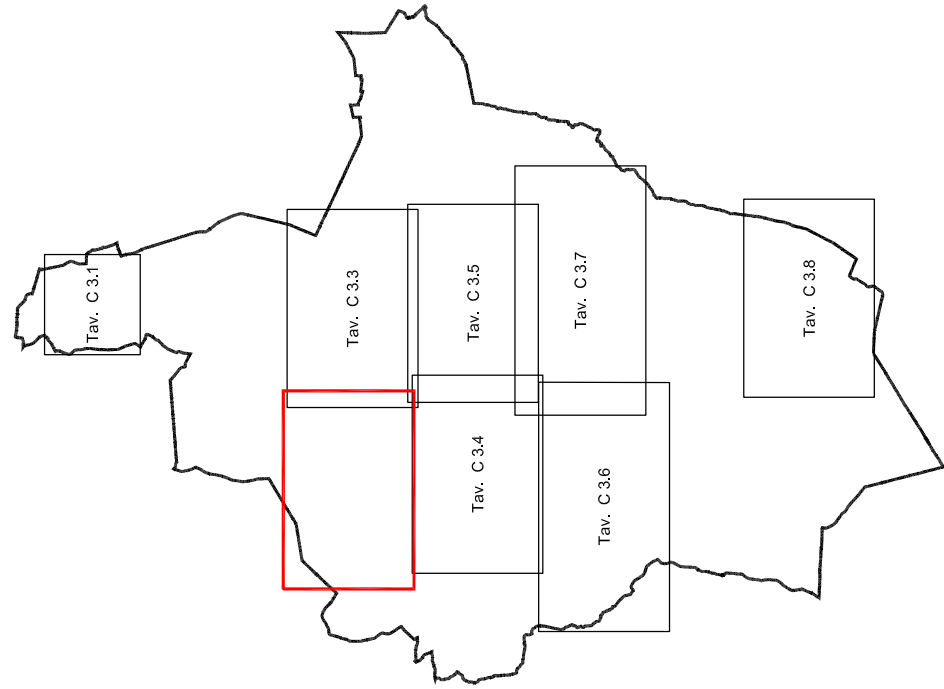
Approvato con Deliberazione della Giunta Regionale n. 36 - 19211 del 19.05.1997

PROGETTO DEFINITIVO

VARIANTE PARZIALE N° 35 AL P.R.G.C. VIGENTE

ENSI DELL'ART. 17 COMMA 5 DELLA L.R. 56/77 E S.M.I.

Tav. C 3.2

SVILUPPI RELATIVI AI TERRITORI
URBANIZZATI, URBANIZZANDI E AGRICOLI

SCALA 1: 2000

Progettazione: Area Pianificazione e Gestione del Territorio - Ufficio Pianificazione
LUGLIO 2022

