



Città di Chieri

REGOLAMENTO PER IL CORRETTO INSEDIAMENTO URBANISTICO E TERRITORIALE DEGLI IMPIANTI RADIOELETRICI E PER LA MINIMIZZAZIONE DELL'ESPOSIZIONE DELLA POPOLAZIONE AI CAMPI ELETTROMAGNETICI

Tavola 1.c Planimetria Centro - Ovest
Impianti per telefonia mobile e telecomunicazioni
scala 1 : 5 000

dicembre 2023

Il Sindaco

Progettazione
ENVIA



dott. Stefano ROLETTI
dott.ssa Francesca GAZZANI
T_RIR_3_23_chr

LEGENDA

- Aree Sensibili "a"
- Aree Sensibili "b"
- Zone di Installazione Condizionata - punto 2.1 lettera a) D.G.R. 16/75 del 05/08/2005
- Zone di Attrazione - Aree di proprietà privata (*)
- Zone di Attrazione - Aree di proprietà comunale (*)

(*) L'area a base è sulla densità abitativa con i suoi rappresentanti nella tavola. L'individuazione di tali aree avviene a norma del regolamento a cura dell'amministrazione Comunale.

Ambiti critici di installazione

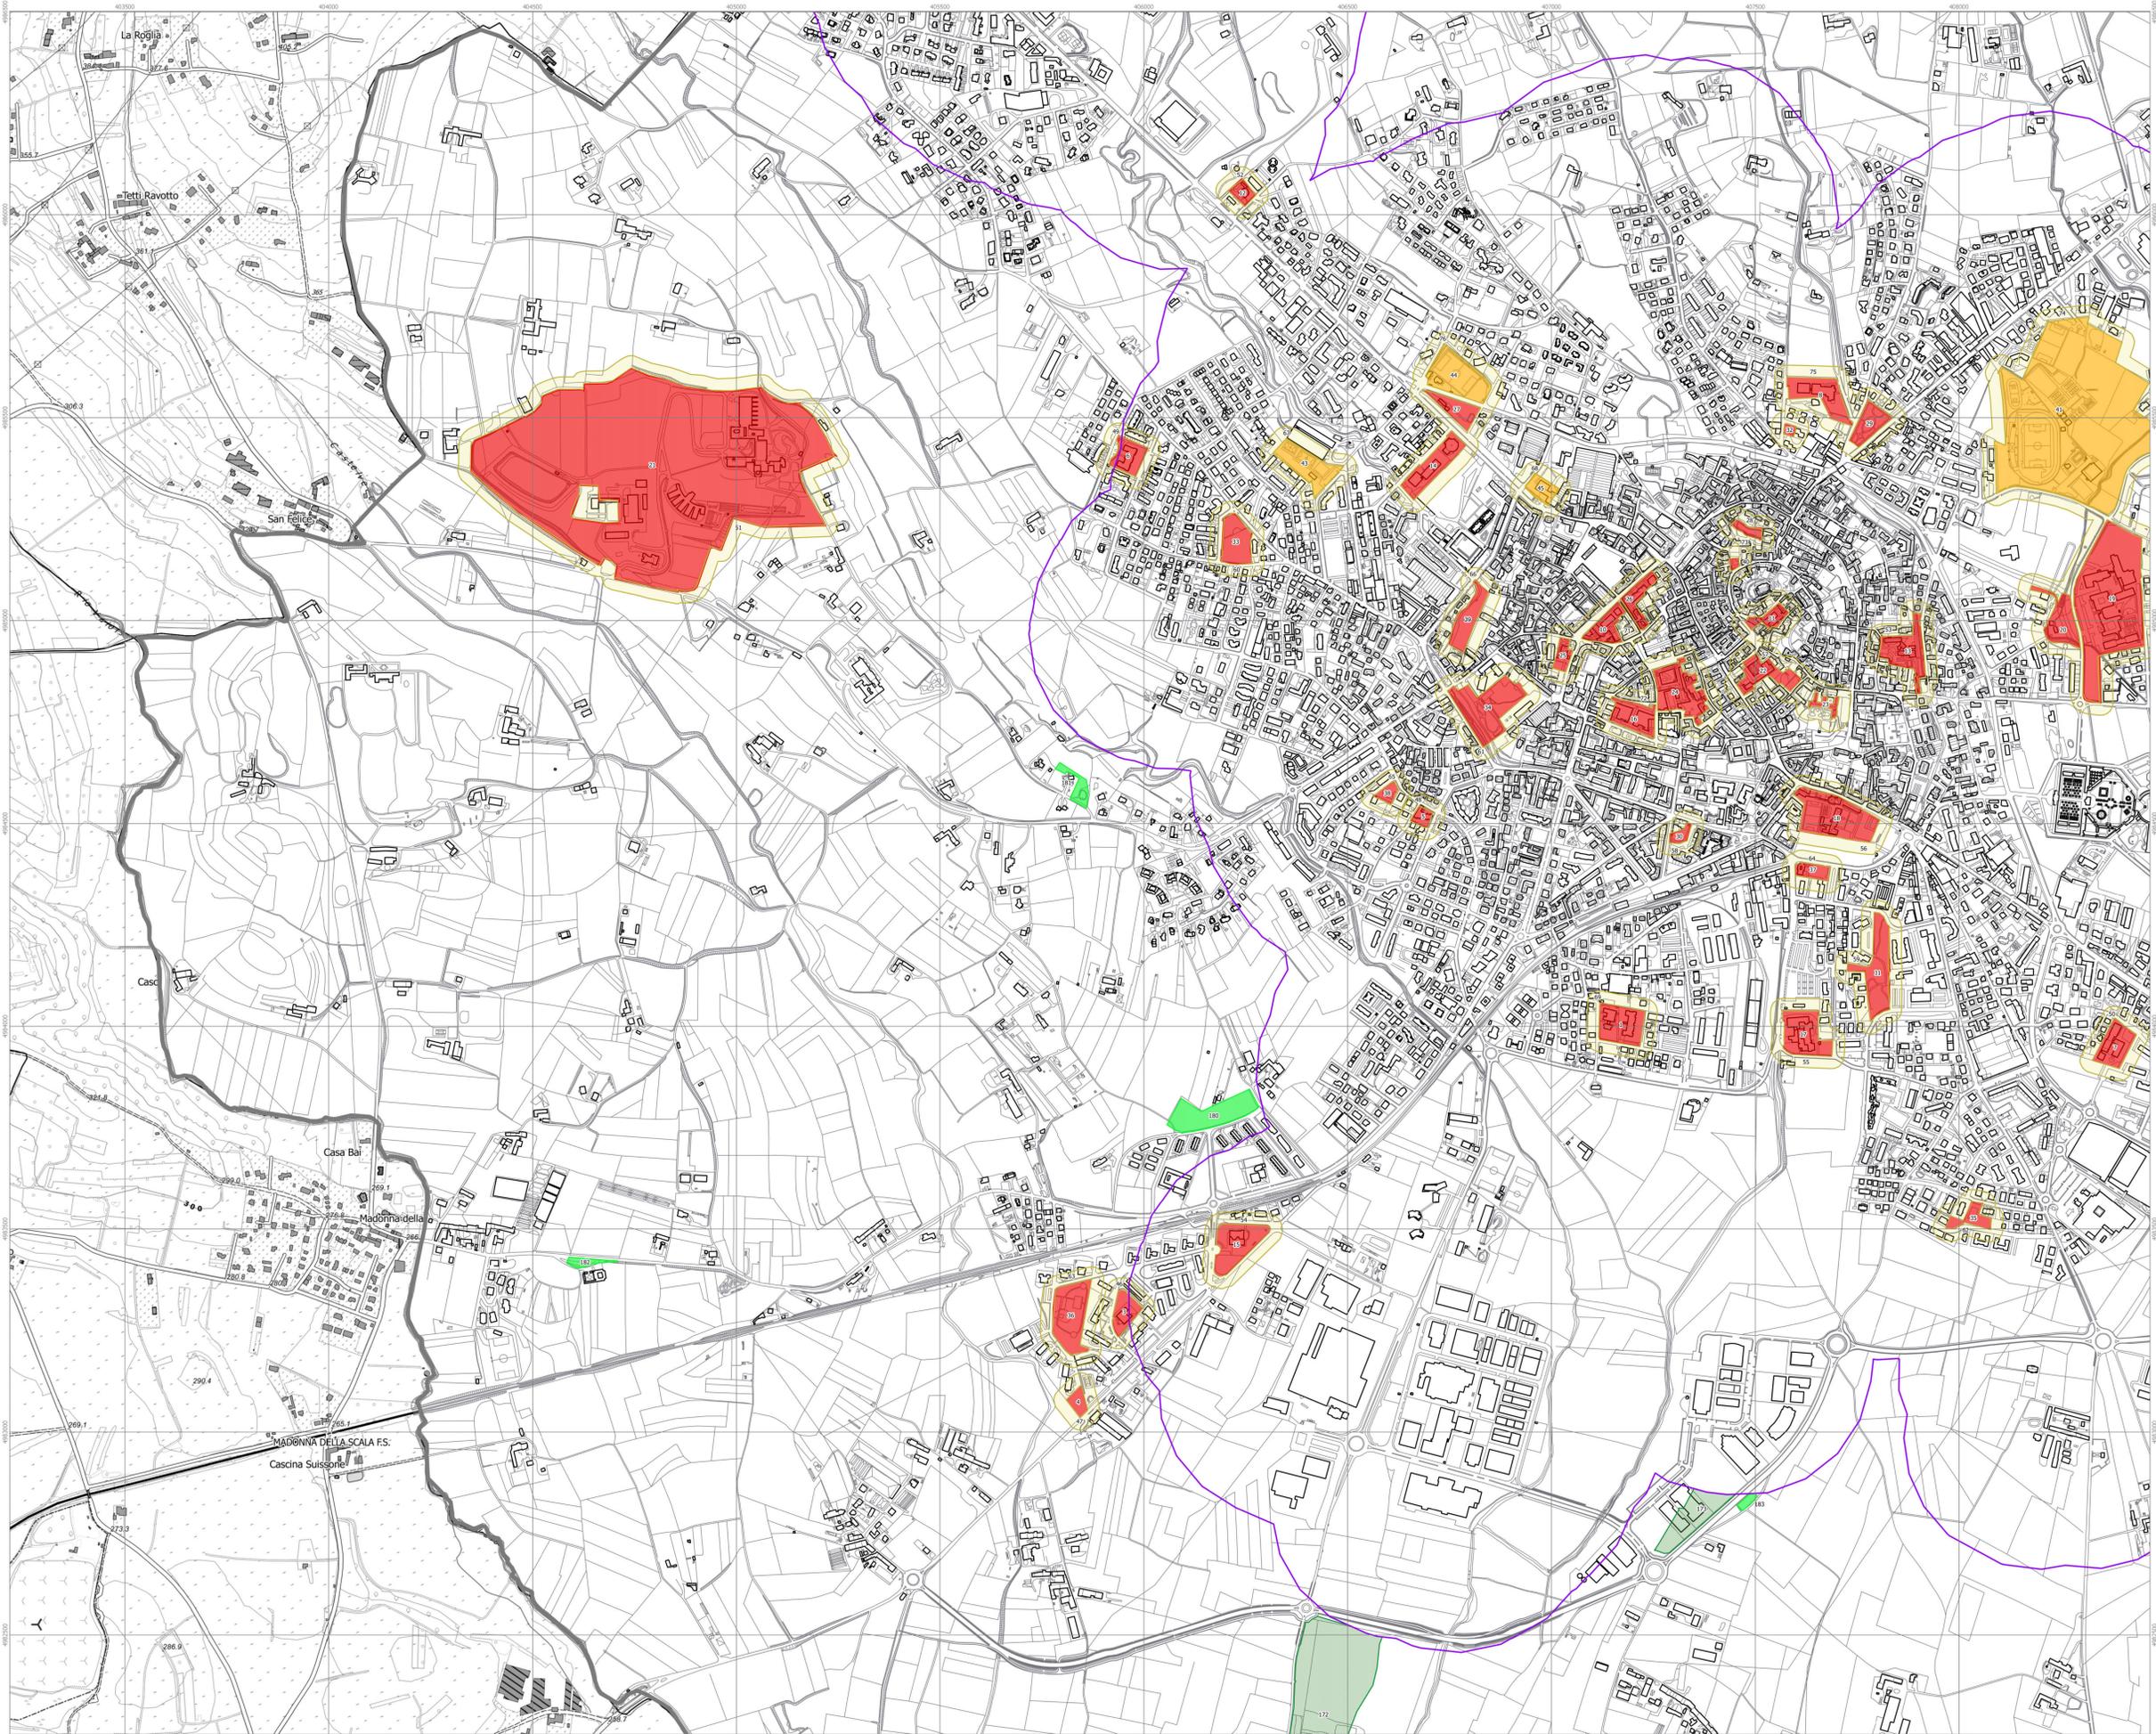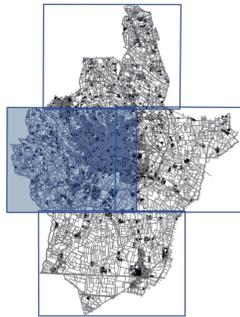

Scala 1 : 5 000
0 100 200 300 400 500 m