



Città di Chieri

# REGOLAMENTO PER IL CORRETTO INSEDIAMENTO URBANISTICO E TERRITORIALE DEGLI IMPIANTI RADIOELETRICI E PER LA MINIMIZZAZIONE DELL'ESPOSIZIONE DELLA POPOLAZIONE AI CAMPI ELETTROMAGNETICI

Tavola 1.g Planimetria Centro - Ovest  
Impianti per telefonia mobile e telecomunicazioni  
ZIC "Beni Culturali e Paesaggio"  
scala 1 : 5 000

marzo 2023


Il Sindaco

Progettazione  
**ENVIA**

dott. Stefano ROLETTI  
dott.ssa Francesca GAZZANI  
T\_RIR\_7\_23\_chr

### LEGENDA

- Zone di installazione condizionata - punto 2 lettera b) D.G.R. 16-757 del 05/09/2005
- Zone di installazione condizionata - punto 2 lettera c) D.G.R. 16-757 del 05/09/2005
- Zone di installazione condizionata - punto 2 lettera d) D.G.R. 16-757 del 05/09/2005
- Zone di installazione condizionata - punto 2 lettera e) D.G.R. 16-757 del 05/09/2005

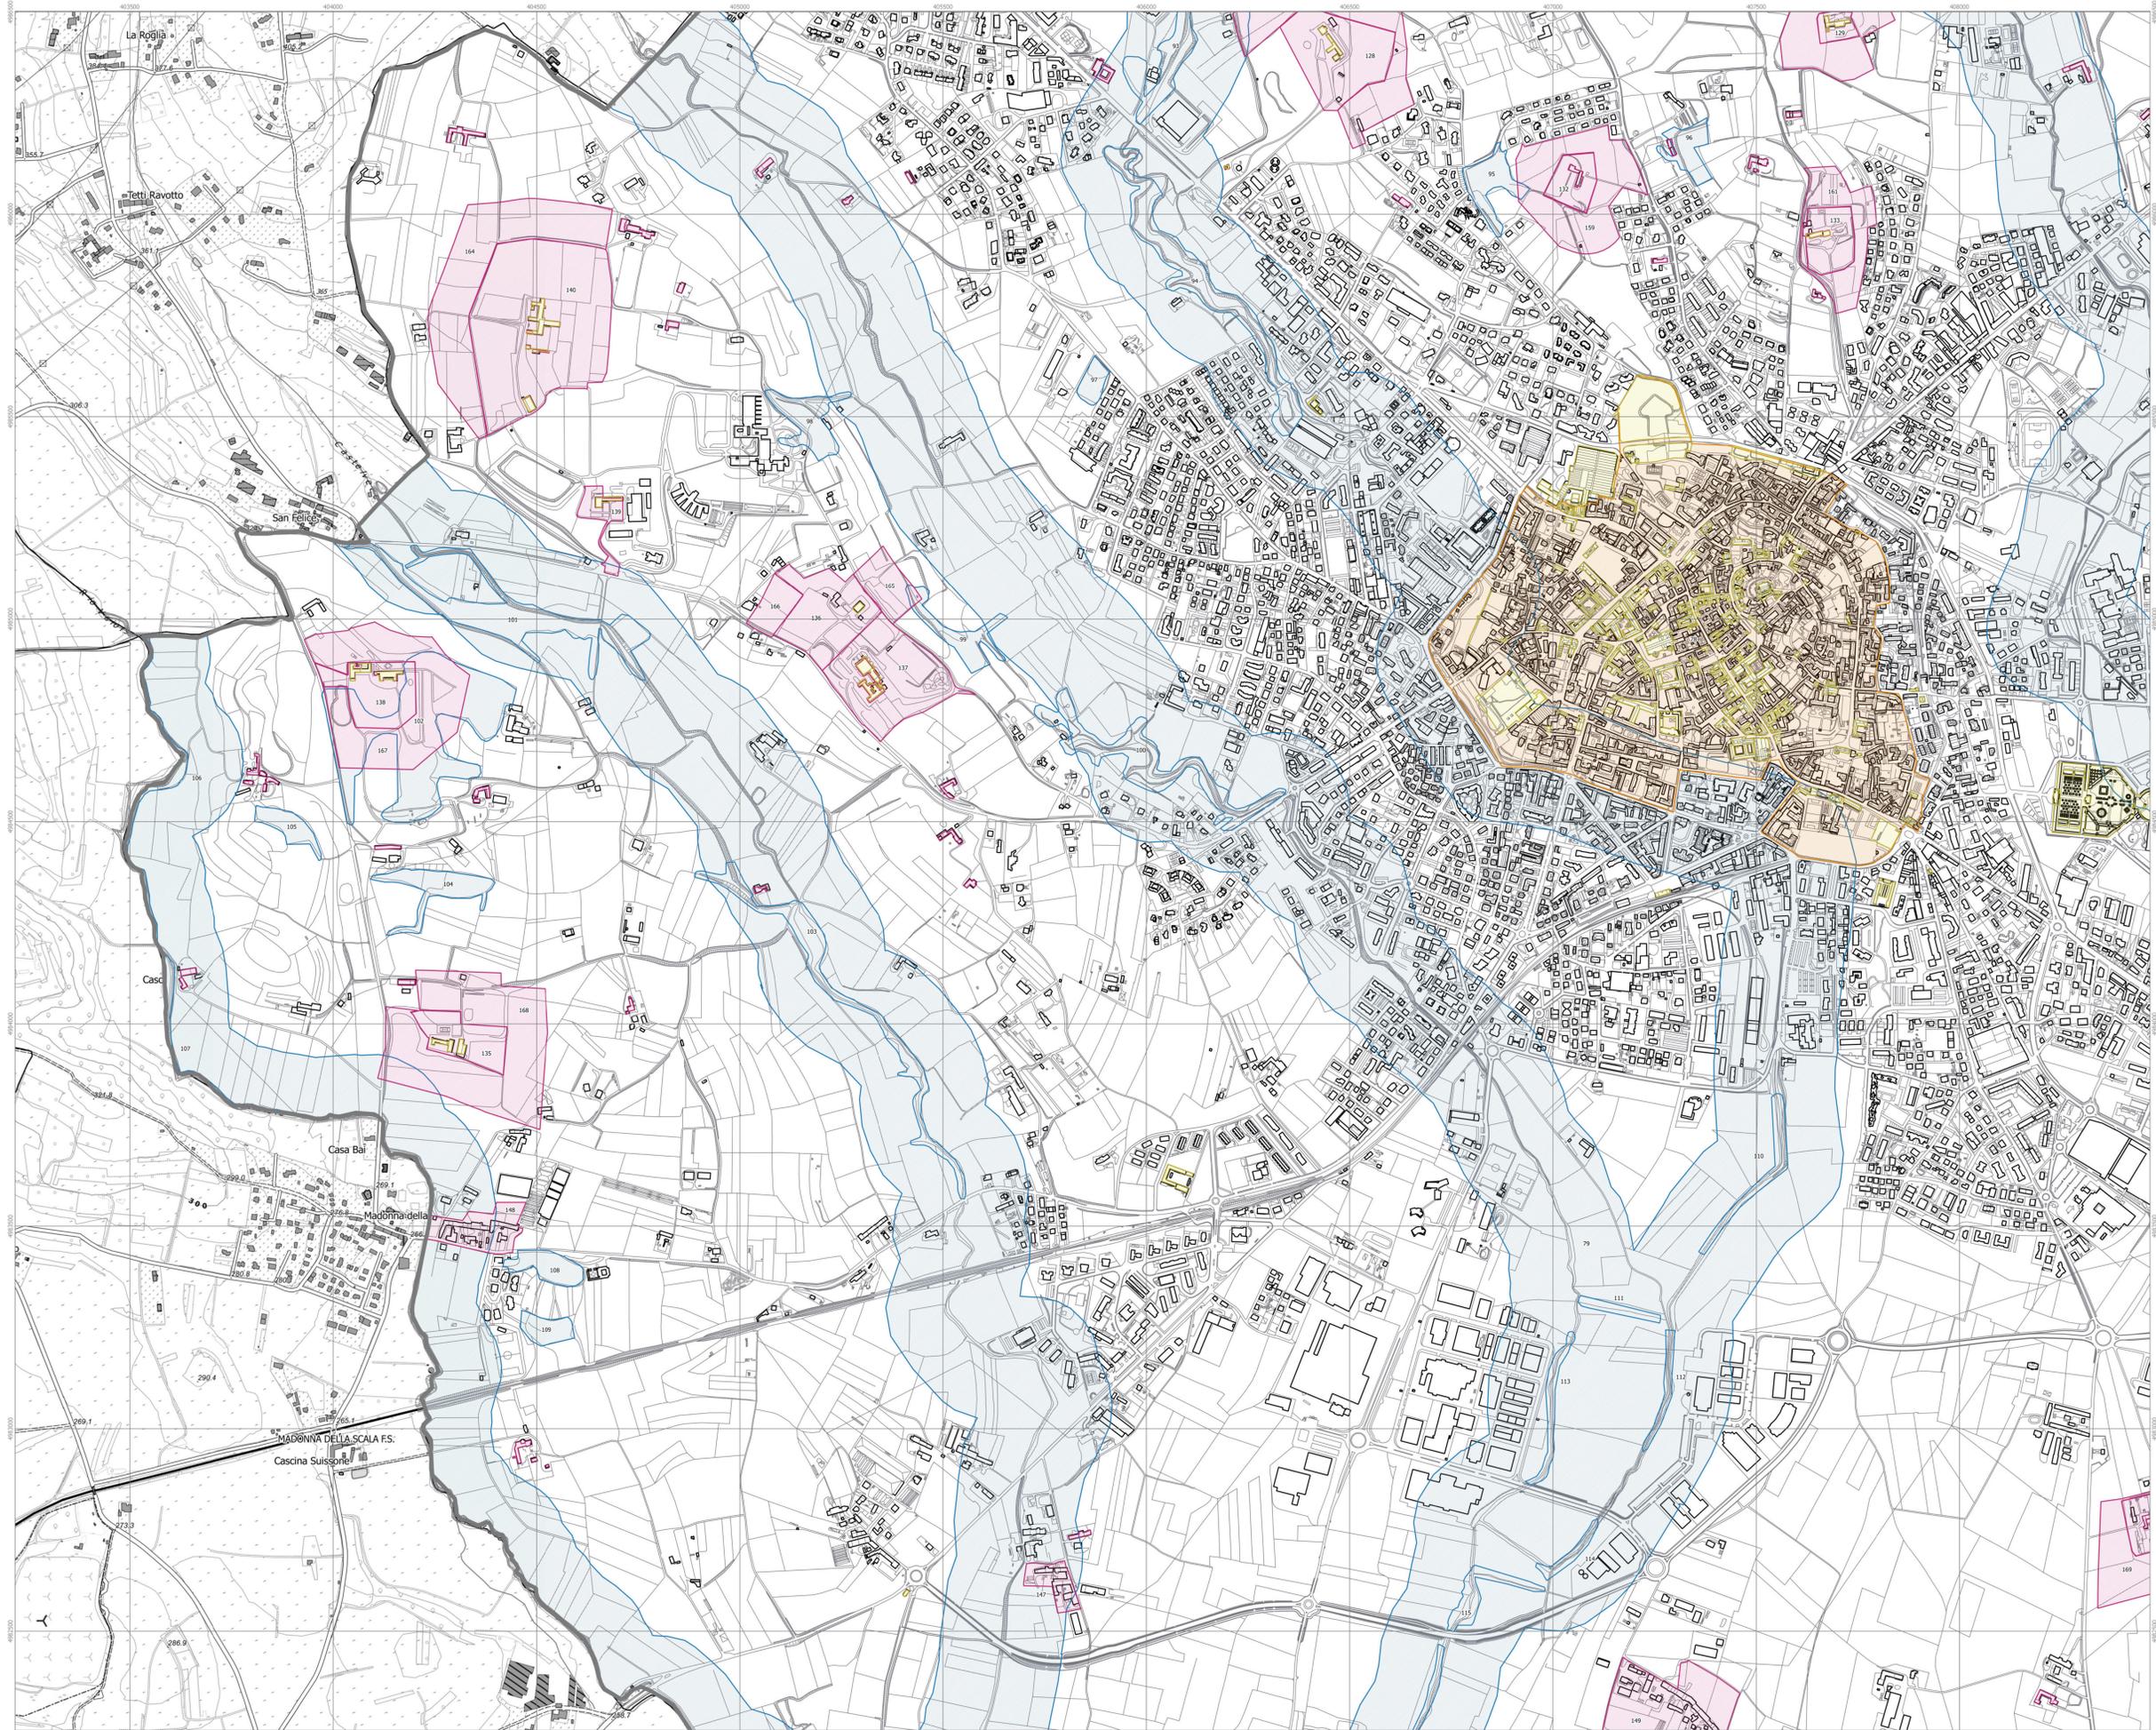

Scala 1 : 5 000  
0 100 200 300 400 500 m