

SADO - associati

Ingegneria e Architettura
www.sadoassociati.it

Arch. Antonello Sado
Via dei Mille, 42/a
10123 - Torino
Tel. 011.19706499 - Fax 011.19706499
e-mail antonello.sado@fastwebnet.it

Ing. Angelo Sado
Via G. Bove, 14
10129 - Torino
Tel. 011.505997 - Fax 011.505997
e-mail angelo.sado@fastwebnet.it

COLLABORATORI:
Arch. Alessio Patrucco
Arch. Alessandra Ghignone

Regione Piemonte



Città metropolitana di Torino

CITTA' DI CHIERI

PROGETTO di Fattibilità Tecnica ed Economica - Definitivo

RIQUALIFICAZIONE PIAZZA CAVOUR ED INCROCIO VIA VITTORIO EMANUELE CON VIA PALAZZO DI CITTÀ



RESPONSABILE DEL PROCEDIMENTO
Ing. Andrea Verucchi

TITOLO

PLANIMETRIA GENERALE
SOTTOSERVIZI: ACQUA

TAVOLA


4a

SCALA

1:500


DATA	Settembre 2018	ARCHIVIO
REVISIONI	FILE	Tav Definitivo Chieri

SOTTOSERVIZI ACQUA

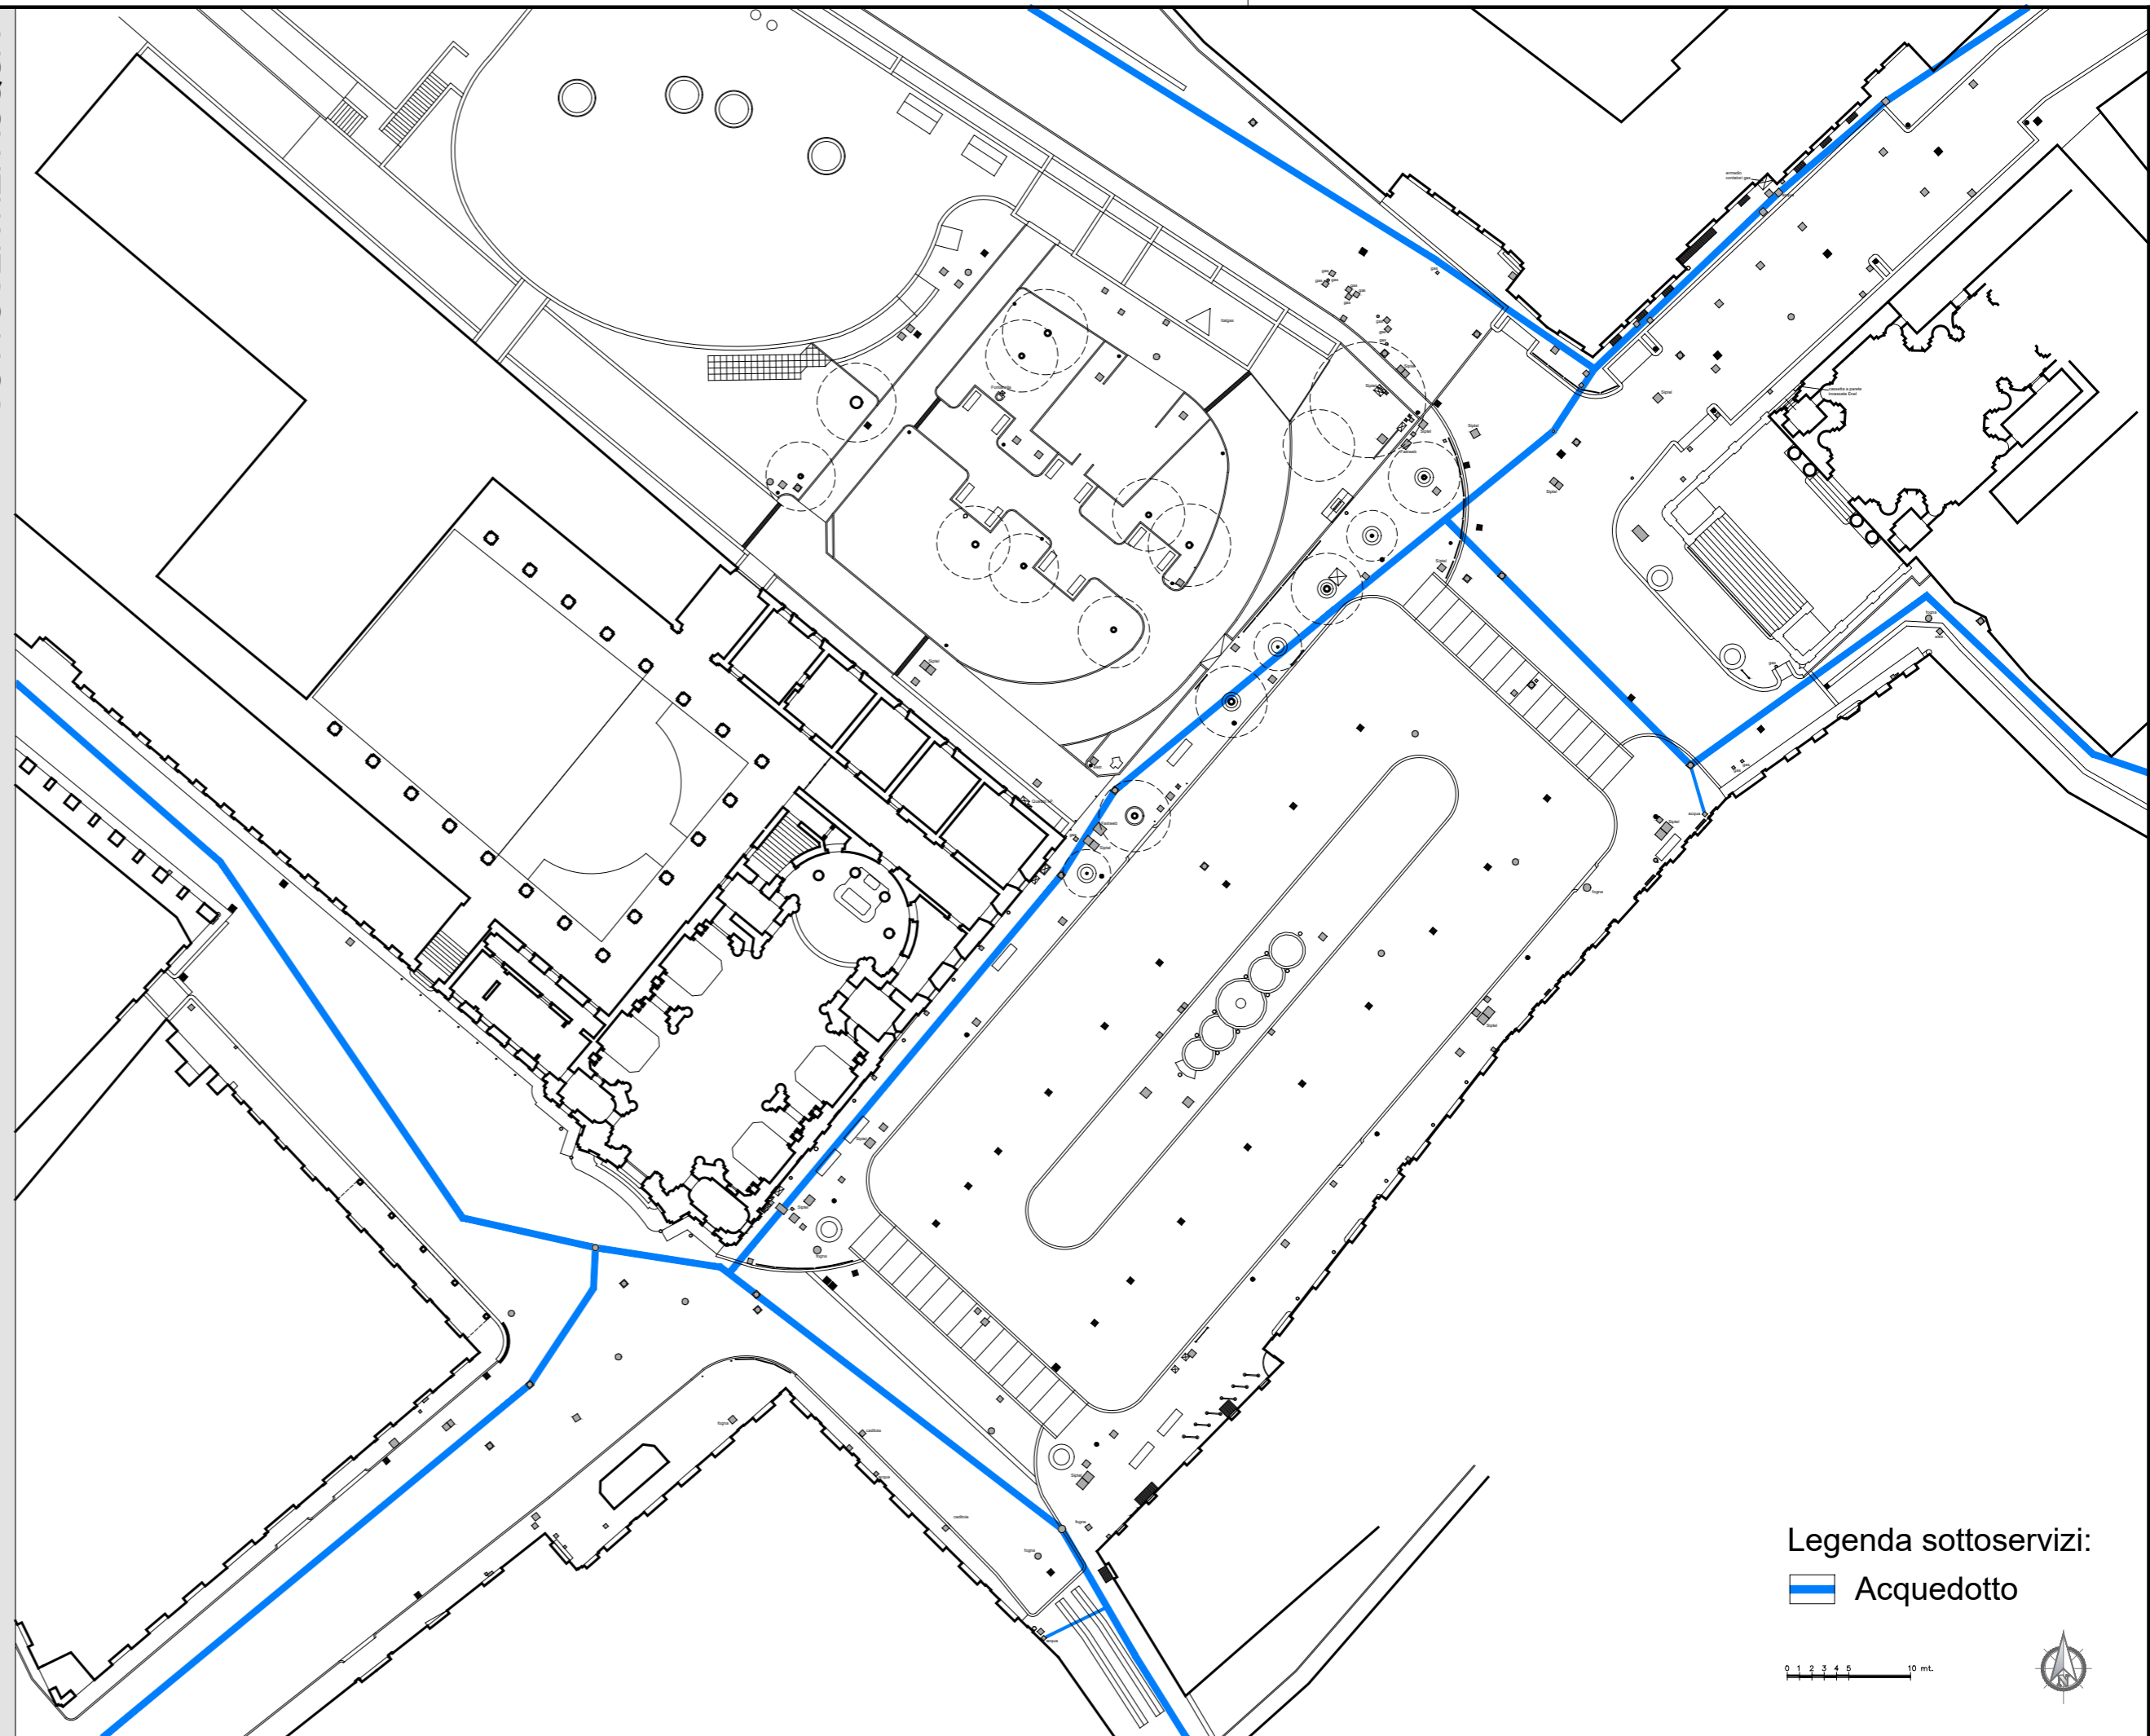

Legenda sottoservizi:

Acquedotto

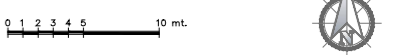

Estratto planimetrico dati SMAT per l'acqua potabile

