



SADO - associati
 Ingegneria e Architettura
 www.sadoassociati.it
 Arch. Antonello Sado
 Via dei Mille, 42/a
 10123 - Torino
 Tel. 011.19706499 - Fax 011.19706499
 e-mail antonello.sado@fastwebnet.it

Ing. Angelo Sado
 Via G. Bove, 14
 10129 - Torino
 Tel. 011.505997 - Fax 011.505997
 e-mail angelo.sado@fastwebnet.it

COLLABORATORI:
 Arch. Alessio Pallarucci
 Arch. Alessandra Ghignone



CITTA' DI CHIERI

PROGETTO di Fattibilità Tecnica ed Economica - Definitivo

RIQUALIFICAZIONE PIAZZA CAVOUR ED INCROCIO VIA VITTORIO EMANUELE CON VIA PALAZZO DI CITTÀ




RESPONSABILE DEL PROCEDIMENTO
 Ing. Andrea Verucchi

TITOLO
ABACO SOGLIE STATO ATTUALE

DATA	Settembre 2018	ARCHIVIO
REVISIONI	FILE	Tav Definitivo Chieri

TAVOLA
10
 SCALA
1:500

SOGLIE

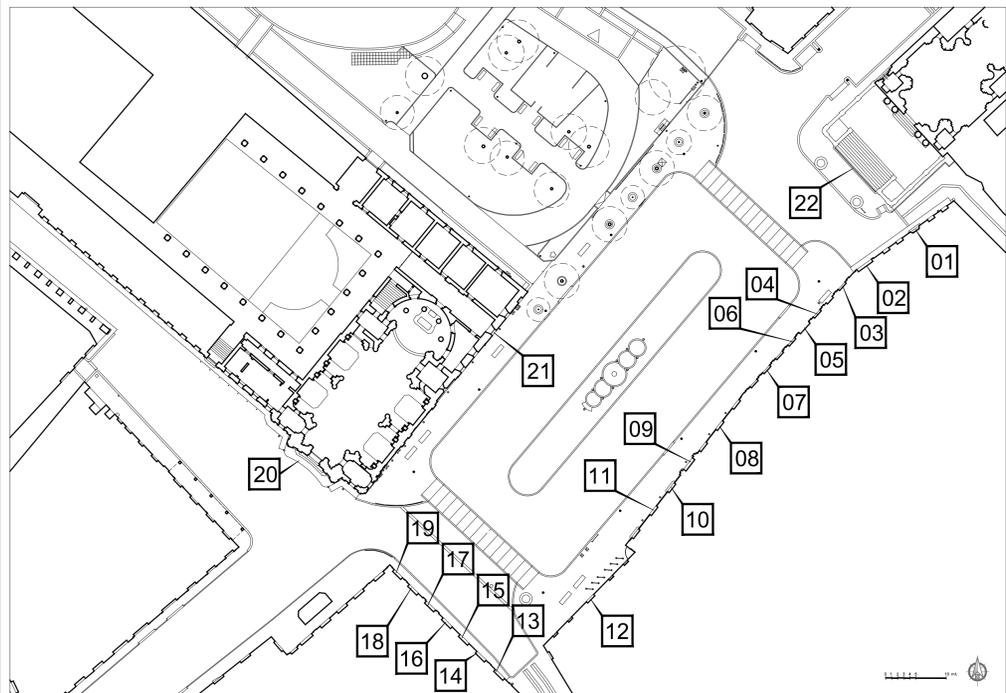

Schema posizione soglie

FOTOGRAFIE SOGLIE



Soglia uffici



Soglia passo carraio



Soglia esercizio commerciale



Soglia esercizio commerciale



Soglia passo carraio



Soglia esercizio commerciale



Soglia esercizio commerciale



Soglia esercizio commerciale



Soglia passo carraio



Soglia esercizio commerciale



Soglia esercizio commerciale



Soglia Istituto Nazionale Previdenza Sociale



Soglia esercizio commerciale




Soglia esercizio commerciale



Soglia esercizio commerciale




Soglia esercizio commerciale

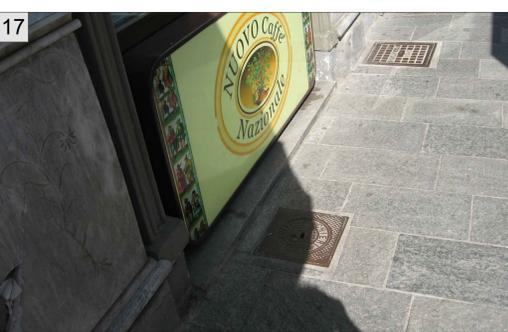

Soglia esercizio commerciale



Soglia esercizio commerciale

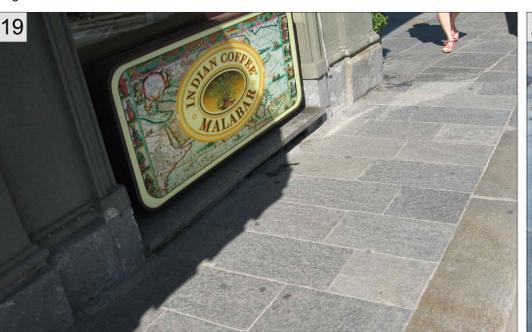


Soglia esercizio commerciale



Soglia chiesa S. Antonio



Soglia chiesa S. Antonio

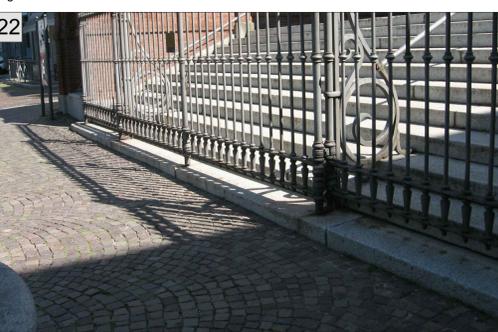

Soglia chiesa S.S. Bernardino e Rocco