

Provincia di Torino


PIANO REGOLATORE GENERALE

Approvato con Delliberazione della Giunta Regionale n. 36 - 19211 del 19.05.1999

VARIANTE PARZIALE N°35 AL P.R.G.
AI SENSI DELL'ART. 17 COMMA 5 L.R.

VARIANTE PARZIALE N°35 AL P.R.G.C. VIGENTE
AI SENSI DELL'ART. 17 COMMA 5 L.R. 56/77 E S.M.

Tav. C 6 Nord CENTRO STORICO
SERVIZI ED ASSETTO DEGLI
SPAZI APERTI E VIABILITA'

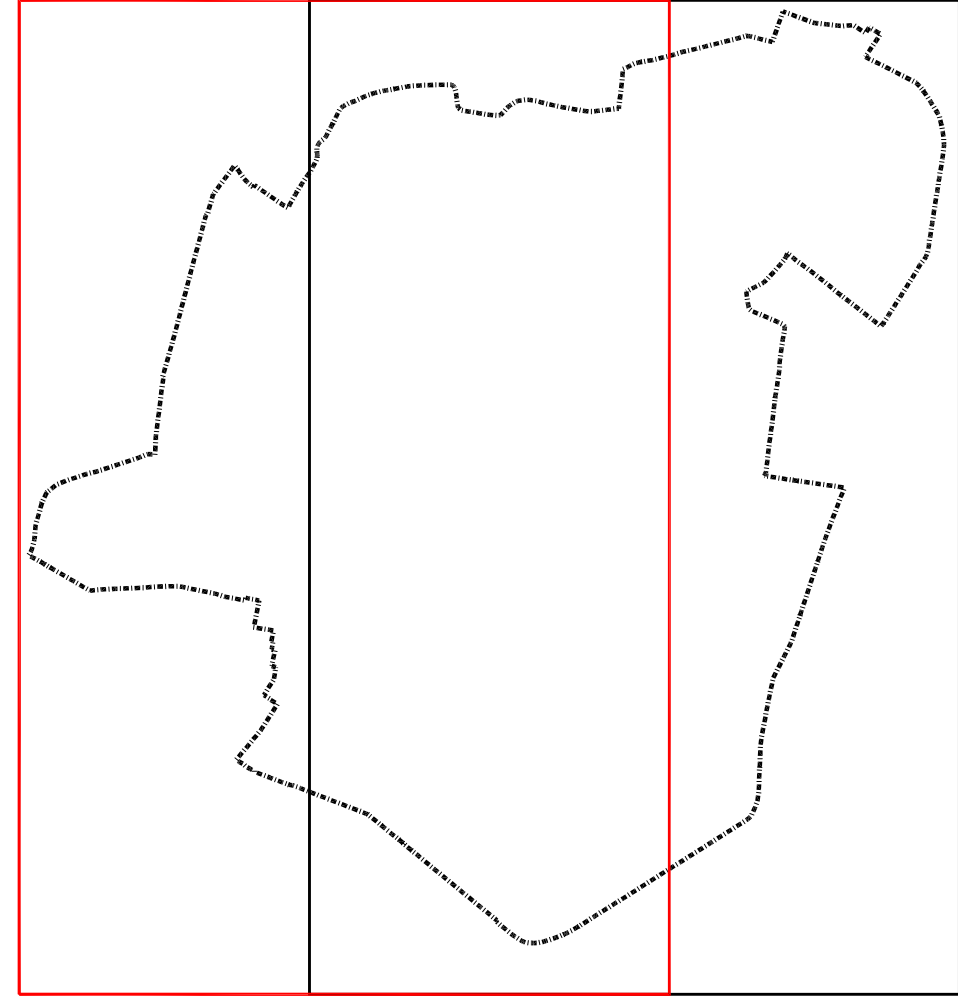

Progettazione: Area Programmazione e Gestione Territorio - Ufficio Pianificazione
LUGLIO 2022
SCALA 1 : 1000

LEGENDA

Confine centro storico.

Probabile perimetro cinte murarie :

1.a cerchio secolo XI

2.a cerchio secolo XIII

3.a cerchio secolo XIV

Edifici a providente destinazione residenziale .

Edifici a prevalente destinazione residenziale con commercio e/o terziario e/o artigianato di servizio alla residenza ai piani terreni e/o primi piani esistenti.

Con presenza di residenza

Edificio a prevalente destinazione artigianale—produttiva esistente e/o basi fabbricati con possibilità di trasformazione a destinazione prevalentemente residenziale a seconda delle tipologie di intervento nella Tav. C5.

Sistema degli spazi aperti privati esistenti da mantenere a giardino o da riqualificare a verde e/o pavimentati, inedificabili in superficie con possibilità di parcheggio in sotterraneo per terziario privato o privati di uso pubblico.

Aree per servizi sociali e attrezzature di livello comunale pubbliche o di uso pubblico esistenti in insediamenti residenziali, con individuazione degli edifici esistenti da conservare.

Area per servizi sociali e attrezzature di livello comunale pubbliche previste in insediamenti residenziali.

Tipi di attrezzature :

An	asilo nido
Am	scuola materna
Sm	scuola media
SM	scuola media
G	gioco bimbi
V	verde di quartiere
S	verde attrezzato per lo sport
C	attrezzature collettive
P	pubbliche

• = edifici scolastici privati di uso pubblico
• = area di corona per edifici scolastici

Sp. Parcheggio o verde in superficie o in sotterraneo per terziario e/o commerciale previsti (anche al di sotto delle aree per servizi).

Srp
Servizi privati sistemati a verde in superficie e con possibilità di parcheggi sotterranei per residenza e/o terziario e commerciale esistenti.

Srp* Servizi privati di uso pubblico sistemati a verde
- Inedificabile.

Aree di categoria F (aree per attrezzature pubbliche o private di interesse generale) con specificazione degli edifici da conservare.

di tipo pubblico

Area ed edificio destinat

Fe - Aree ed attrezzature a prevalente destinazione religiosa (conventi, conventi, ecc.) e/o con destinazioni a scuole dell'obbligo o con destinazioni ammesse dalle N.T.A. .

Ft . Aree ed edifici destinati ad impianti tecnologici .

Note

- 1) I servizi con asterisco (*) stanno ad indicare le aree di corona delle scuole.
- 2) Servizio n° 9 = Verde in superficie più parcheggio interrato di tipo privato.
- 3) Nelle aree per servizi pubblici nn° 7-16-17-45 non saranno ammesse interventi o specifiche destinazioni d'uso che per la loro natura ed esigenza funzionale risultino incompatibili con le preminenti necessità di salvaguardia delle aree interessate.