



Città di **CHIERI**

PIANO CIMITERIALE COMUNALE

URBANISTICA

Arch. ANDREA CAVALIERE
Urbanistica e valutazione ambientale
Via Sirois 38
10024 Moncalieri (TO)
P. IVA 02934400119
archcavalier@gmail.com

Collaborazione
Arch. Maria Chiara Benardo
Ordine degli Architetti di Torino n. 10912
Via Circonvallazione n. 157
10040 - Alghero (TO)
P. IVA 12630440019

GEOLOGIA
Dott. Geol. Mauro CASTELLETTO
Edes Ingegneri Associati
Via Postumia 49, 10142 Torino
P. IVA 10159730010
www.edesconsulting.eu edes@edesconsulting.eu

RESPONSABILE DEL PROCEDIMENTO
Arch. Carlo Fenoglio

TAV. 2
Scala 1:100 **Cimitero di PESSIONE**
Stato Attuale
Progetto

Rilievi forniti dall'Ufficio Tecnico Comunale

FEBBRAIO 2024

VERIFICHE

| Zona | Mq | Posti |
|----------------------------------|-----|-------|
| Campo inumazione A1 | 83 | 24 |
| Campo inumazione A2 | 83 | 24 |
| Campo inumazione B | 8 | 2 |
| Campo inumazione C | 4 | 1 |
| Campo inumazione C (ampliamento) | 4 | 1 |
| Campo inumazione D1 | 41 | 12 |
| Campo inumazione D2 | 41 | 12 |
| Sup. campi esistente | 178 | 51 |
| Sup. campi in ampliamento | 86 | 25 |
| Sup. campi totale prevista | 264 | 75 |

| Zona | Posti Piano | Piani | Posti |
|------------------------|-------------|-------|-------|
| Loculi attuali | 49 | 5 | 518 |
| Blocco A | | | 245 |
| Loculi in ampliamento | | | 245 |
| Loculi totali previsti | | | 763 |

| Zona | Posti Piano | Piani | Posti |
|--------------------------|-------------|-------|-------|
| Cellette attuali | | | 294 |
| Cellette totali previste | | | 294 |
| Cellette in ampliamento | | | 763 |

LEGENDA

- Campo inumazione - Esistente
- Campo inumazione - In progetto
- Loculi - Esistenti
- Loculi - In progetto
- Cellette - Esistenti
- Edicola funeraria - Esistente
- Monumento funebre - Esistente (h.max 1.00)
- Area a verde - Esistente
- Area cimiteriale

ESTRATTO CARTA DI SINTESI P.R.G.C.

Classe Ila


ESTRATTO P.R.G.C.

Area sottoposte a vincolo cimiteriale da disciplinare in base all'art. 27 comma quinto L.R. 56/77 modificata e art. 36 delle presenti norme; all'interno dell'area servizi pubblici di tipo Sr per parchi e parcheggi


ESTRATTO CARTA DI CLASSIFICAZIONE ACUSTICA

- Classe I
- Classe II
- Classe III


ESTRATTI
Scala 1:5000

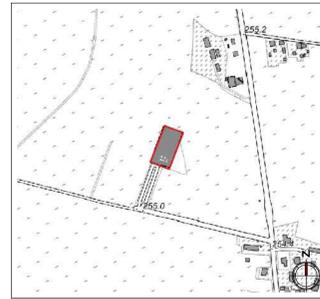


CARTA TECNICA BDTR

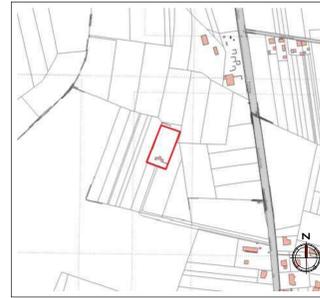

ESTRATTO DI MAPPA

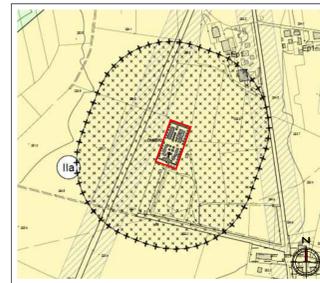


CARTA DI SINTESI P.R.G.C.

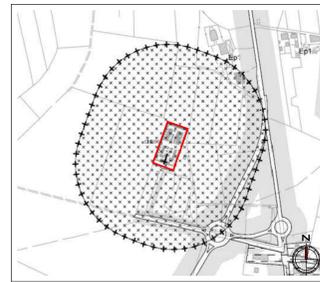

P.R.G.C.




ORTOFOTO

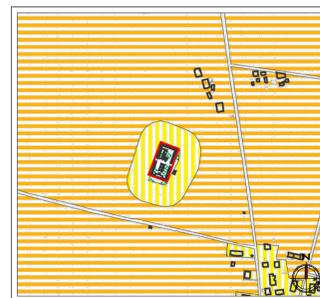

CLASSIFICAZIONE ACUSTICA

PESSIONE - STATO DI FATTO
Scala 1:100

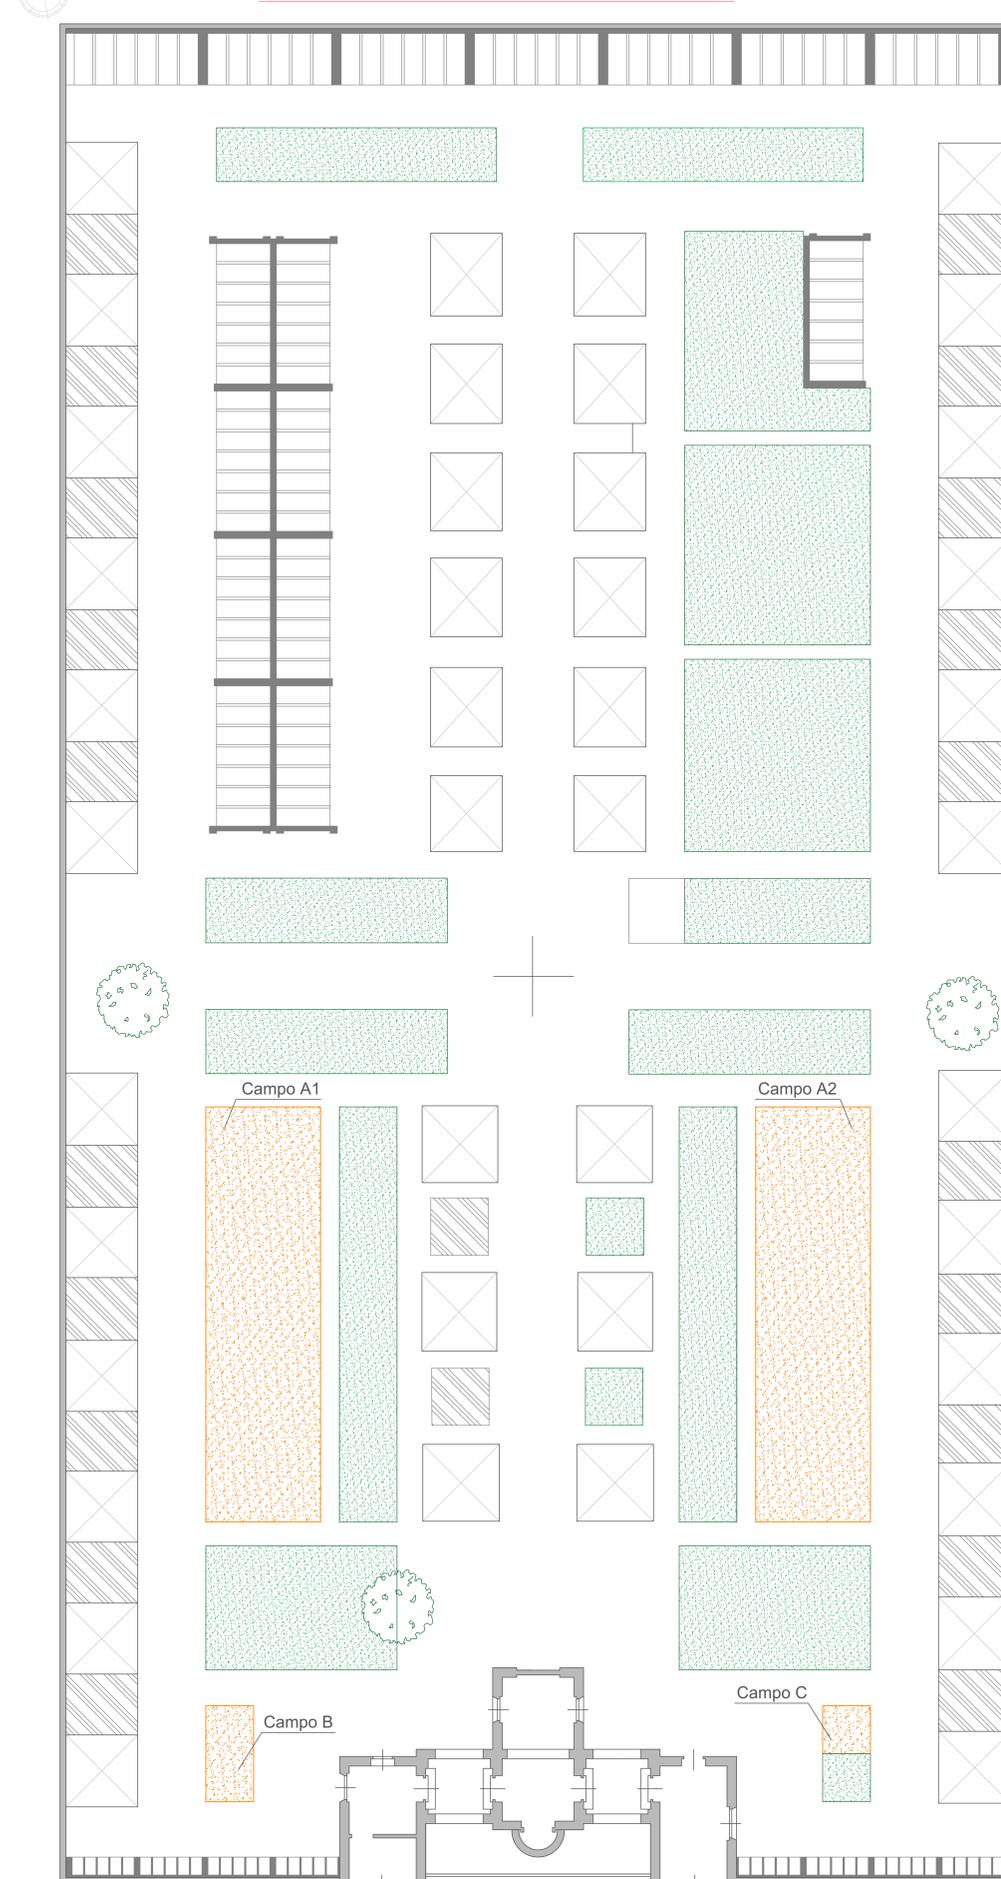

PESSIONE - STATO IN PROGETTO
Scala 1:100

