

Città di CHIERI

Provincia di Torino


PIANO REGOLATORE GENERALE

Approvato con Deliberazione della Giunta Regionale n. 36 - 19211 del 19.05.1997

PROGETTO PRELIMINARE
 VARIANTE PARZIALE N° 35 AL P.R.G.C. VIGENTE
 AI SENSI DELL'ART. 17 COMMA 5 DELLA L.R. 56/77 E S.M.I.

Tav. C 3.1

SVILUPPI RELATIVI AI TERRITORI
 URBANIZZATI, URBANIZZANDI E AGRICOLI

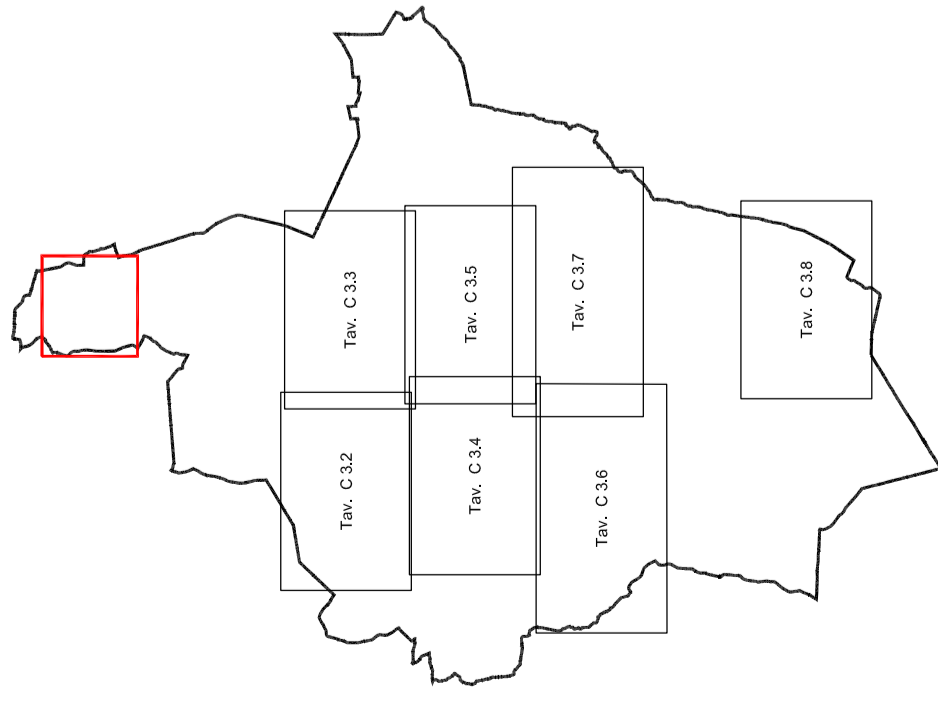

SCALA 1: 2000

Progettazione: Area Pianificazione e Gestione del Territorio - Ufficio Pianificazione
 SETTEMBRE 2021

