

SADO - associati

Ingegneria e Architettura

www.sadoassociati.it

Arch. Antonello Sado

Via dei Mille, 42/a

10123 - Torino

Tel. 011.19706499 - Fax 011.19706499

e-mail antonello.sado@fastwebnet.it

Ing. Angelo Sado

Via G. Bove, 14

10129 - Torino

Tel. 011.505997 - Fax 011.505997

e-mail angelo.sado@fastwebnet.it

COLLABORATORI:

Arch. Alessio Patrucco

Arch. Alessandra Ghignone

Regione Piemonte

Città metropolitana di Torino

CITTA' DI CHIERI

PROGETTO di Fattibilità Tecnica ed Economica - Definitivo

RIQUALIFICAZIONE PIAZZA CAVOUR ED INCROCIO VIA VITTORIO EMANUELE CON VIA PALAZZO DI CITTÀ

RESPONSABILE DEL PROCEDIMENTO

Ing. Andrea Verucchi

TITOLO

ABACO ARREDI URBANI E TECNICI

STATO ATTUALE

TAVOLA

6

SCALA

1:500

DATA


Settembre 2018

ARCHIVIO

REVISIONI

FILE

Tav Definitivo Chieri

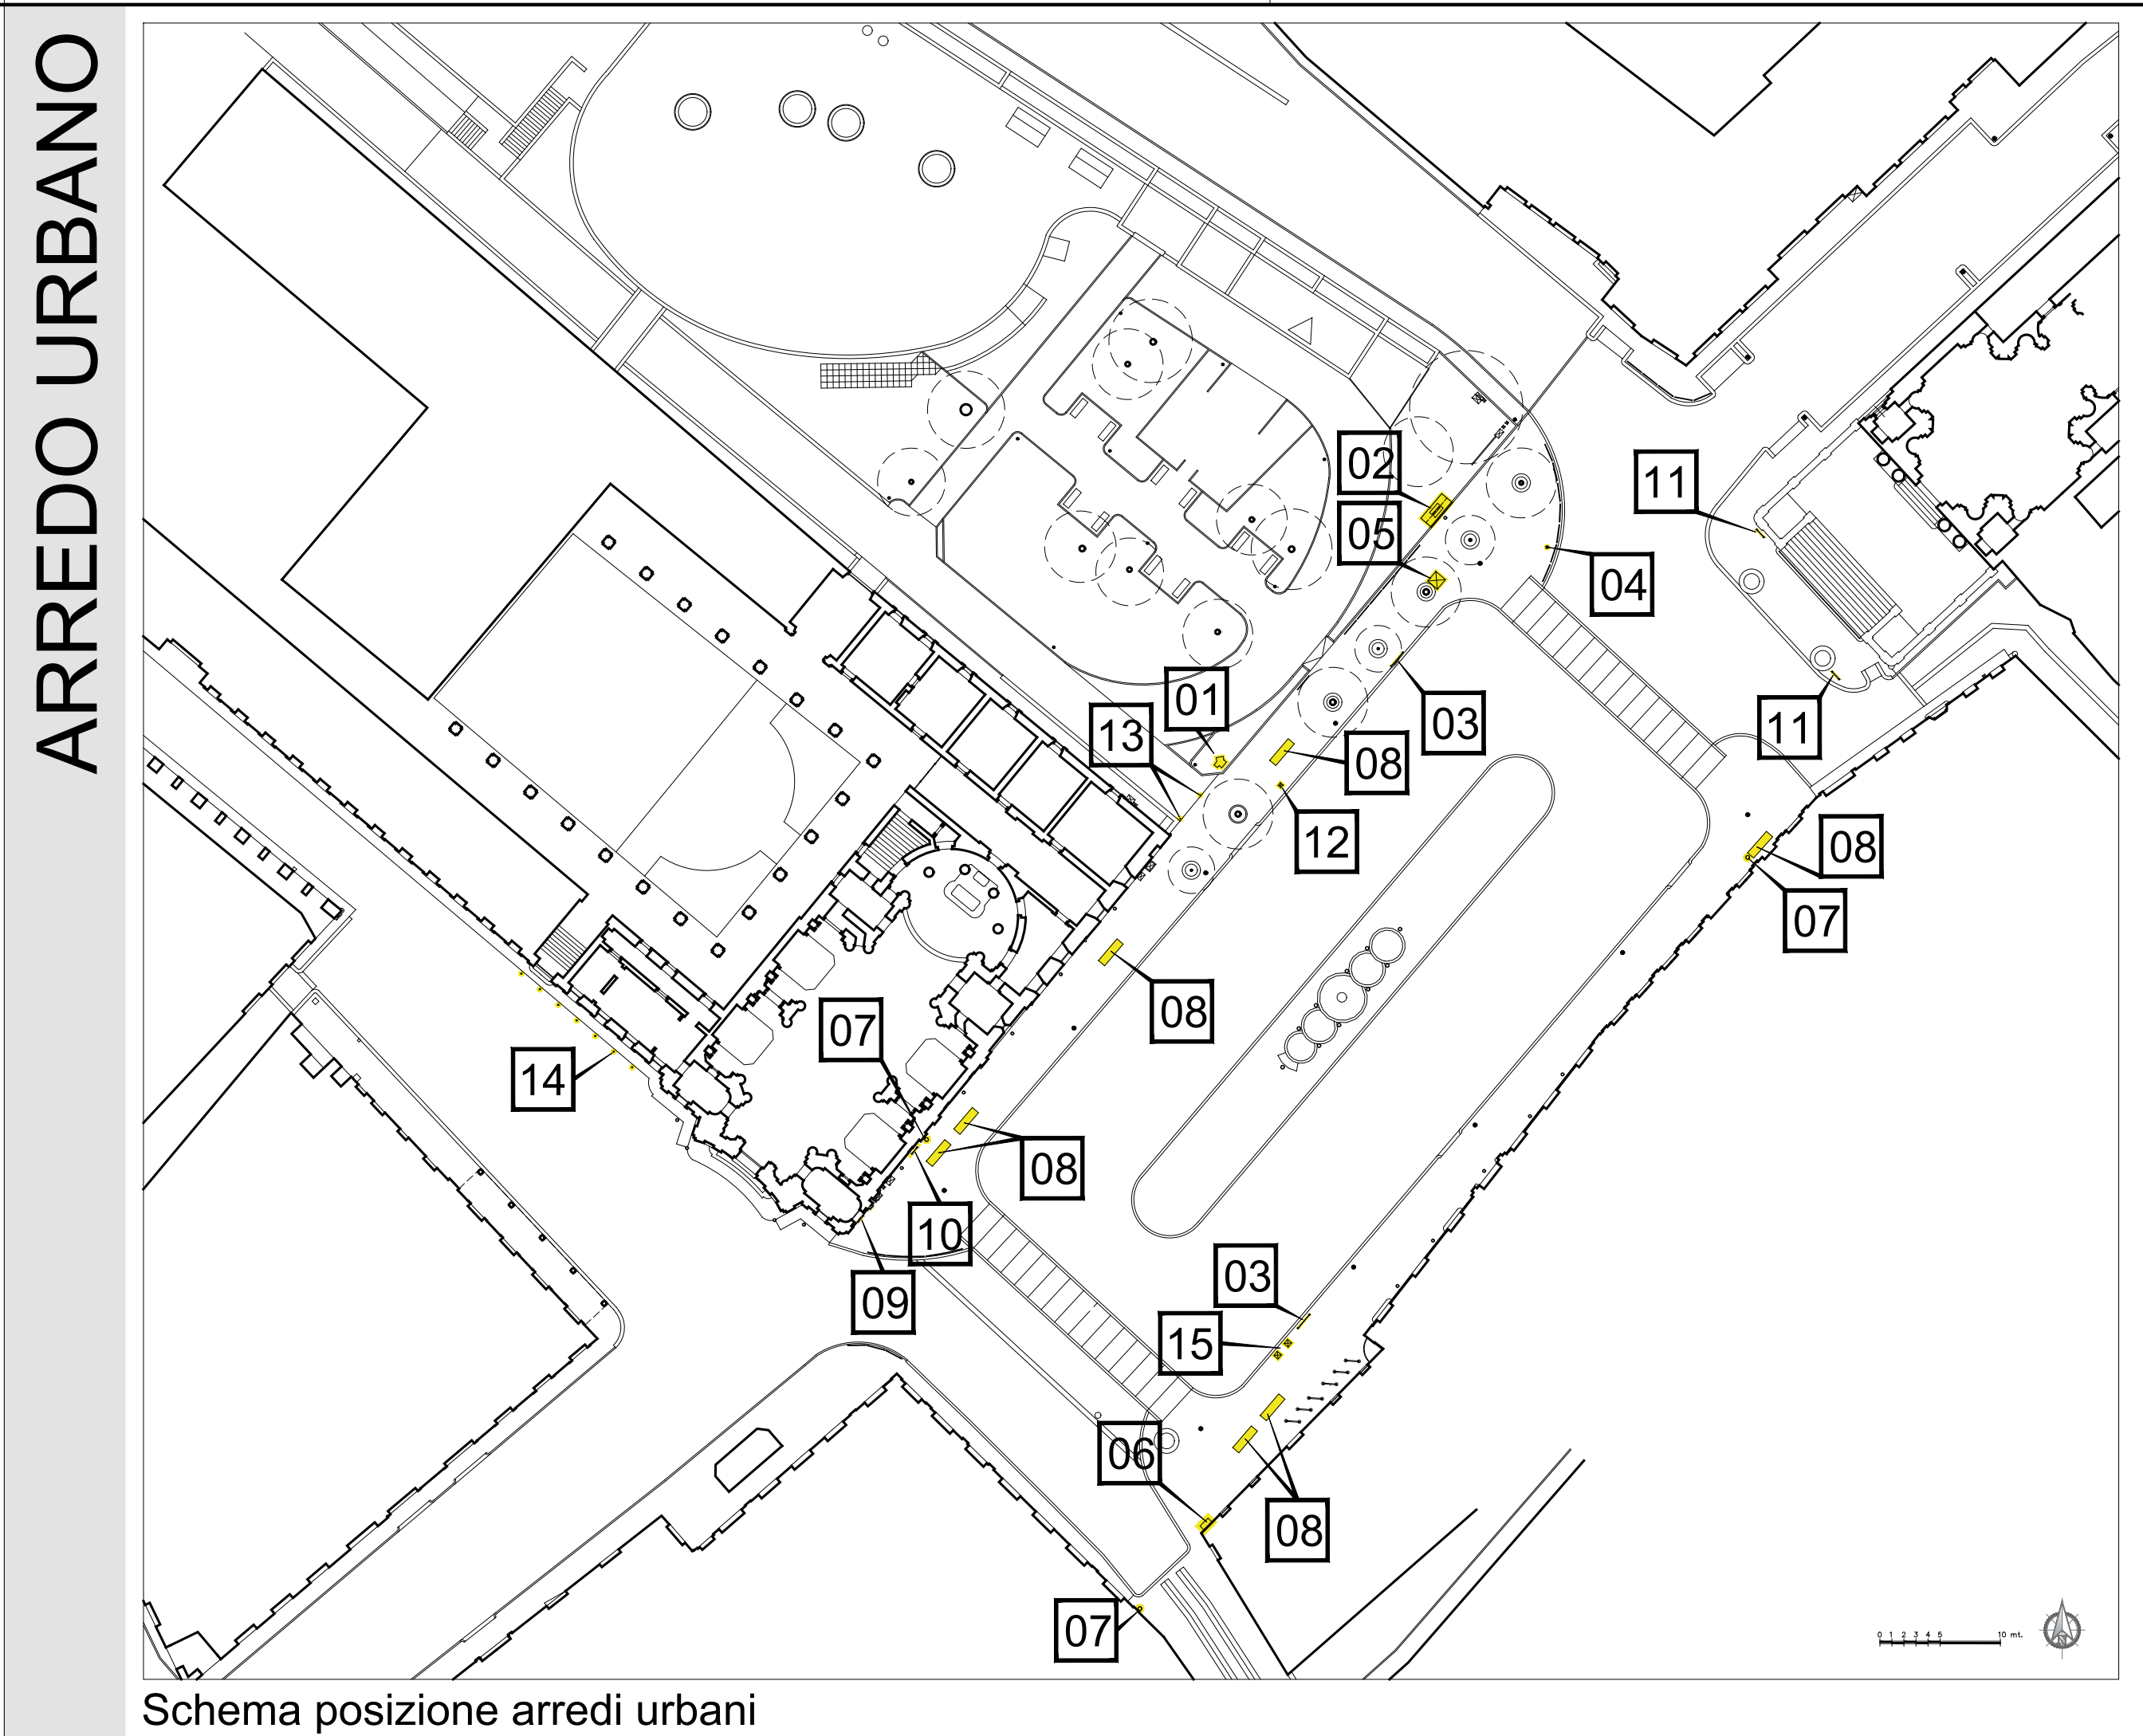

05

Cabina telefonica

06

Cassetta delle lettere

12

Parchimetro

15

Cassonetti per la raccolta di pile e medicinali

09

Cartelloni

10

Cartelloni

11

Cartello

CESTINI - N. 3

07

Cestino rifiuti

PANCHE - N. 7

08

Panca lapidea

OROLOGIO - N. 1

04

Orologio a palo con cartello pubblicitario

ARREDI TECNICI

04

Orologio a palo con cartello pubblicitario

BACHECHE

11

Cartello