


PIANO PARTICOLAREGGIATO AREA SPORTIVA
"TETTI FASANO" CON CONTESTUALE
VARIANTE PARZIALE AL P.R.G.C.



Tavola 2
Rilievo dello stato attuale
 scala 1:1000

PROGETTO: SEACOP Dott.agr. Giorgio QUAGLIO
 Aleph 3 Ing. Francesco TRESSO
 TAUTEMI Srl Arch. Alessandro SCAPOLLA

MARZO 2009

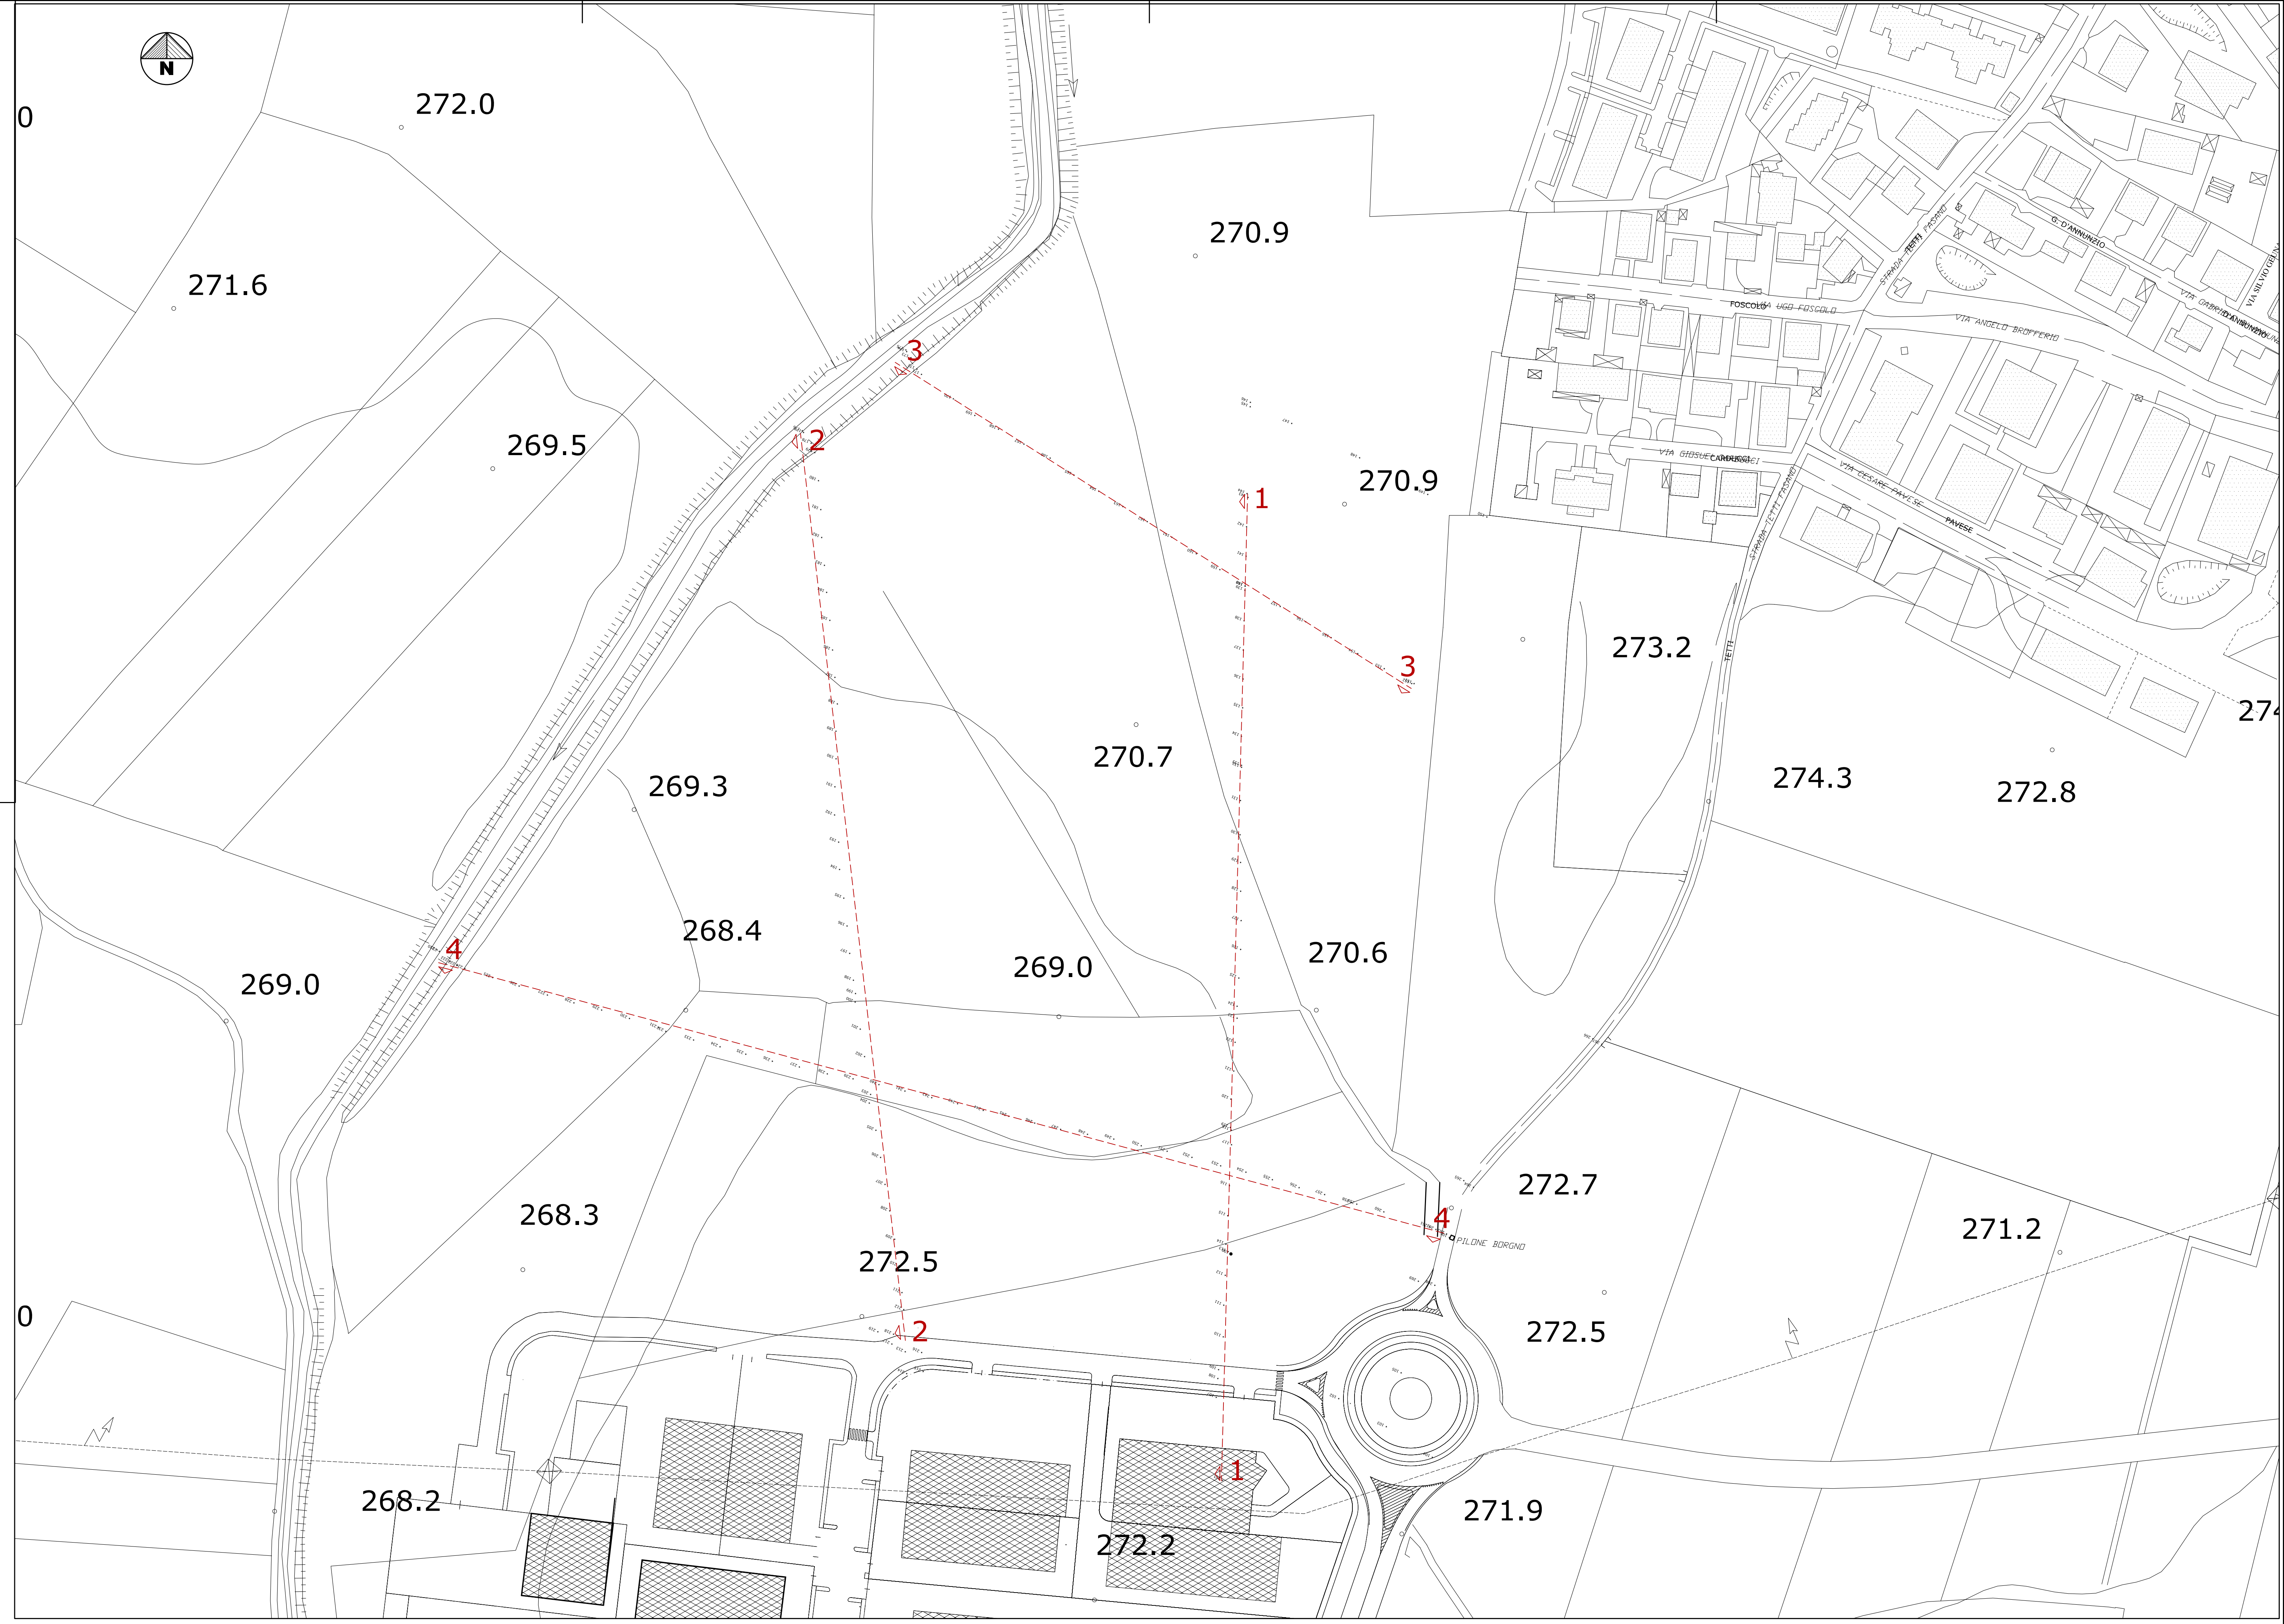

SEZIONE 1-1

SCALA LUNGHEZZE 1 : 1000
 SCALA ALTEZZE 1 : 500

