



SADO - associati

Ingegneria e Architettura
www.sadoassociati.it

Arch. Antonello Sado
Via dei Mille, 42/a
10123 - Torino
Tel. 011.19706499 - Fax 011.19706499
e-mail antonello.sado@fastwebnet.it

Ing. Angelo Sado
Via G. Bove, 14
10129 - Torino
Tel. 011.505997 - Fax 011.505997
e-mail angelo.sado@fastwebnet.it

COLLABORATORI:
Arch. Alessio Patrucco
Arch. Alessandra Ghignone

Regione Piemonte



Città metropolitana di Torino

CITTA' DI CHIERI

**PROGETTO di Fattibilità Tecnica
ed Economica - Definitivo**

**RIQUALIFICAZIONE PIAZZA CAVOUR
ED INCROCIO VIA VITTORIO EMANUELE
CON VIA PALAZZO DI CITTÀ**



RESPONSABILE
DEL PROCEDIMENTO
Ing. Andrea Verucchi

TITOLO

**PLANIMETRIA GENERALE
SOTTOSERVIZI: ENEL**

DATA Settembre 2018 ARCHIVIO

REVISIONI FILE Tav Definitivo Chieri


TAVOLA

14c


SCALA

1:500

SOTTOSERVIZI ENEL

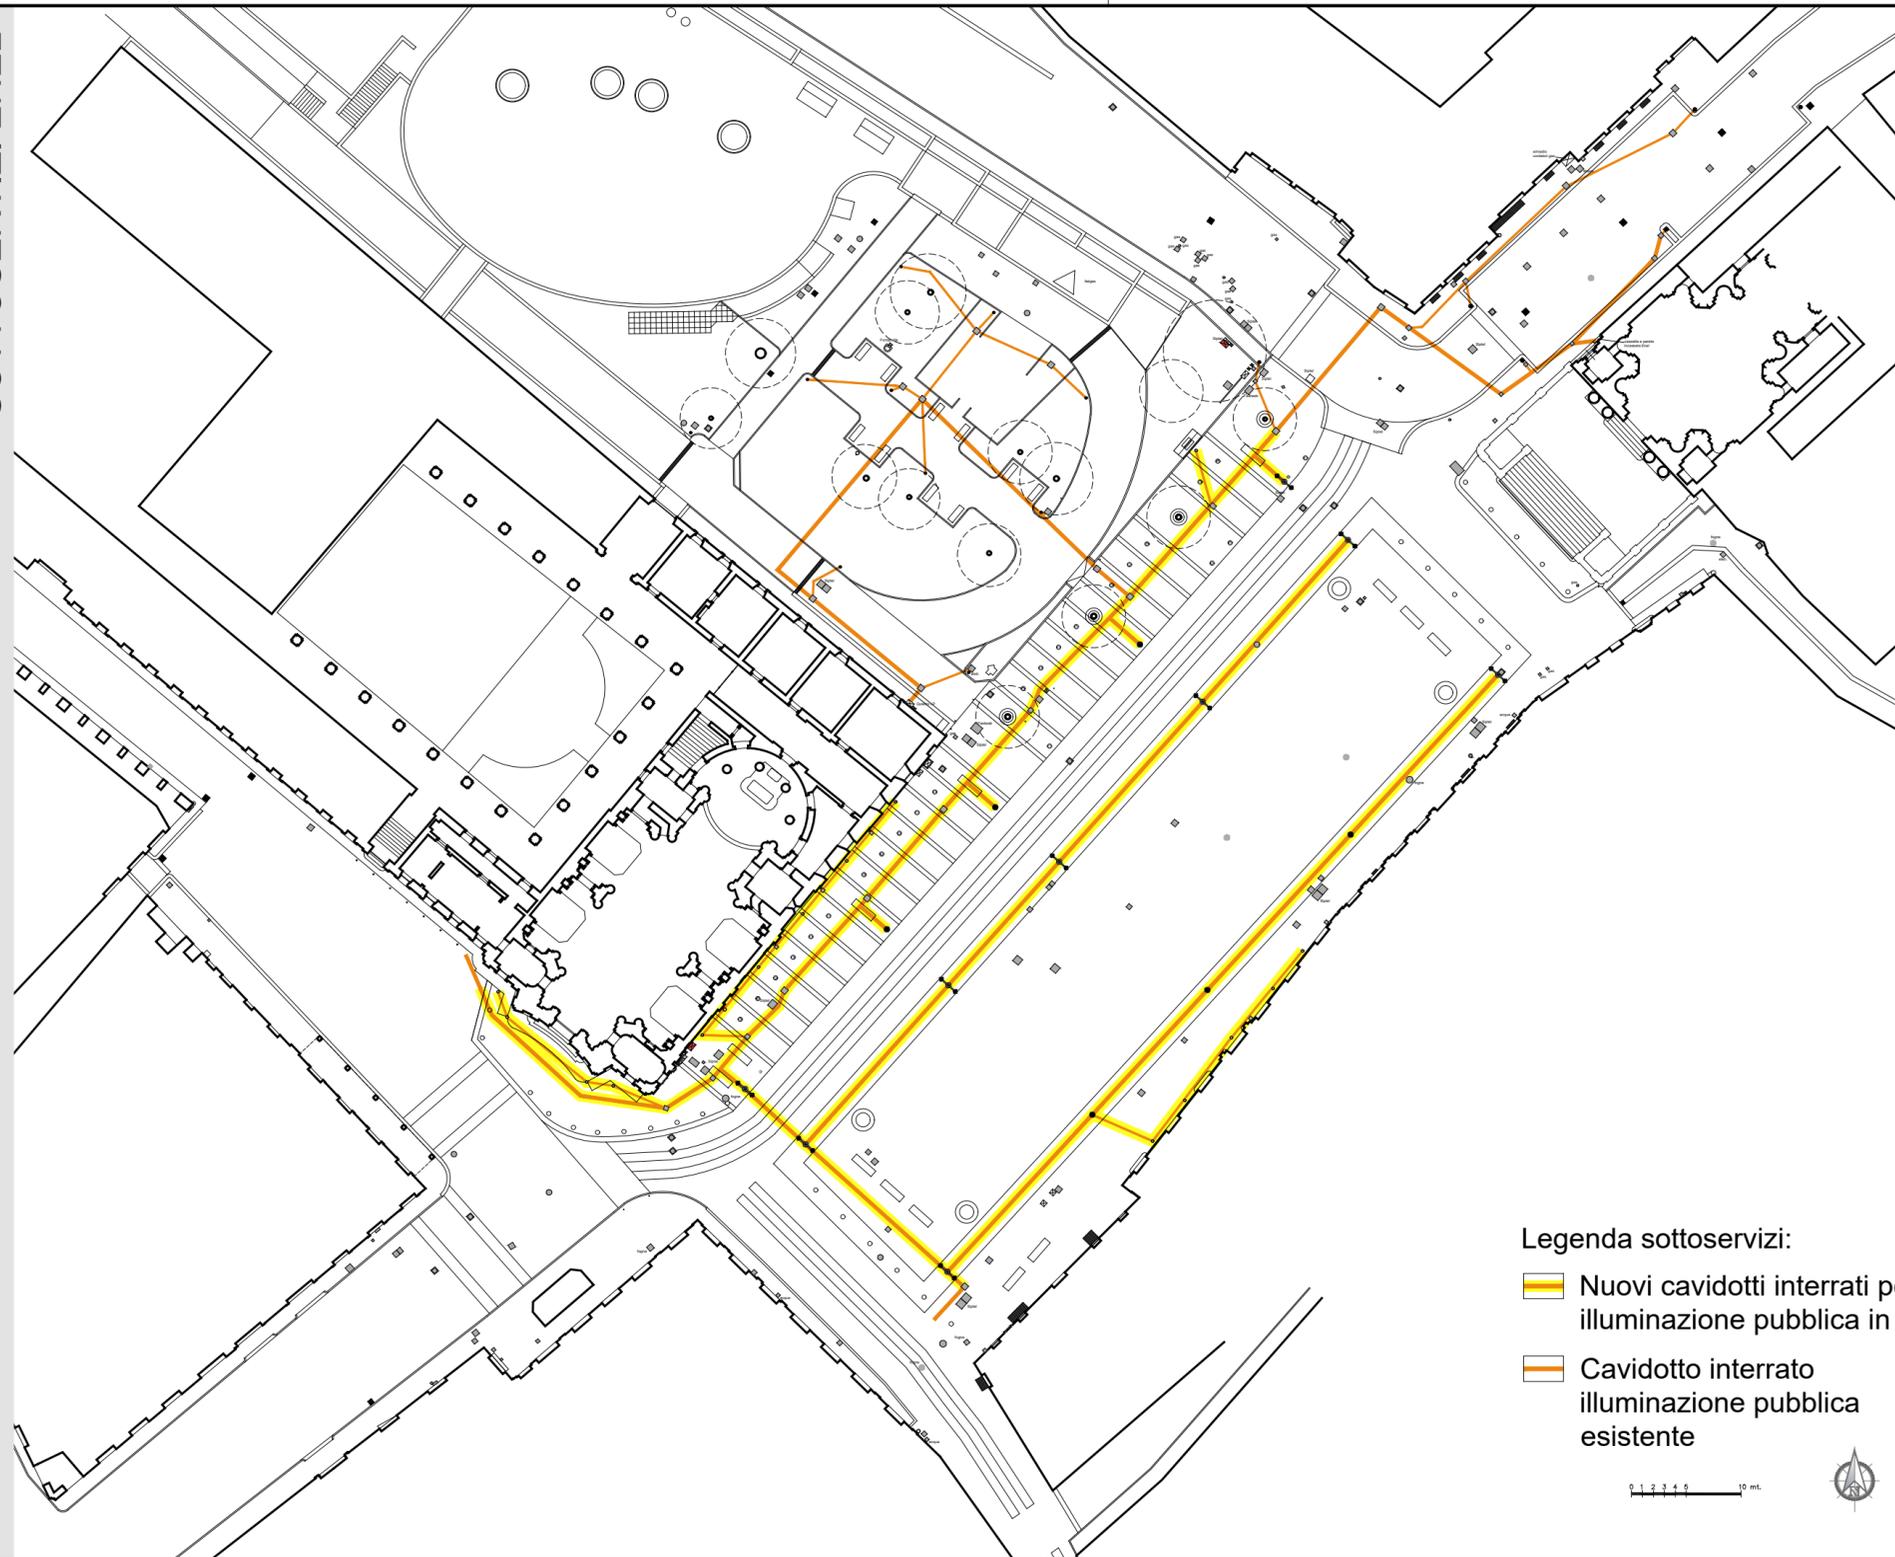

Tubazioni passa cavi elettrici

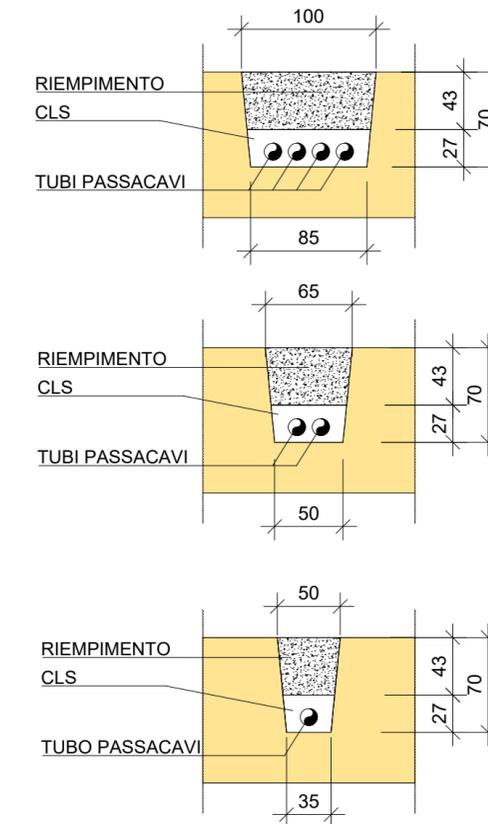

Legenda sottoservizi:

Nuovi cavidotti interrati per illuminazione pubblica in progetto

Cavidotto interrato illuminazione pubblica esistente

0 1 2 3 4 5 10 mt.

