

SADO - associati

Ingegneria e Architettura

www.sadoassociati.it

Arch. Antonello Sado

Via del Mille, 42a

10123 - Torino

Tel. 011.19706499 - Fax 011.19706499

e-mail antonello.sado@fastwebnet.it

Ing. Angelo Sado

Via G. Bove, 14

10129 - Torino

Tel. 011.505997 - Fax 011.505997

e-mail angelo.sado@fastwebnet.it

COLLABORATORI:

Arch. Alessio Patrucco

Arch. Alessandra Ghignone

Regione Piemonte



Città metropolitana di Torino

CITTA' DI CHIERI

**PROGETTO di Fattibilità Tecnica
ed Economica - Definitivo**

**RIQUALIFICAZIONE PIAZZA CAVOUR
ED INCROCIO VIA VITTORIO EMANUELE
CON VIA PALAZZO DI CITTÀ**



RESPONSABILE
DEL PROCEDIMENTO
Ing. Andrea Verucchi

TITOLO

**PLANIMETRIA GENERALE
SOTTOSERVIZI: FOGNA**

DATA Settembre 2018 ARCHIVIO
REVISIONI FILE Tav Definitivo Chieri


TAVOLA

14b


SCALA

1:500



SOTTOSERVIZI FOGNA

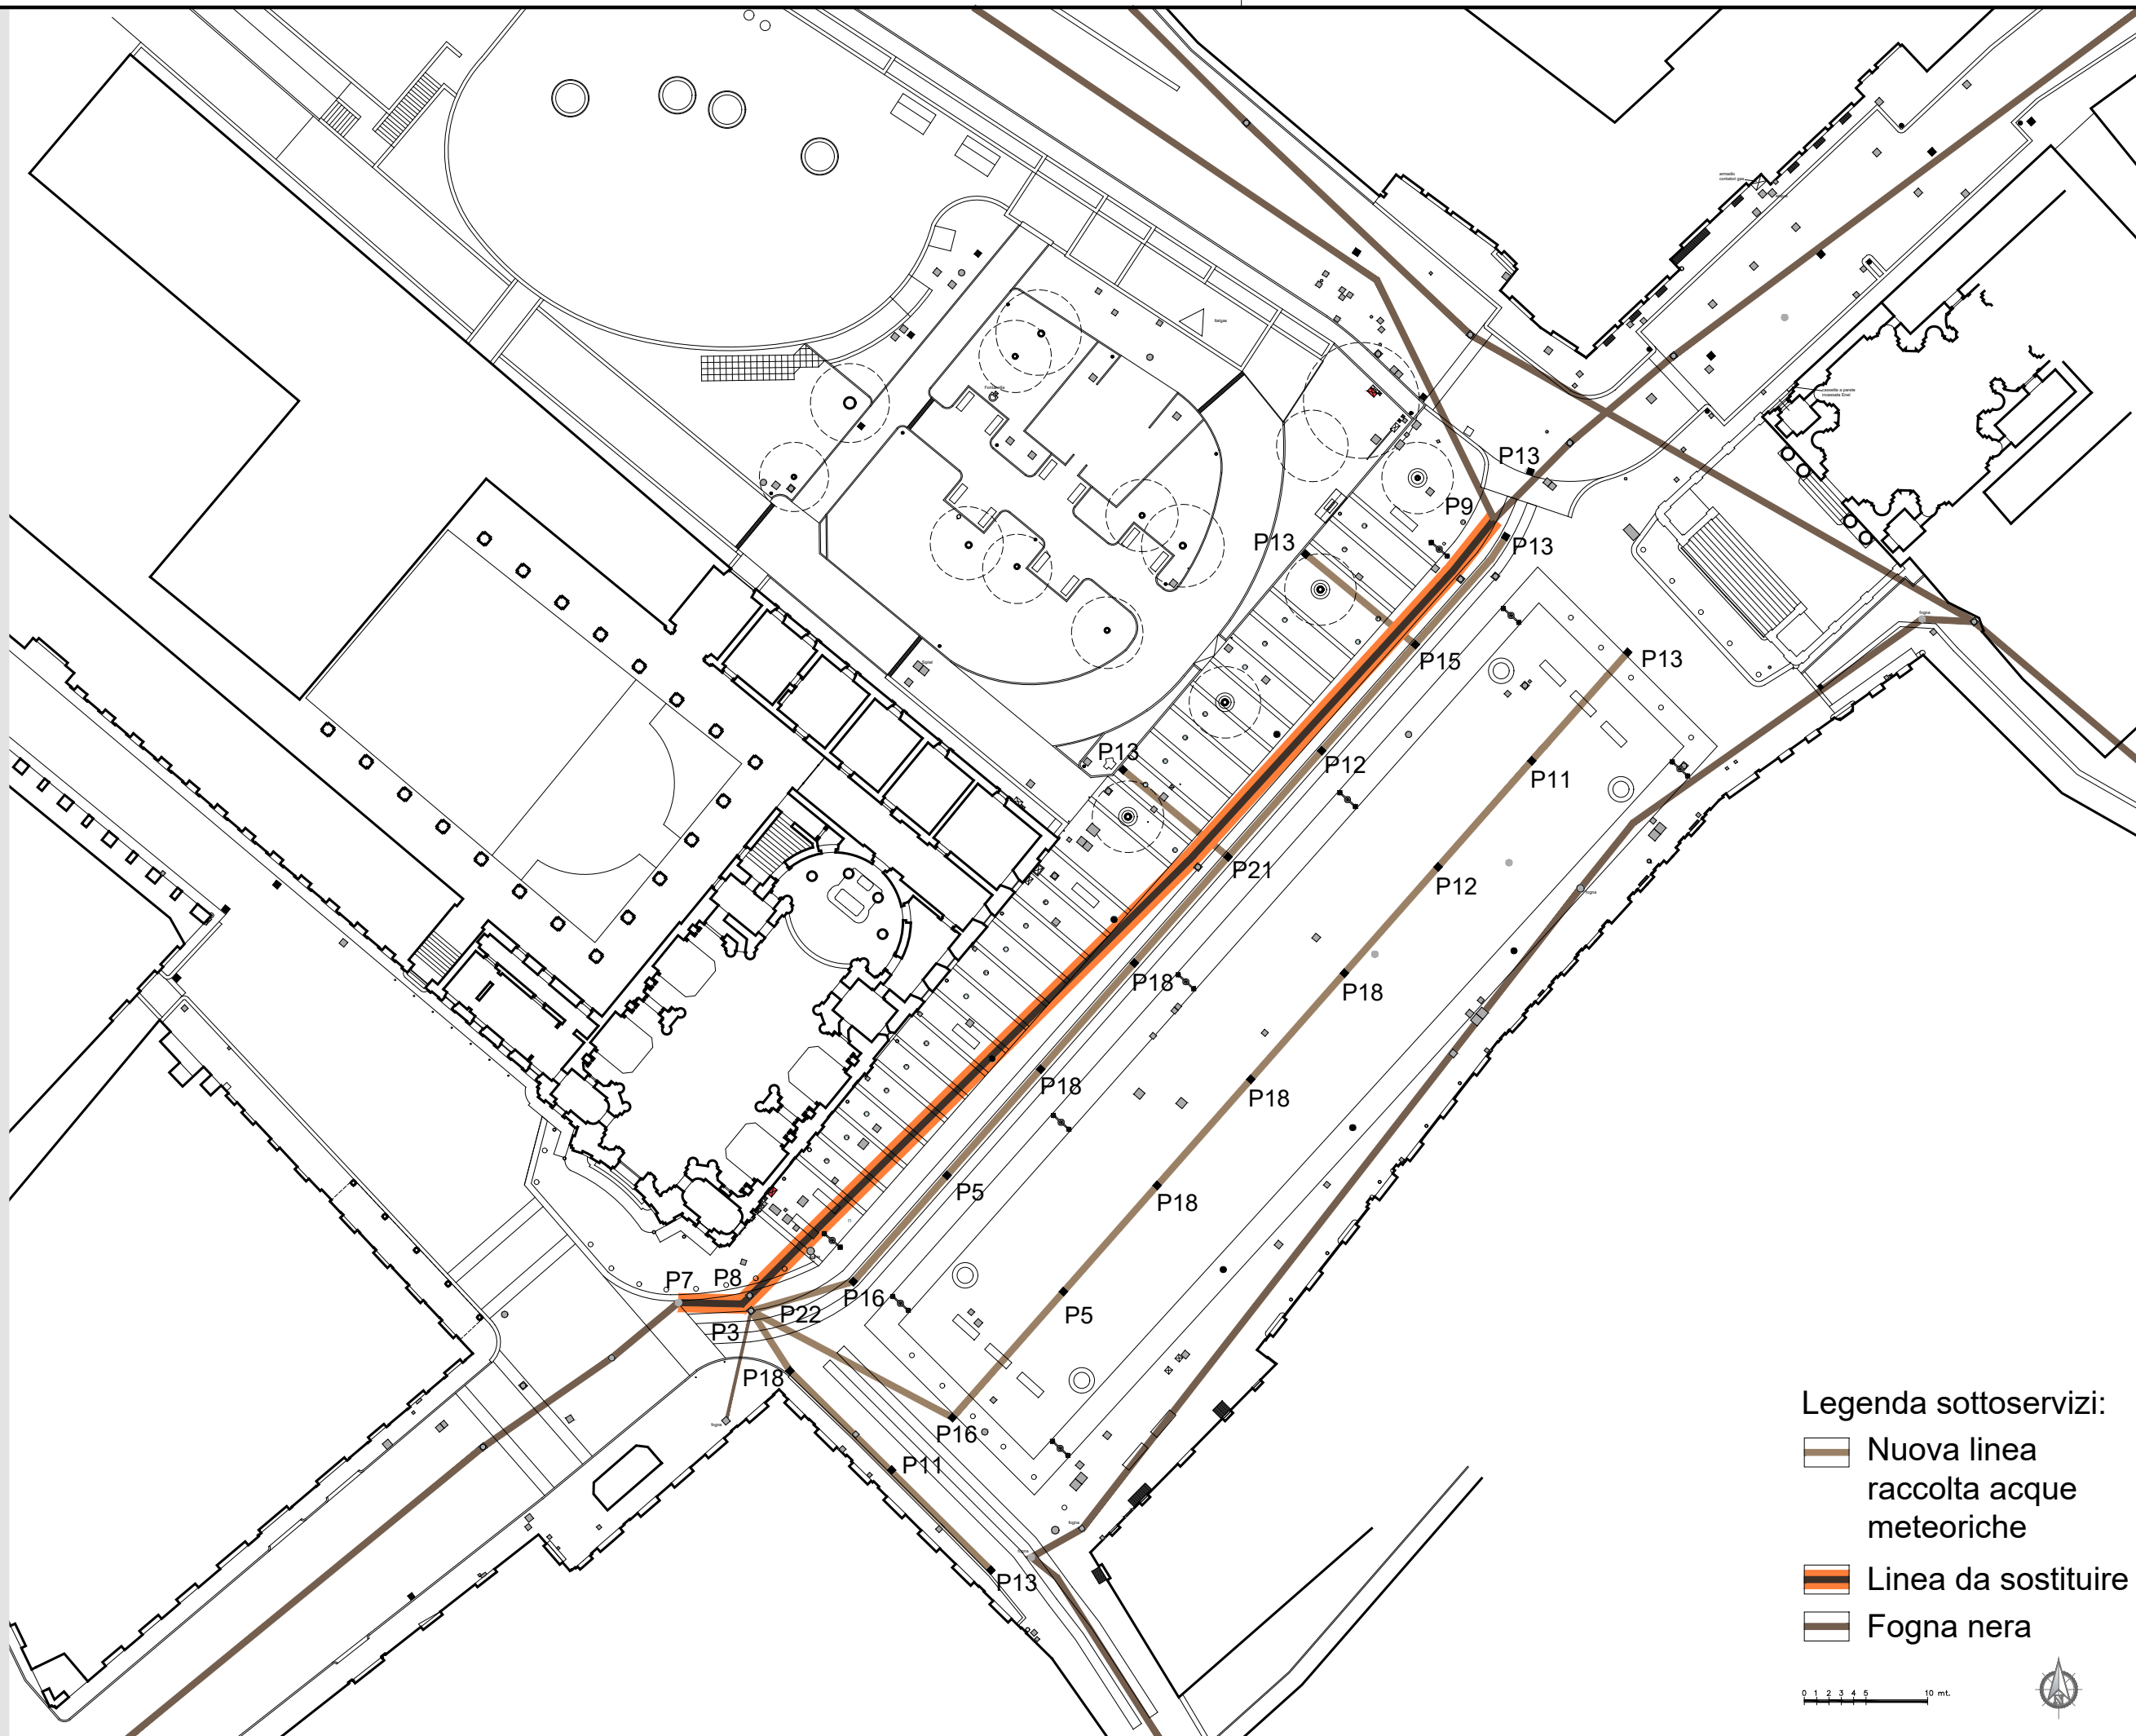


Estratto planimetrico dati SMAT
per la fogna

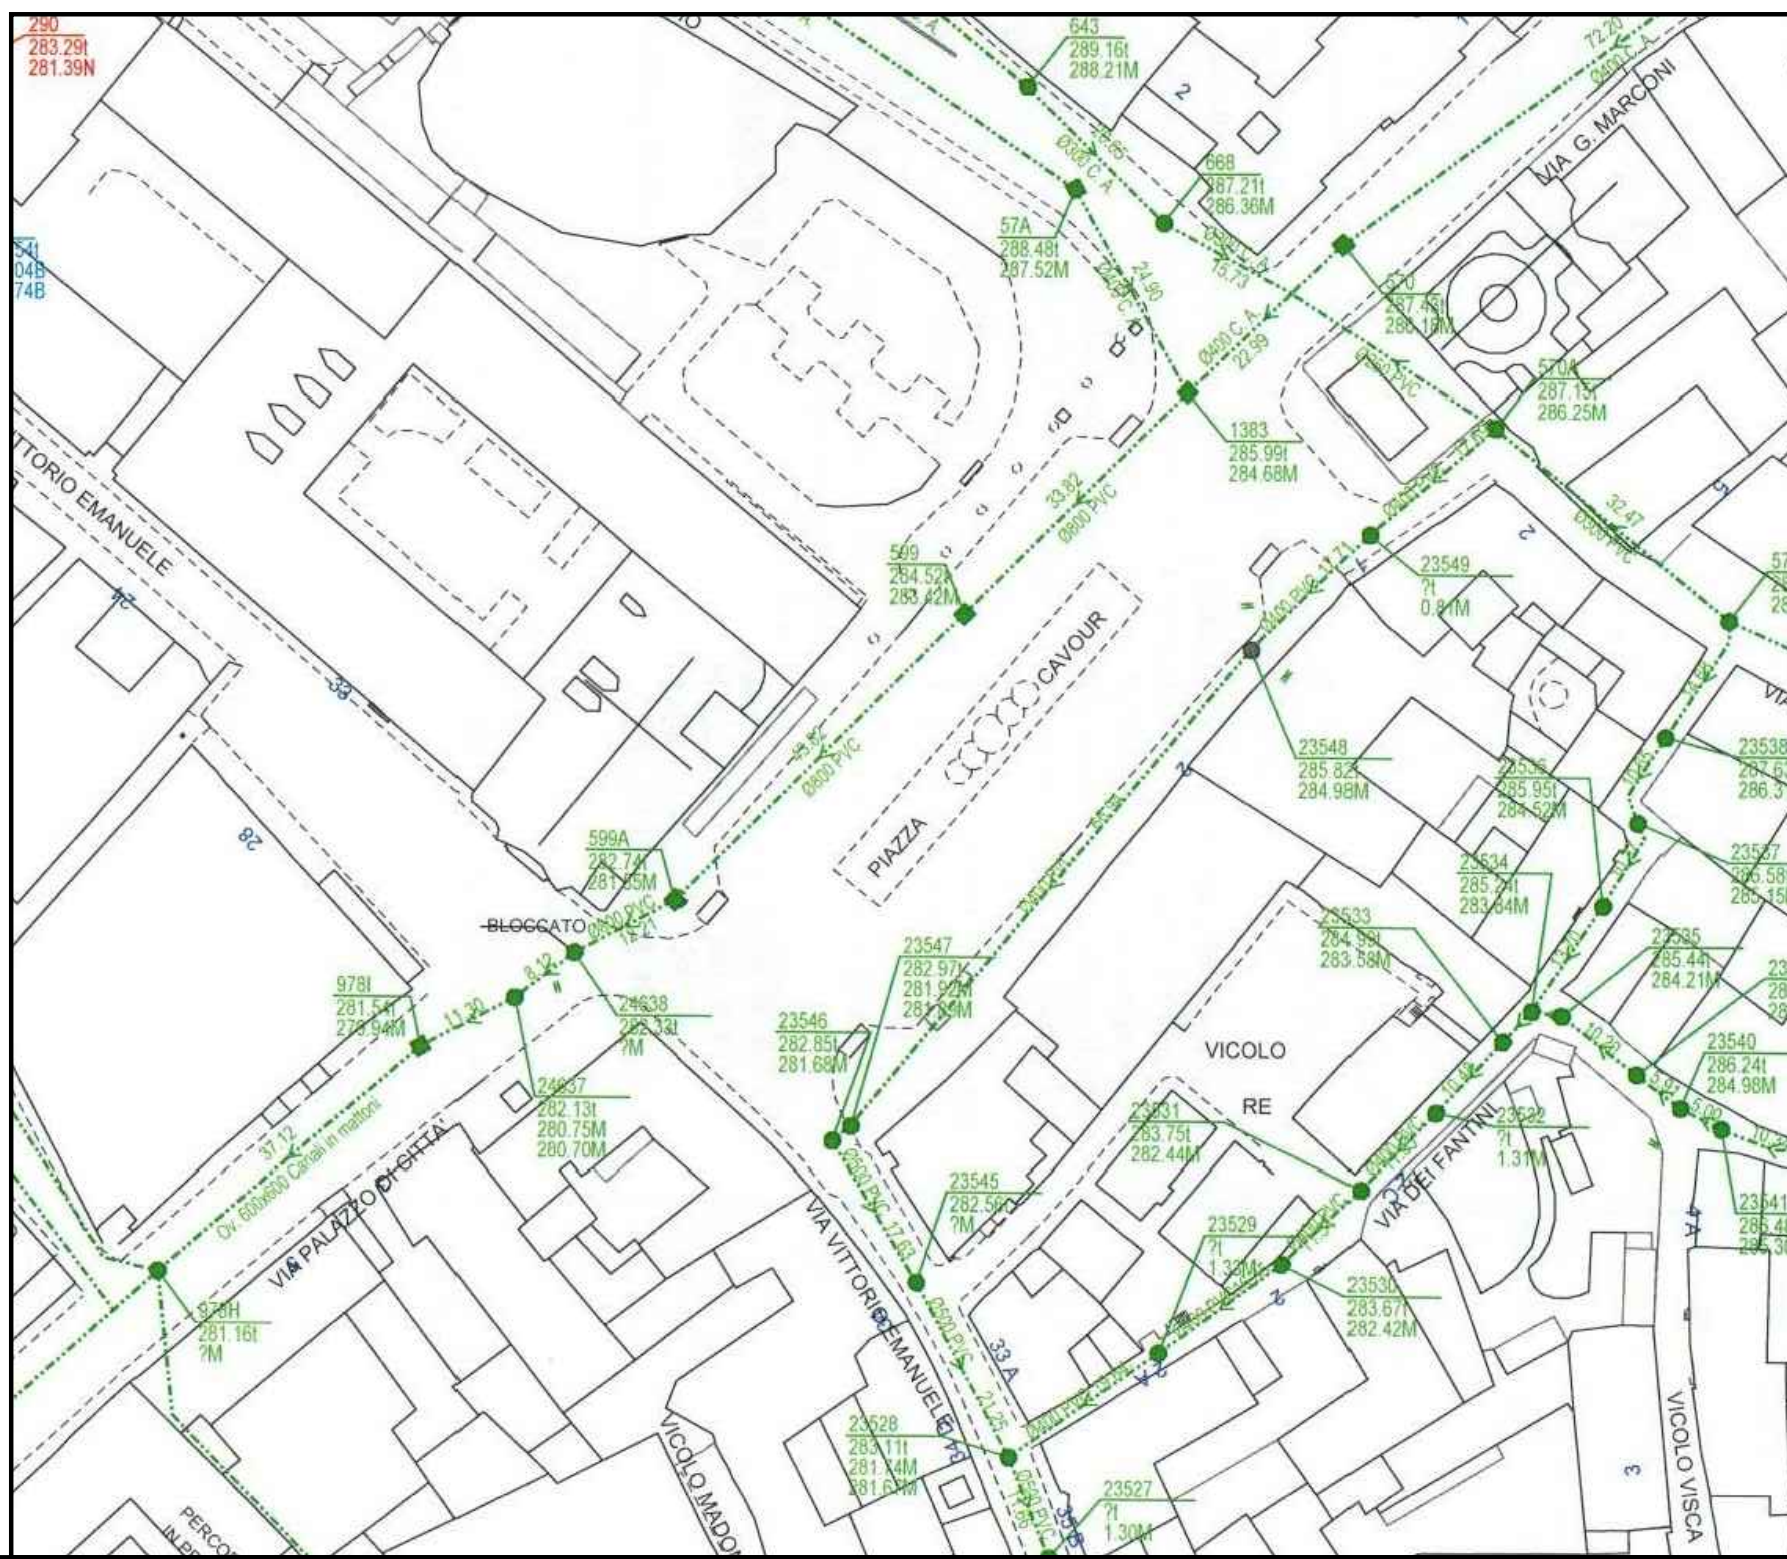


P TIPO
altezza computabile
fino a mt. 2.00

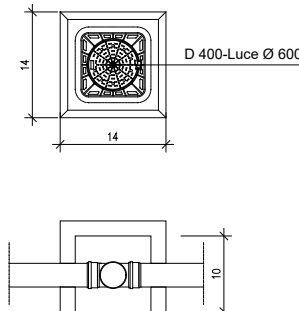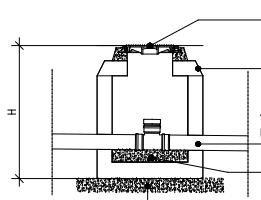


P1

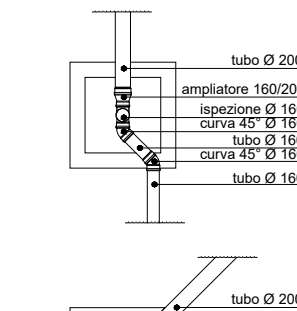


P2

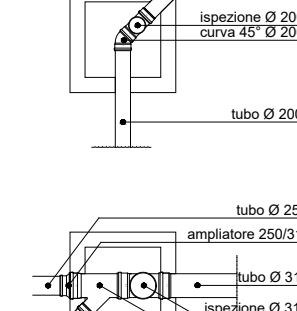


P3

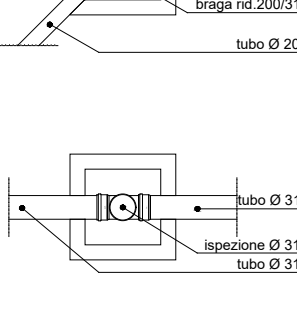


P4

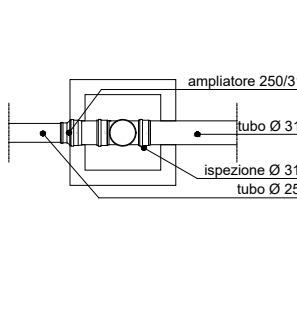


P5

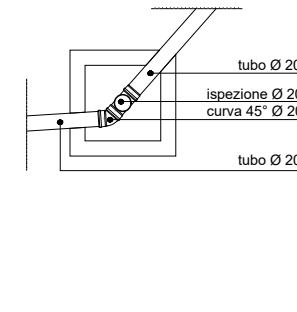


P10

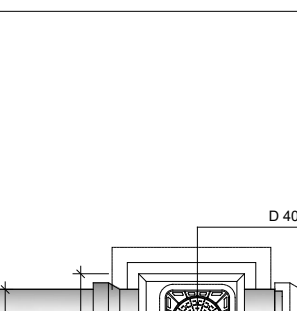


P11

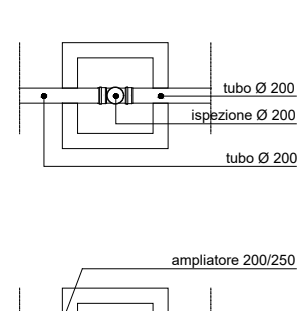


P12

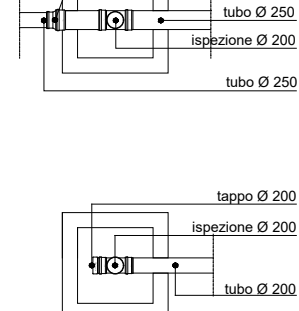


P13

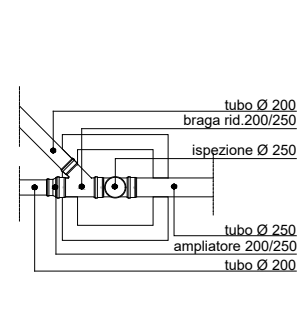


P14

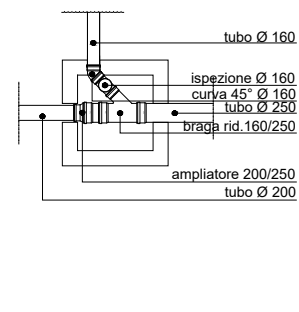


P15

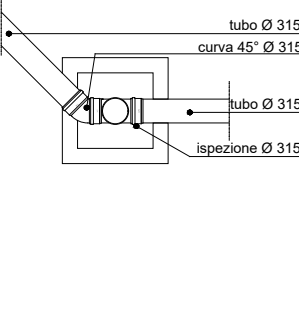


P16

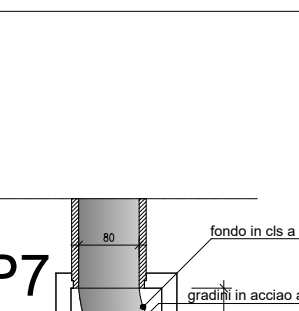


P17

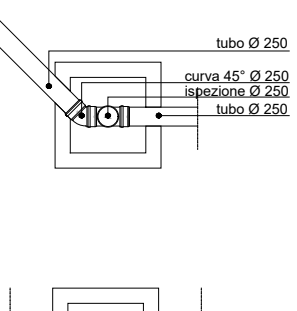


P18

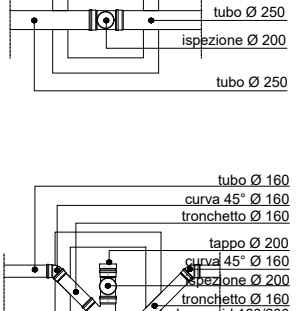


P19

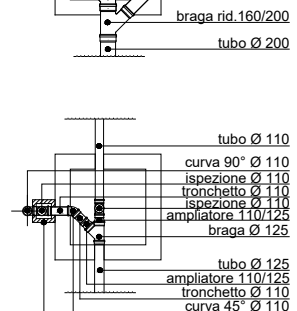


P20

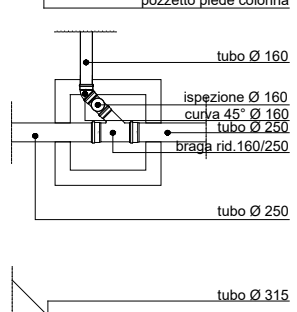


P21

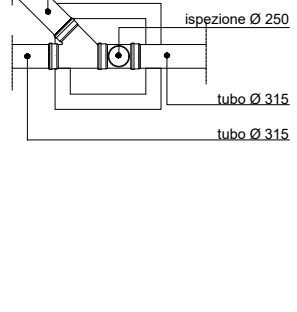







P22

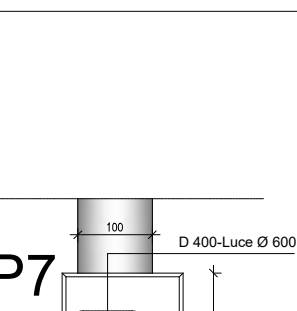

P6 salto

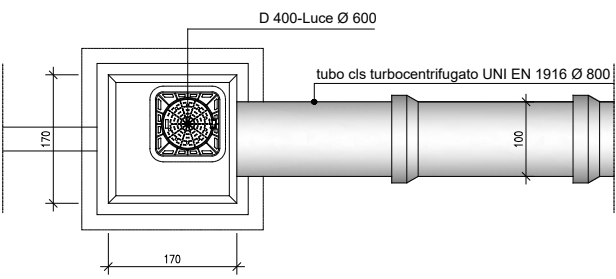

P9

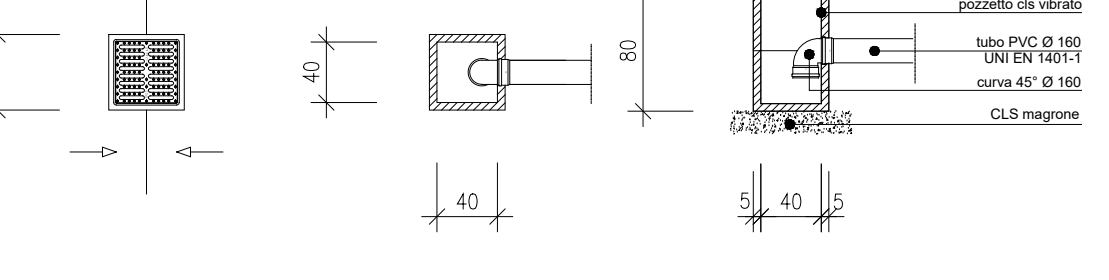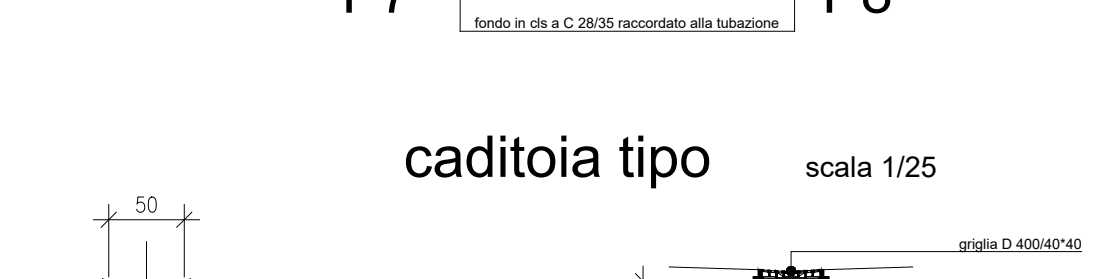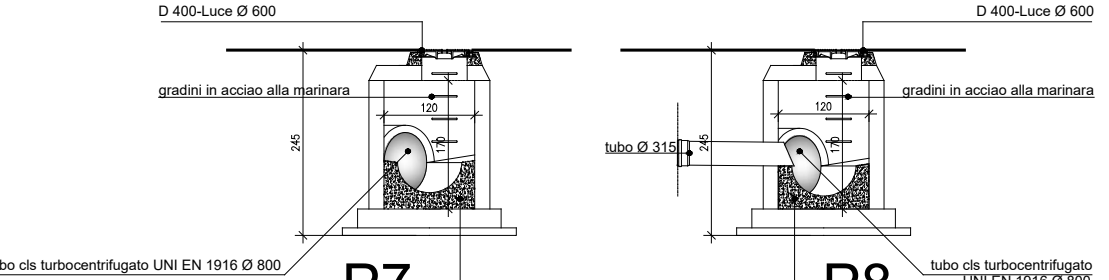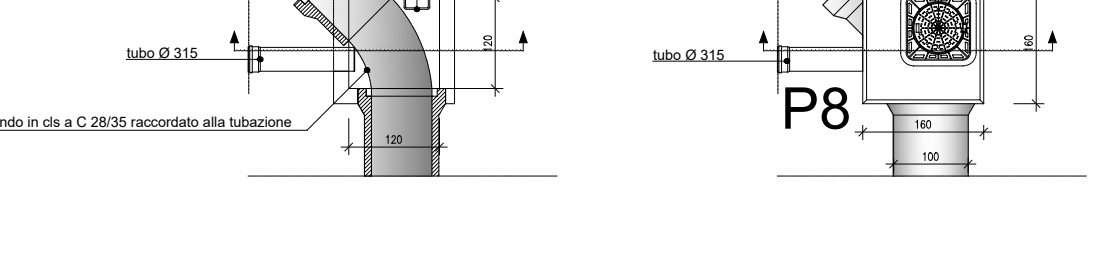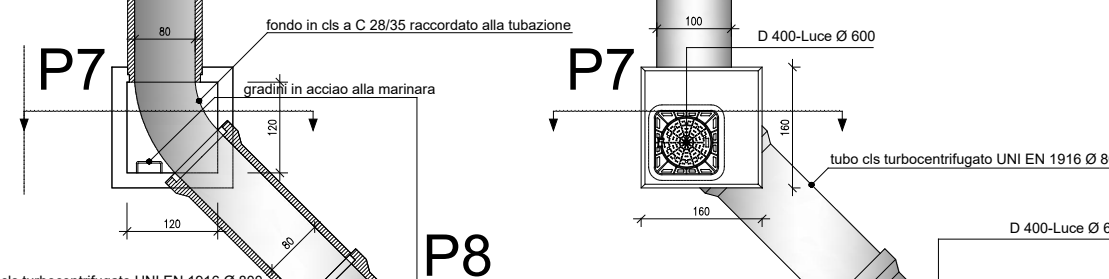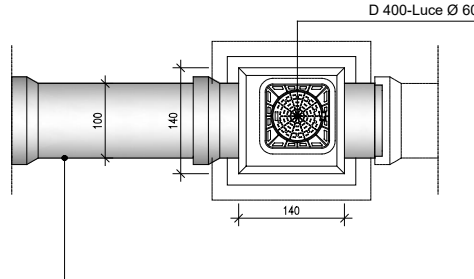

caditoia tipo

scala 1/25