

SADO - associati
 Ingegneria e Architettura
 www.sadoassociati.it
 Arch. Antonello Sado
 Via dei Mille, 42/a
 10123 - Torino
 Tel. 011.19706499 - Fax 011.19706499
 e-mail antonello.sado@fastwebnet.it

Ing. Angelo Sado
 Via G. Bove, 14
 10126 - Torino
 Tel. 011.5055997 - Fax 011.5055997
 e-mail angelo.sado@fastwebnet.it

COLLABORATORI:
 Arch. Alessio Patrucco
 Arch. Alessandra Ghignone

PROGETTO di Fattibilità Tecnica ed Economica - Definitivo


RIQUALIFICAZIONE PIAZZA CAVOUR ED INCROCIO VIA VITTORIO EMANUELE CON VIA PALAZZO DI CITTÀ



RESPONSABILE DEL PROCEDIMENTO
 Ing. Andrea Verucchi

TITOLO		TAVOLA
PIANTA STATO ATTUALE		2
DATA	Settembre 2018	ARCHIVIO
REVISIONI	FILE	Tav. Definitivo Chieri
SCALA		1:200

STATO ATTUALE

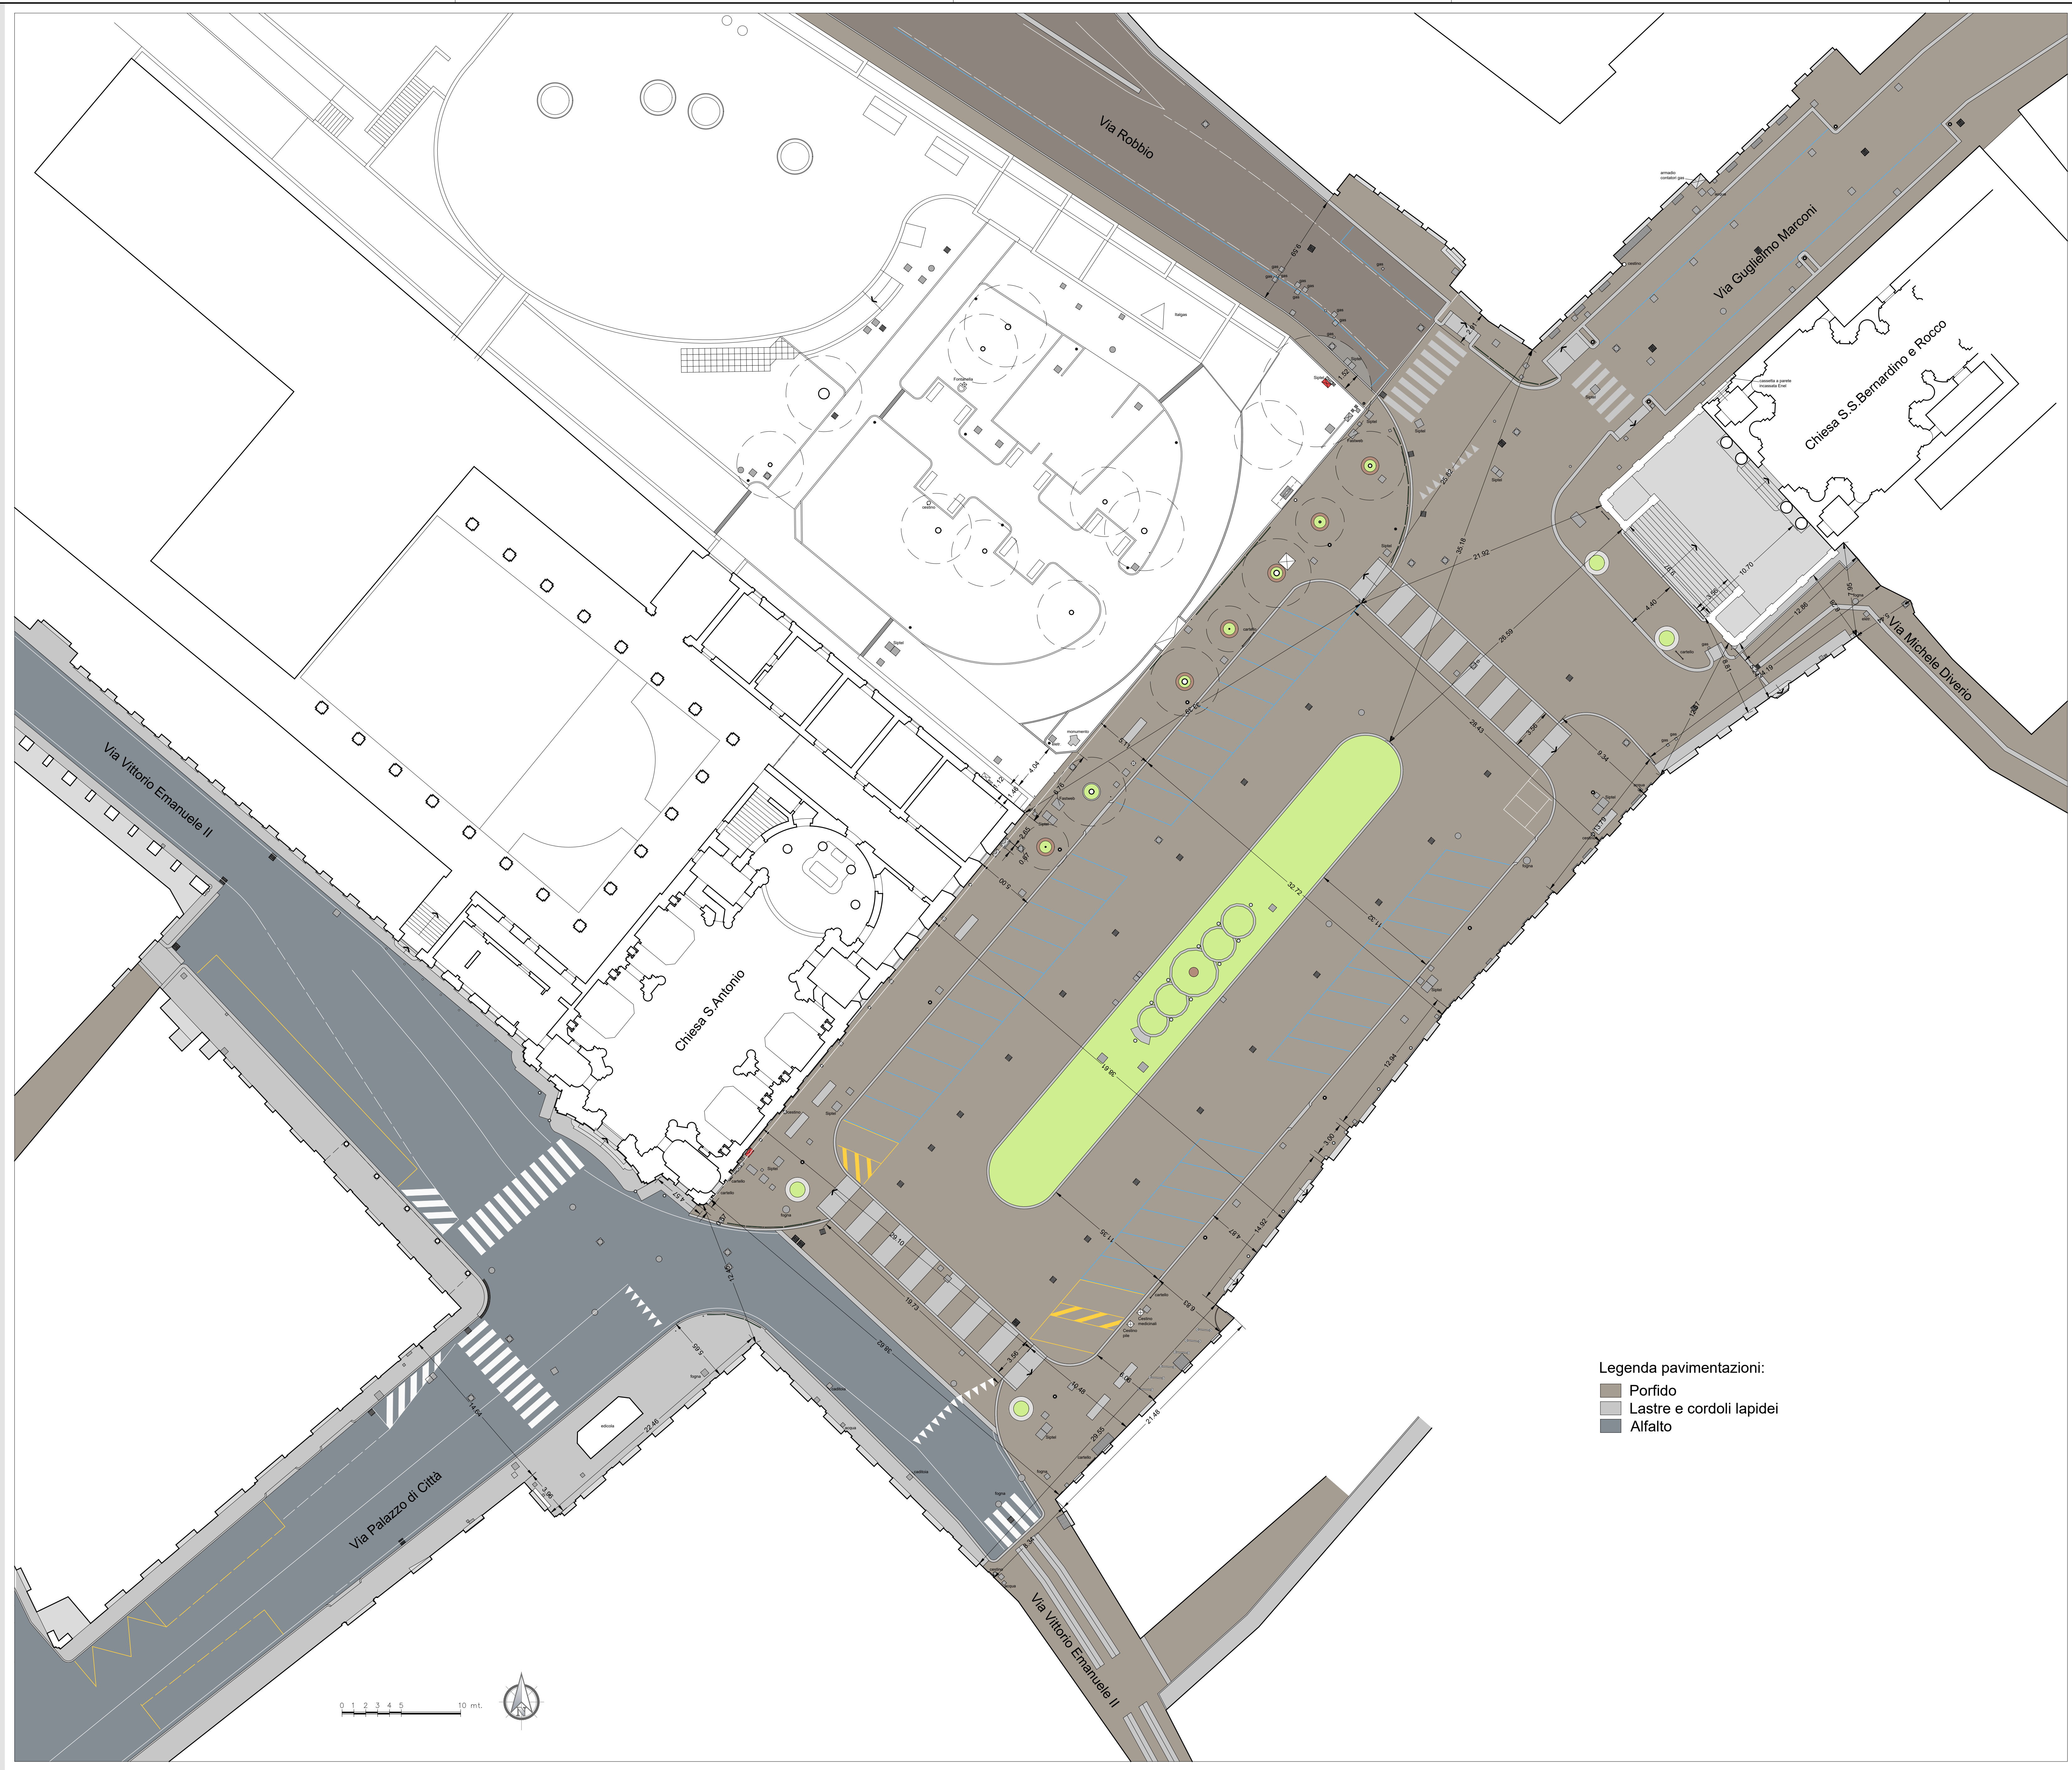

Legenda pavimentazioni:
 ■ Porfido
 ■ Lastre e cordoli lapidei
 ■ Alfatto