

SADO - associati
Ingegneria e Architettura
www.sadoassociati.it
Arch. Antonello Sado
Via dei Mille, 42a
10123 - Torino
Tel. 011.19706499 - Fax 011.19706499
e-mail antonello.sado@sadoassociati.it

Ing. Angelo Sado
Via G. Bove, 14
10126 - Torino
Tel. 011.505997 - Fax 011.505997
e-mail angelo.sado@fastwebnet.it
COLLABORATORI:
Arch. Alessio Patrucco
Arch. Alessandra Ghignone

Regione Piemonte Città metropolitana di Torino



CITTA' DI CHIERI

PROGETTO di Fattibilità Tecnica ed Economica - Definitivo


RIQUALIFICAZIONE PIAZZA CAVOUR ED INCROCIO VIA VITTORIO EMANUELE CON VIA PALAZZO DI CITTÀ



RESPONSABILE DEL PROCEDIMENTO
Ing. Andrea Verucchi

TITOLO	TAVOLA
PIANTA DI PROGETTO	12
DATA Settembre 2018 ARCHIVIO	SCALA
REVISIONI FILE Tav Definitivo Chieri PR	1:200

PROGETTO

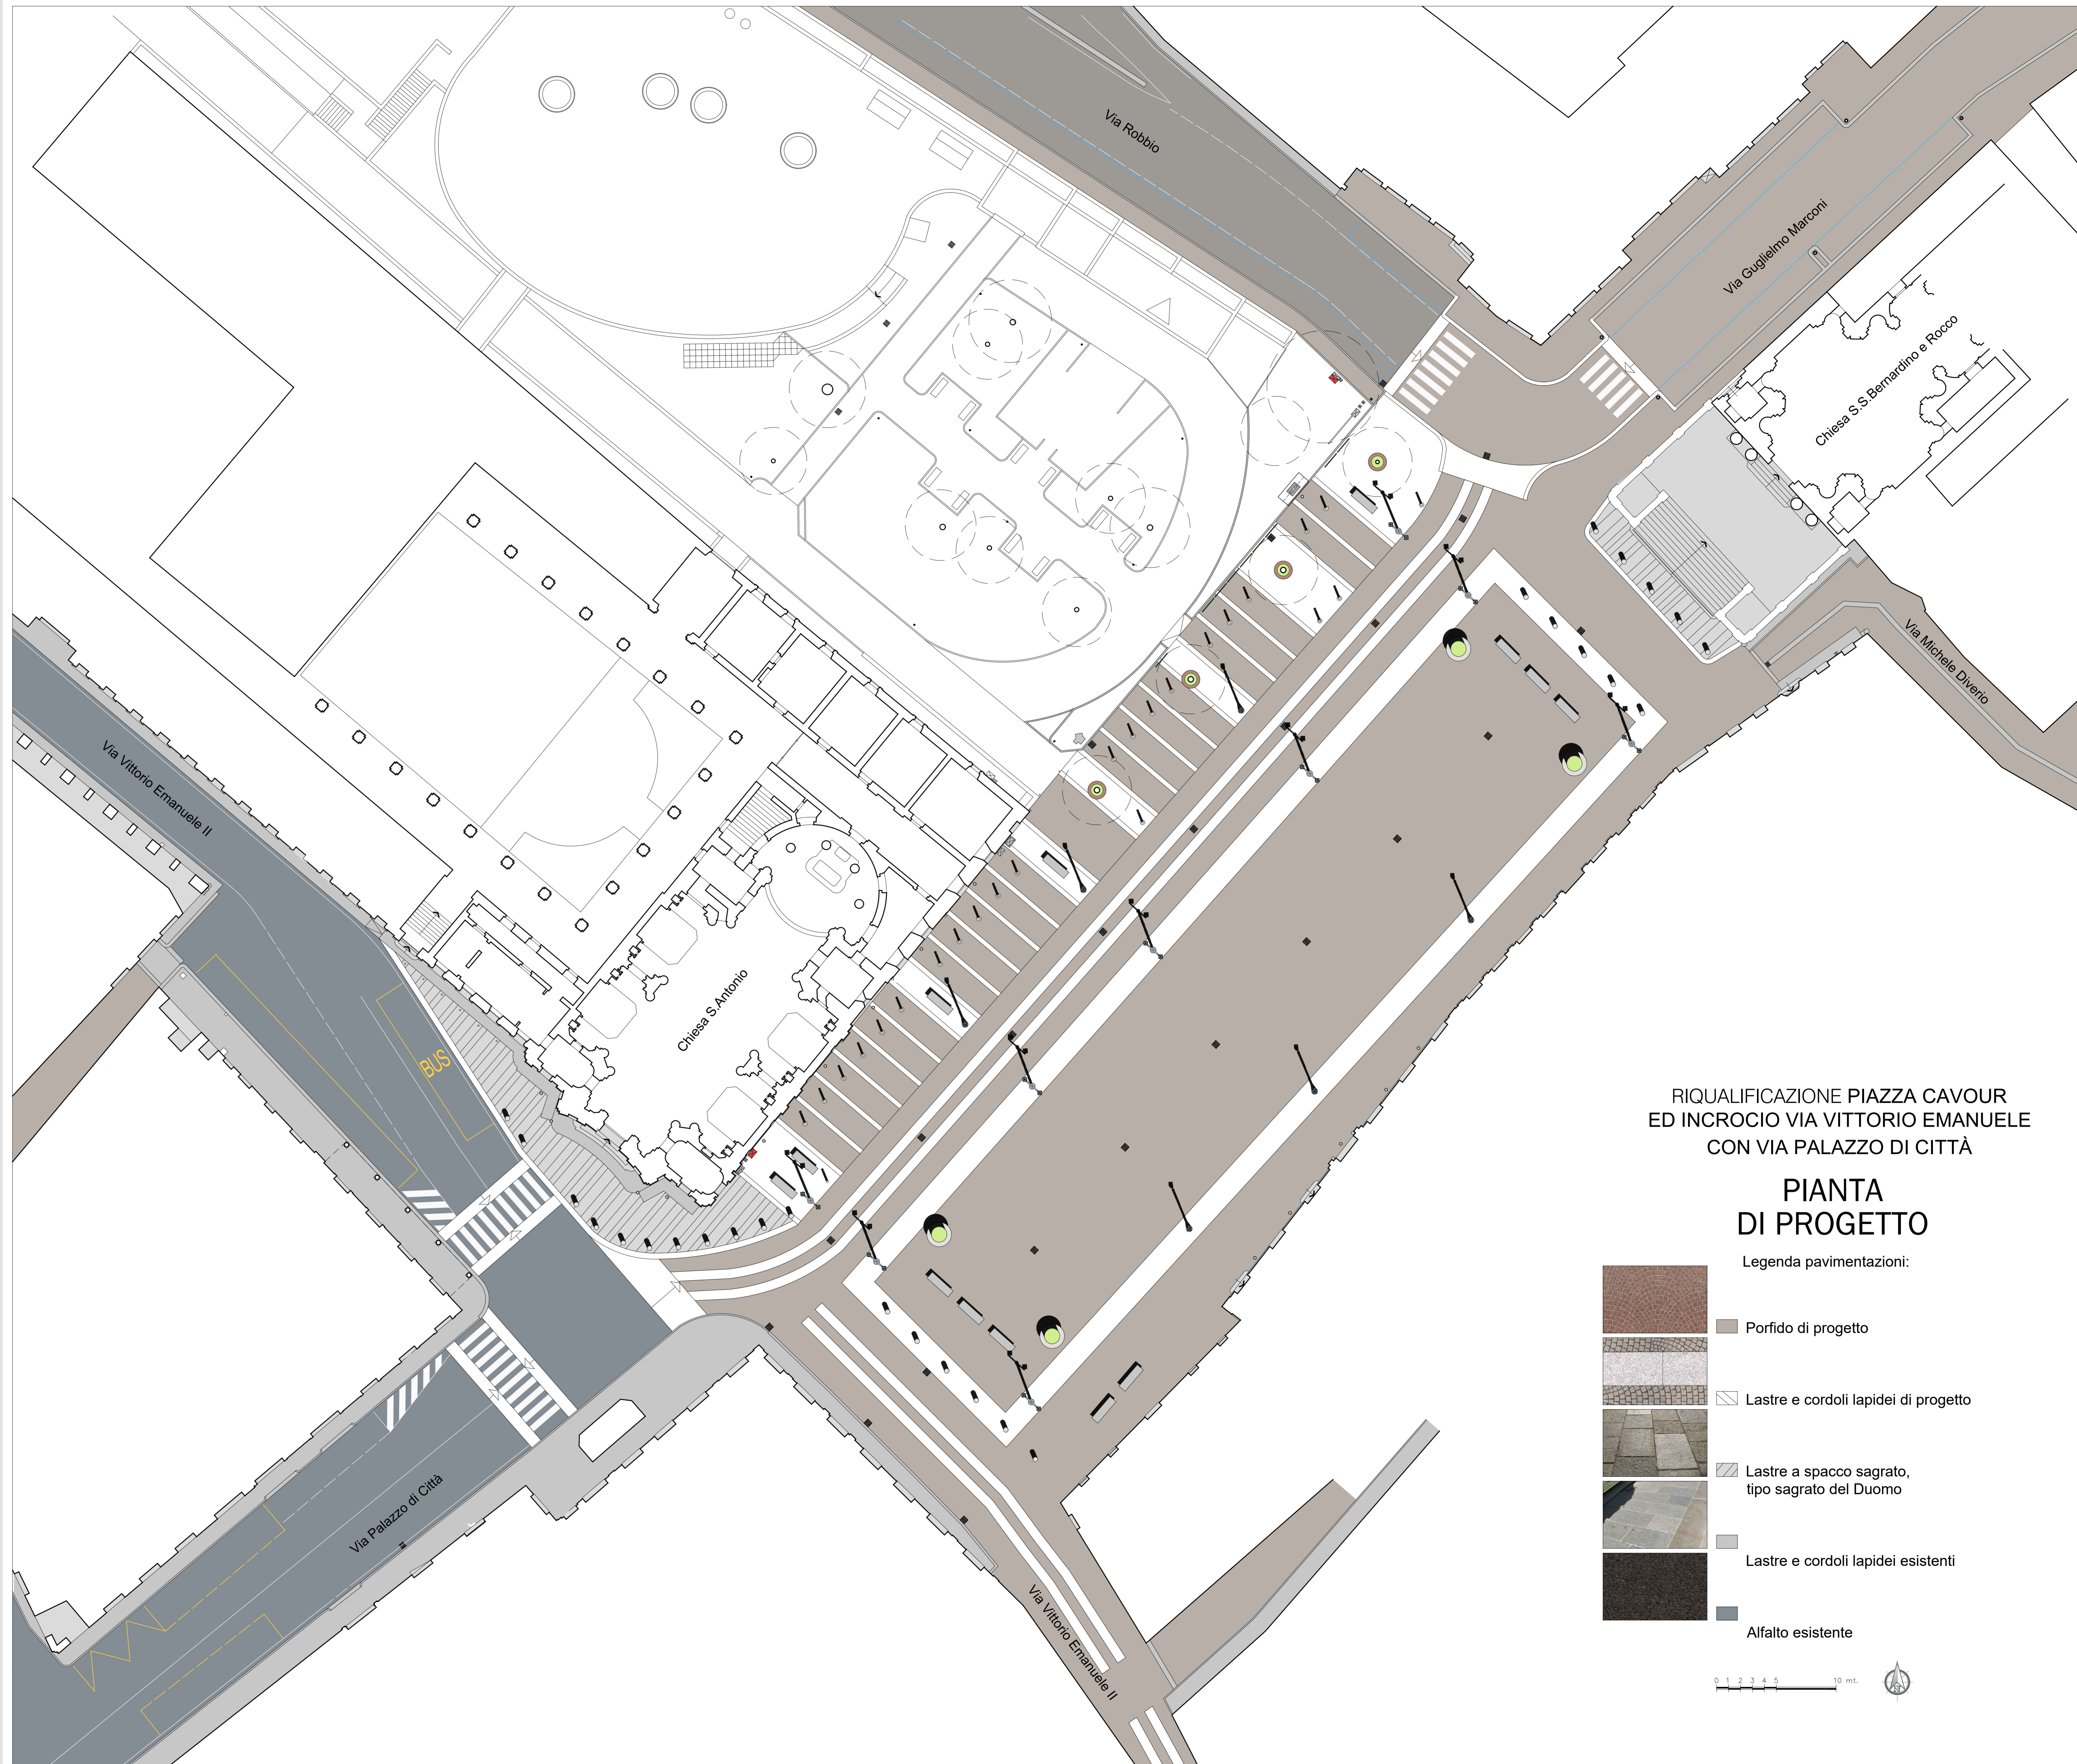

RIQUALIFICAZIONE PIAZZA CAVOUR ED INCROCIO VIA VITTORIO EMANUELE CON VIA PALAZZO DI CITTÀ

PIANTA DI PROGETTO

Legenda pavimentazioni:

-  Porfido di progetto
-  Lastre e cordoli lapidei di progetto
-  Lastre a spacco sagrato, tipo sagrato del Duomo
-  Lastre e cordoli lapidei esistenti
-  Alfatto esistente

