




01 MATERNA CELESTINA COSTA

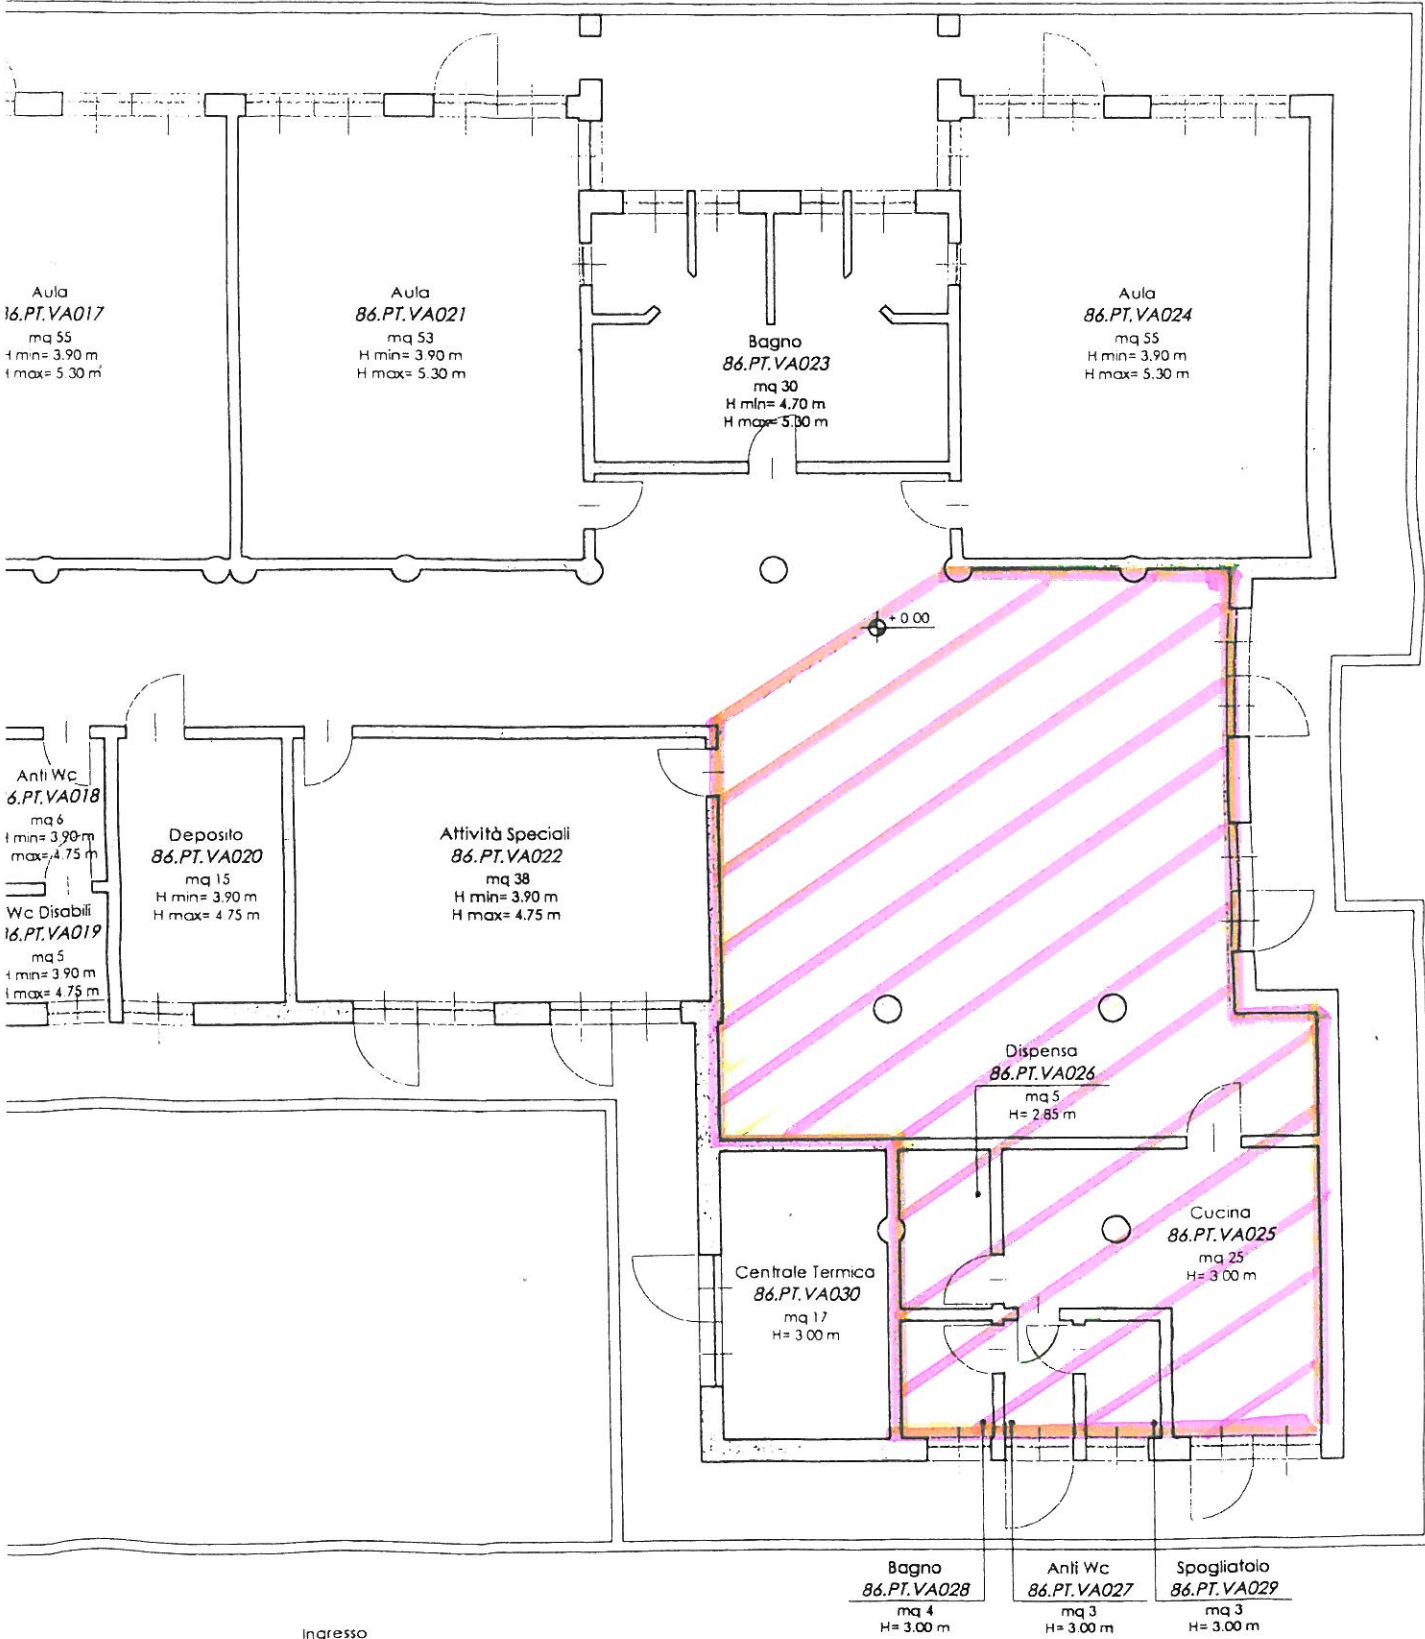

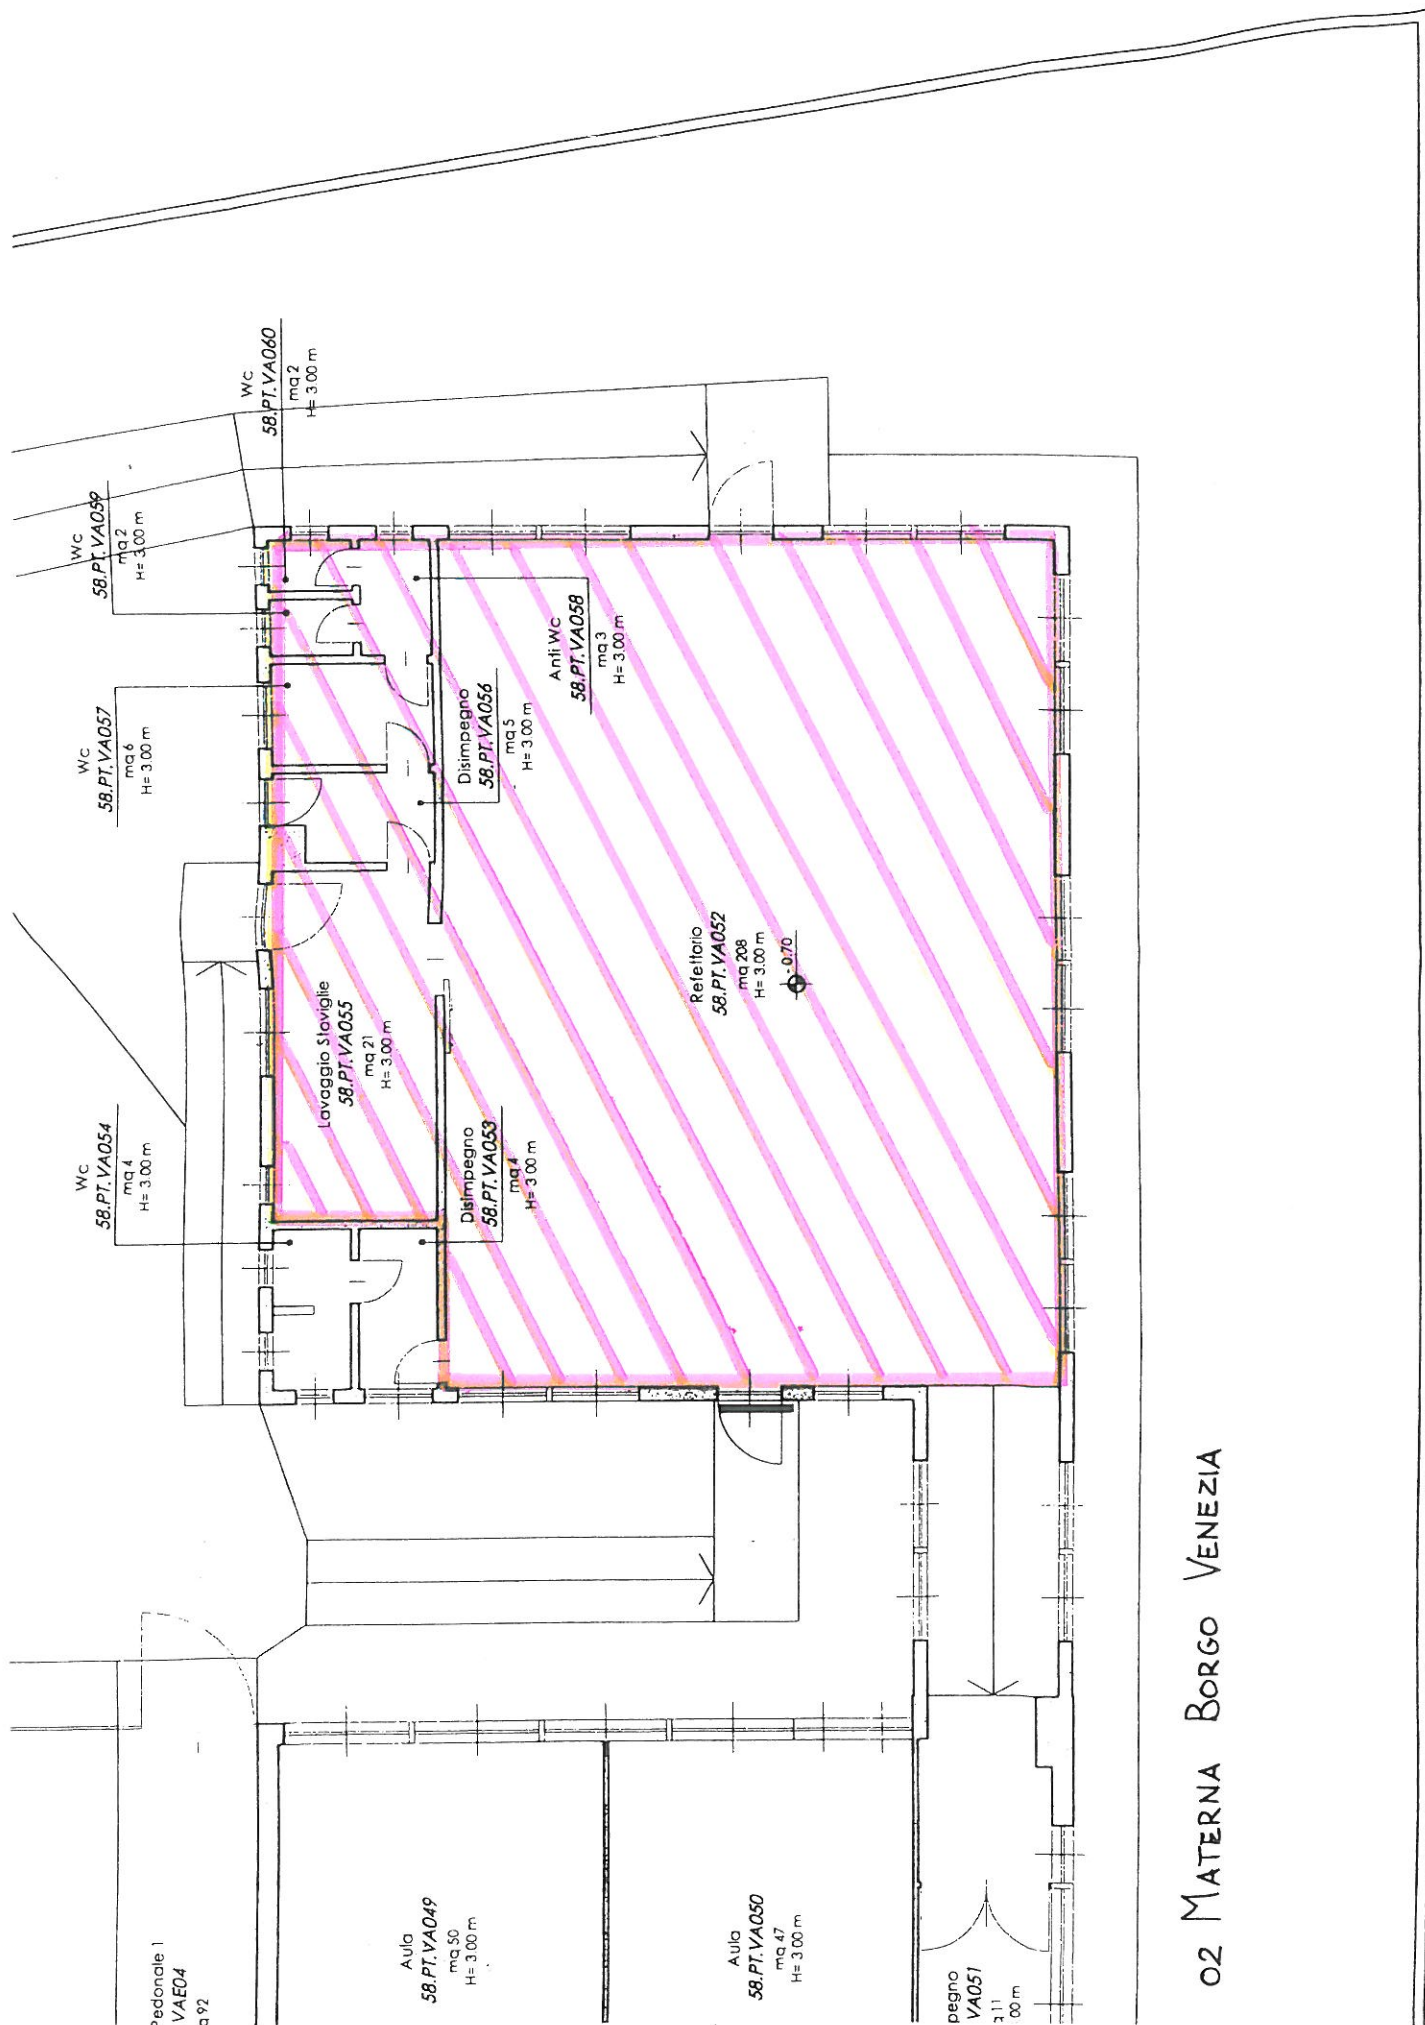


02 MATERNA BORGO VENEZIA

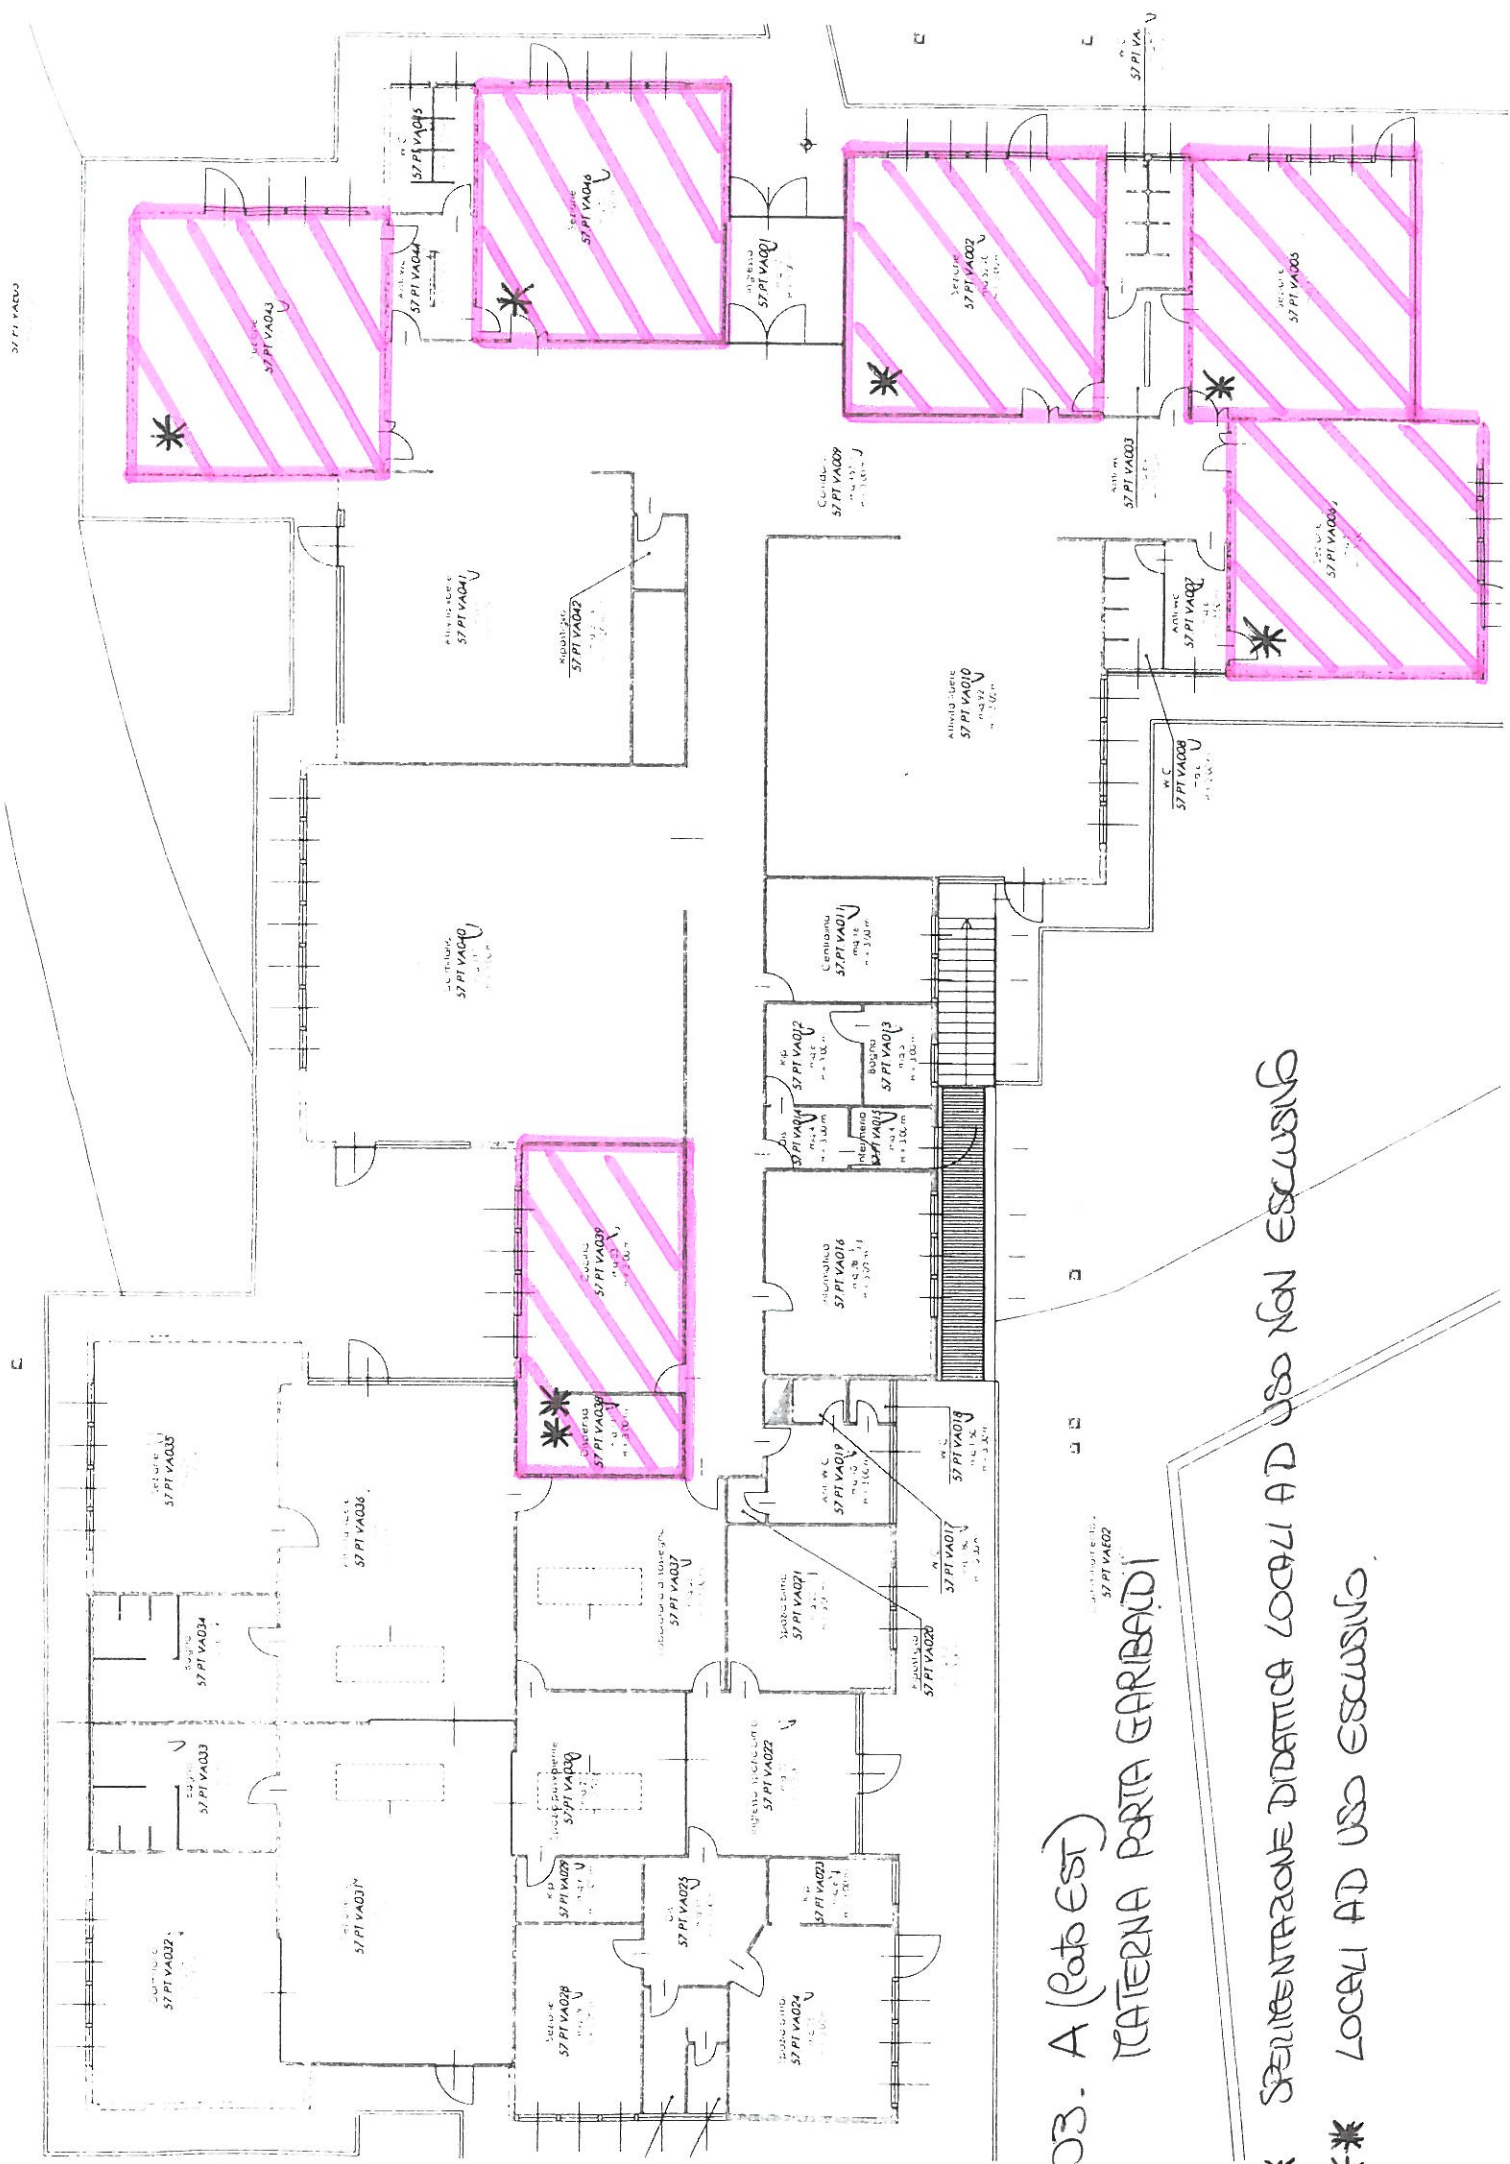

03. A (foto est)
 CATERNA PORTA GARIBOLDI


* SEMPLIFICAZIONE DIDATTICA LOCALI AD USO NON ESCLUSIVO
 ** LOCALI AD USO ESCLUSIVO

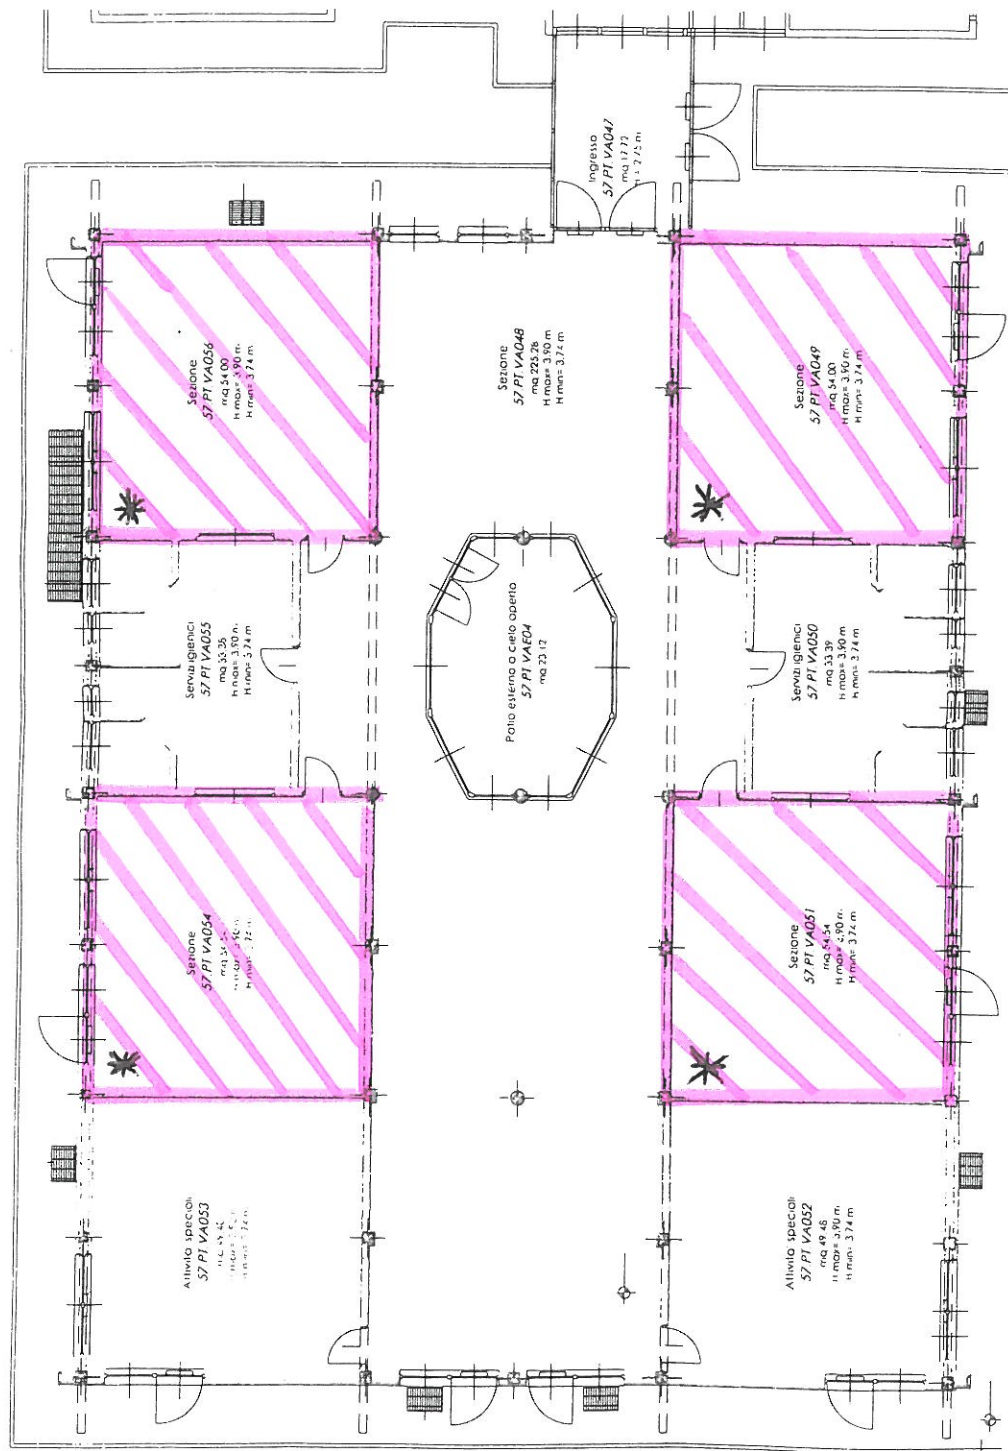


03. B (foto a est)

PLATONIA PORTA GARIBOLDI


* OPERIMENTAZIONE DIDATTICA LOCALI AD USO NON ESCLUSIVO

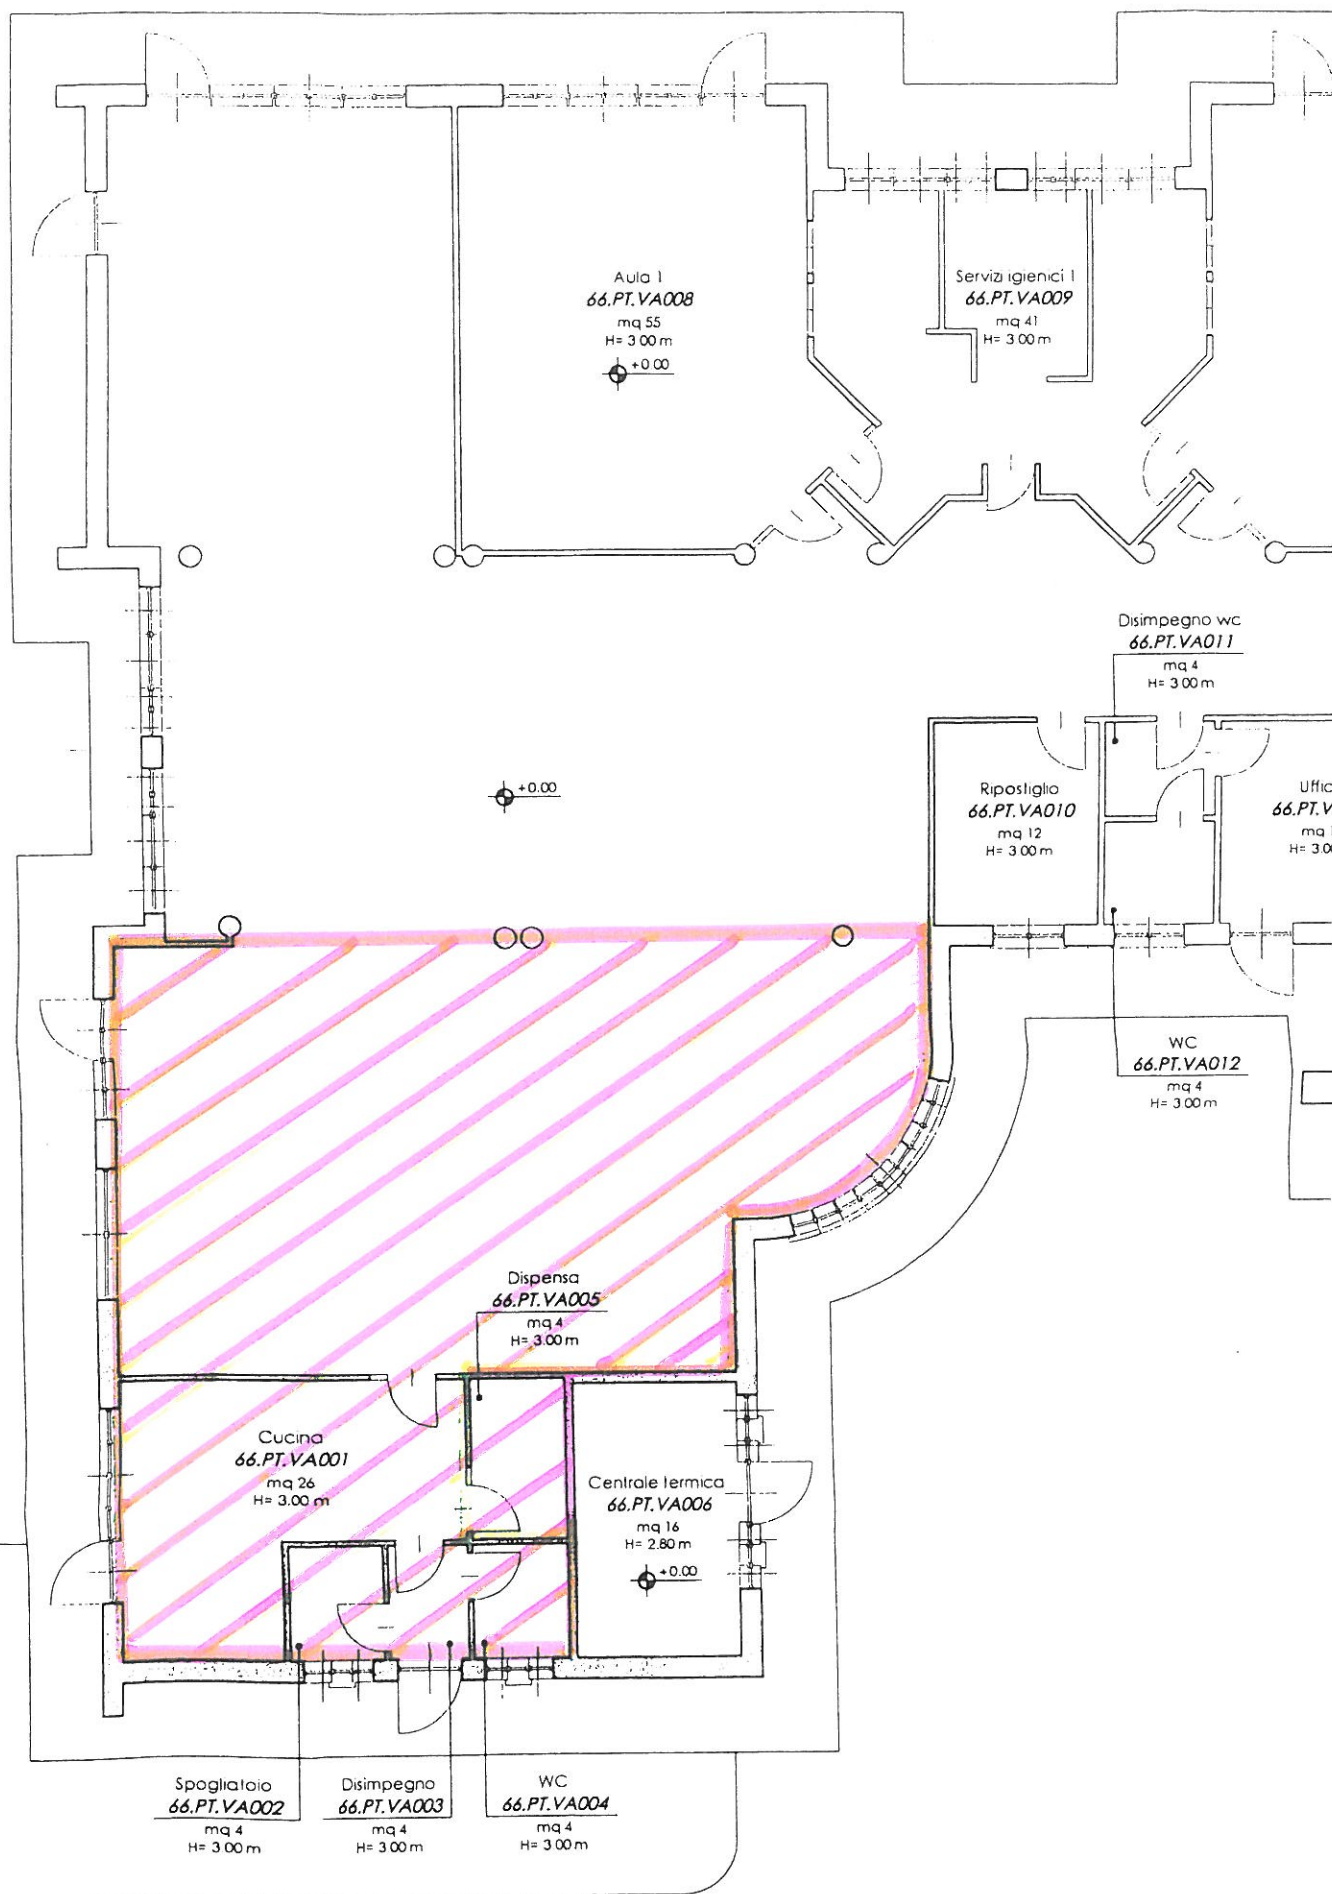

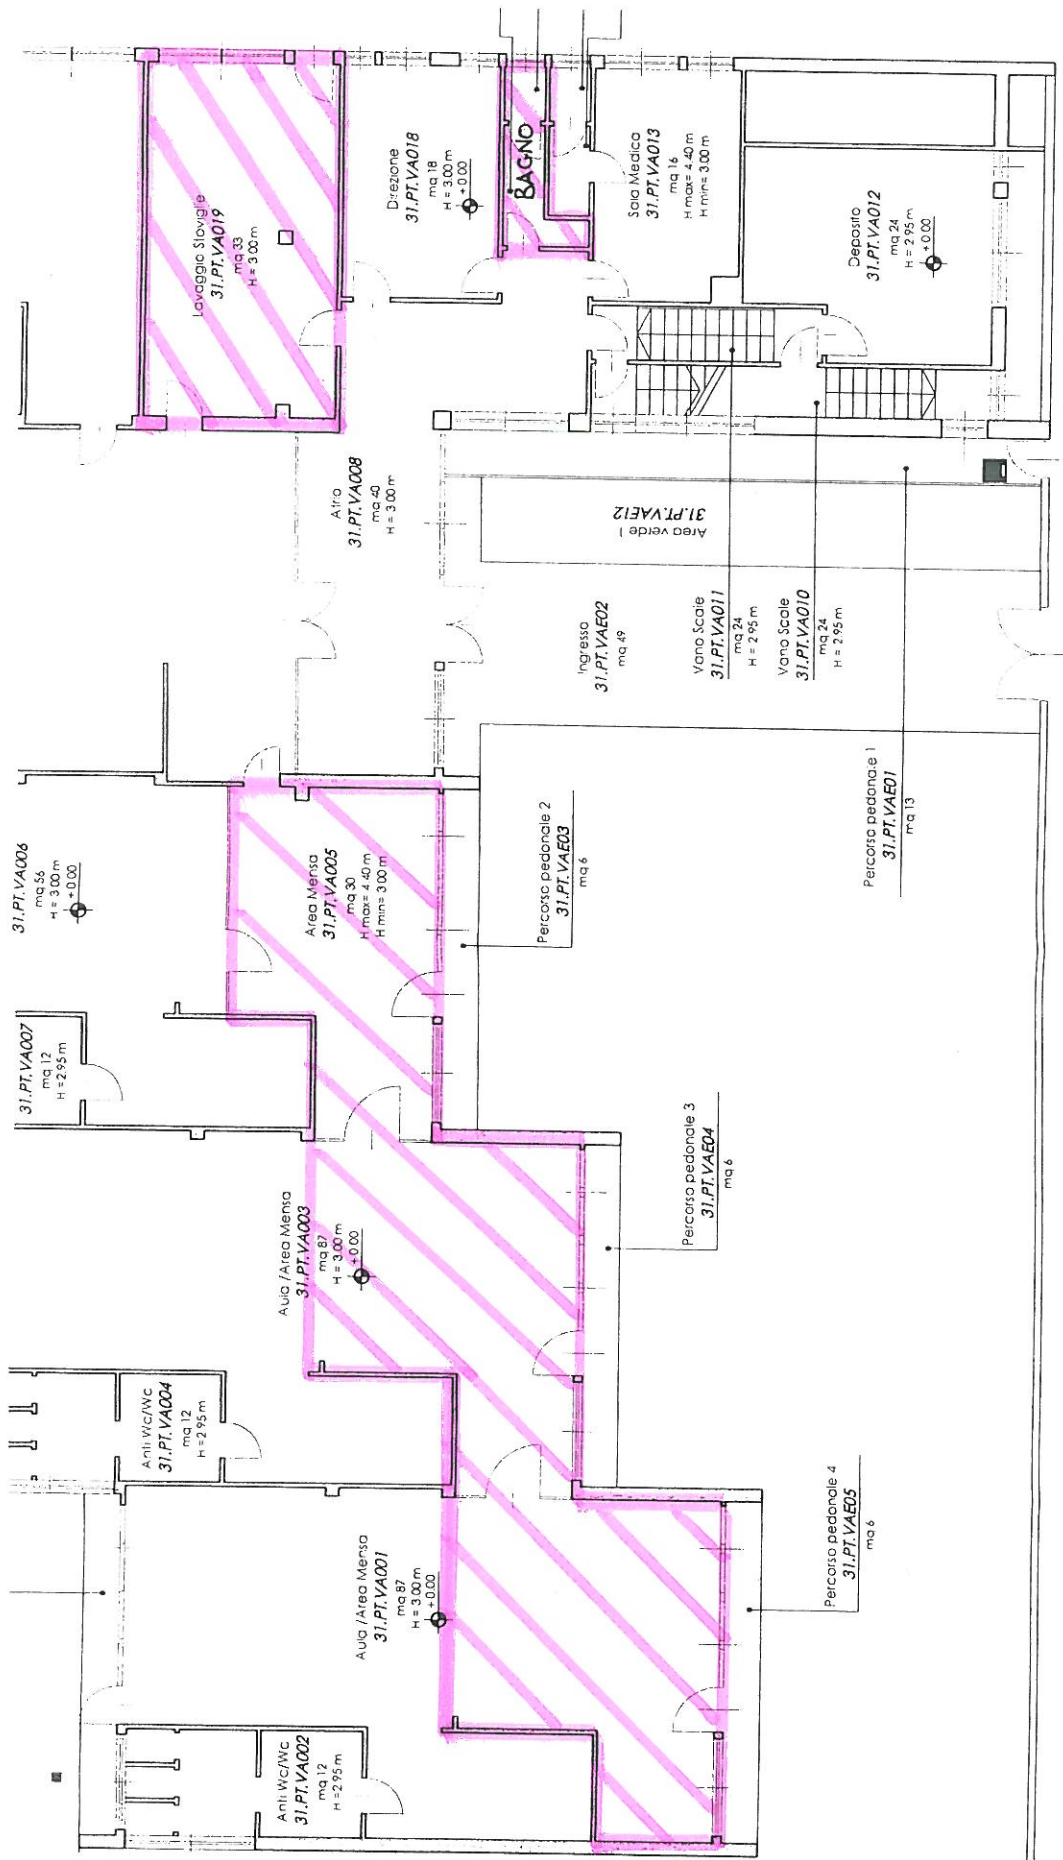


VIA LAZZARETTI

05 MATERNA LAZZARETTI

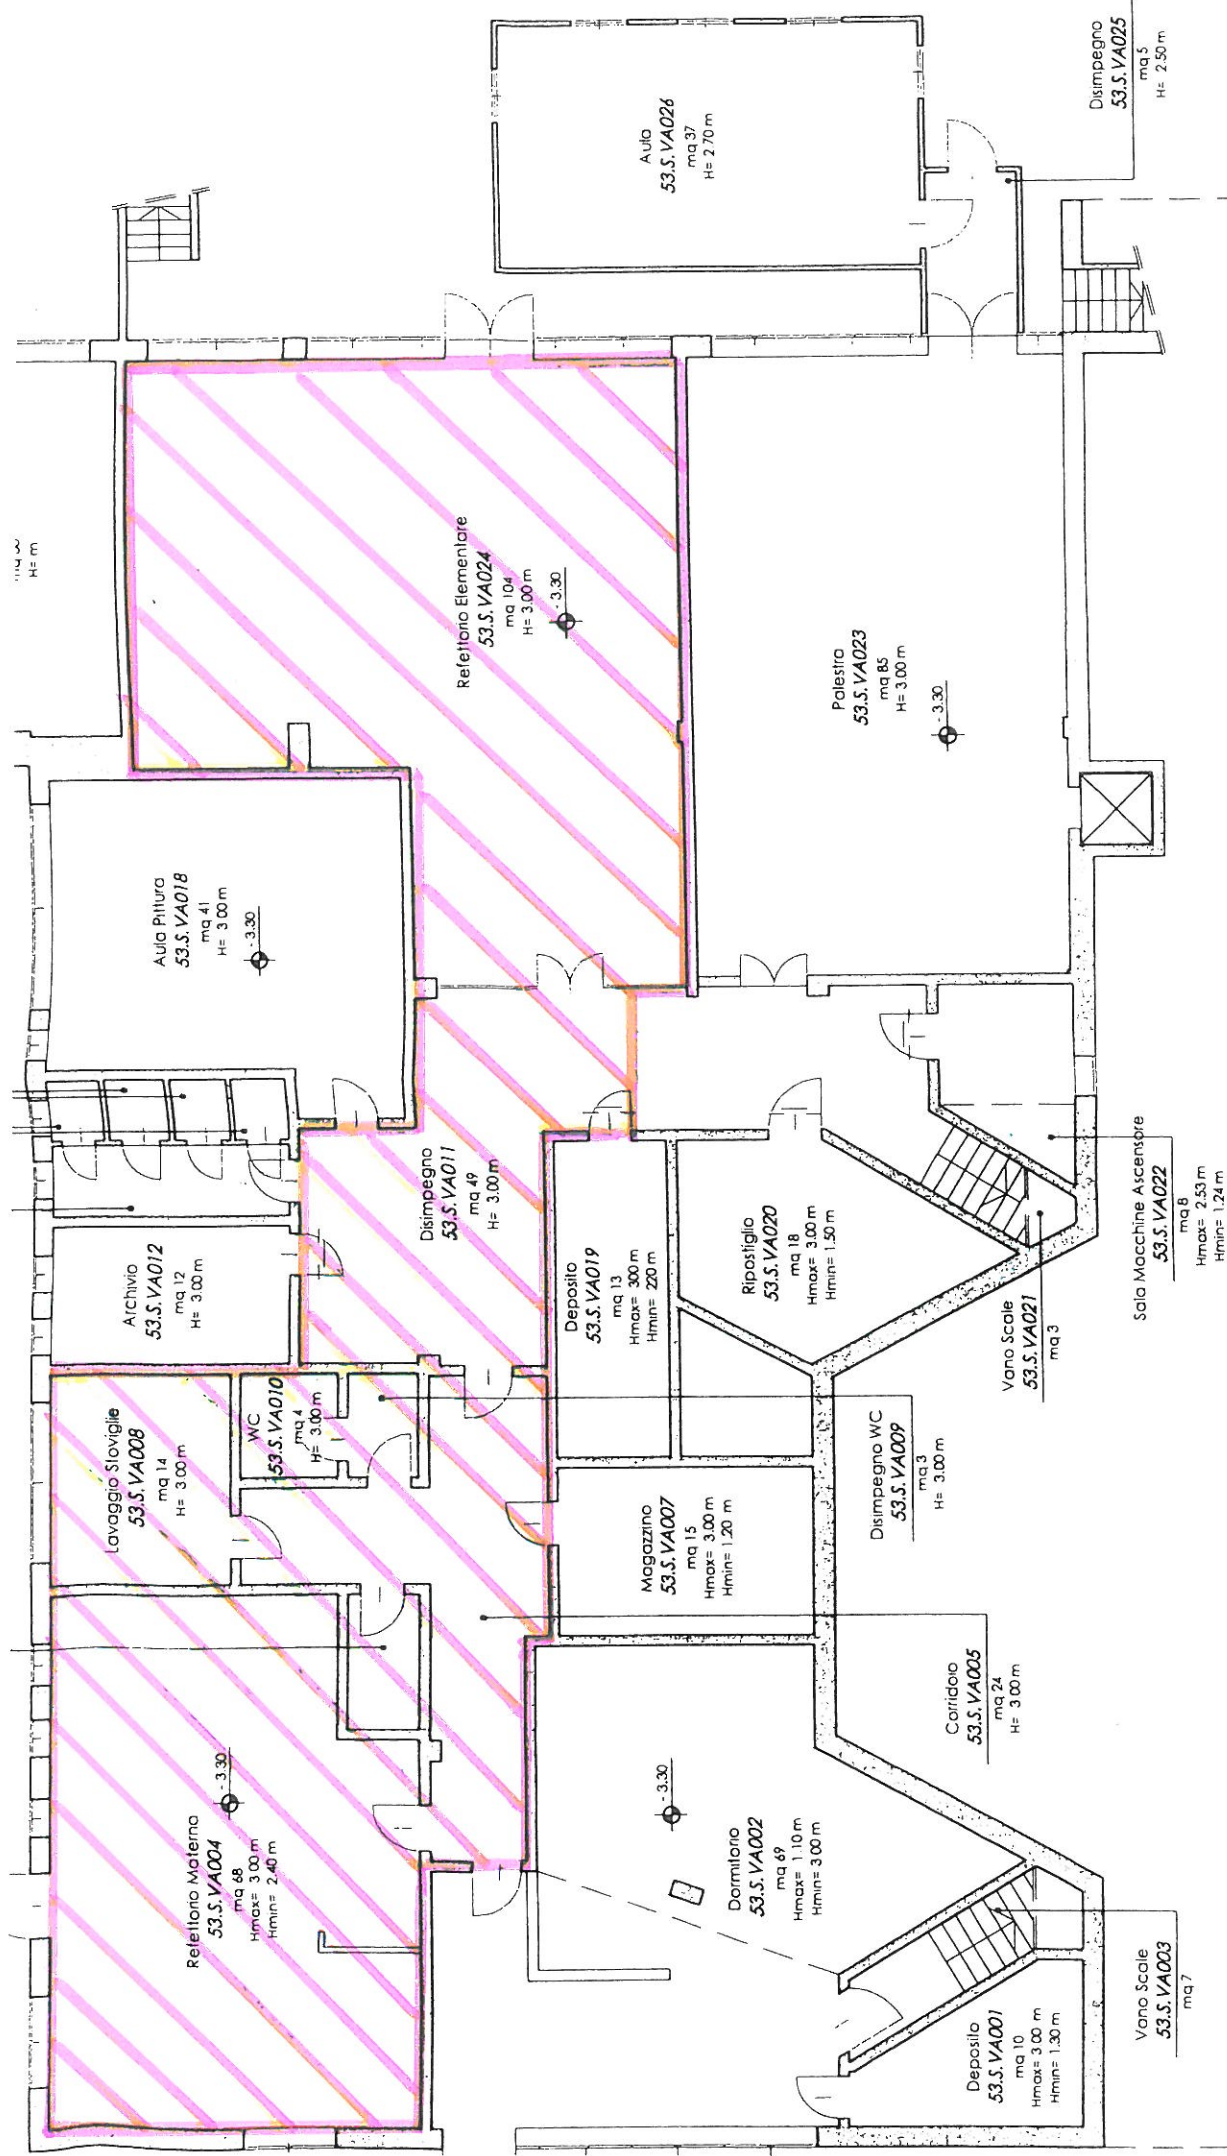

06 MATERNA - ELEMENTARI MADDALENE - VIA BONELLO



Percorso pedonale
80.PT.VAE01
mq 337

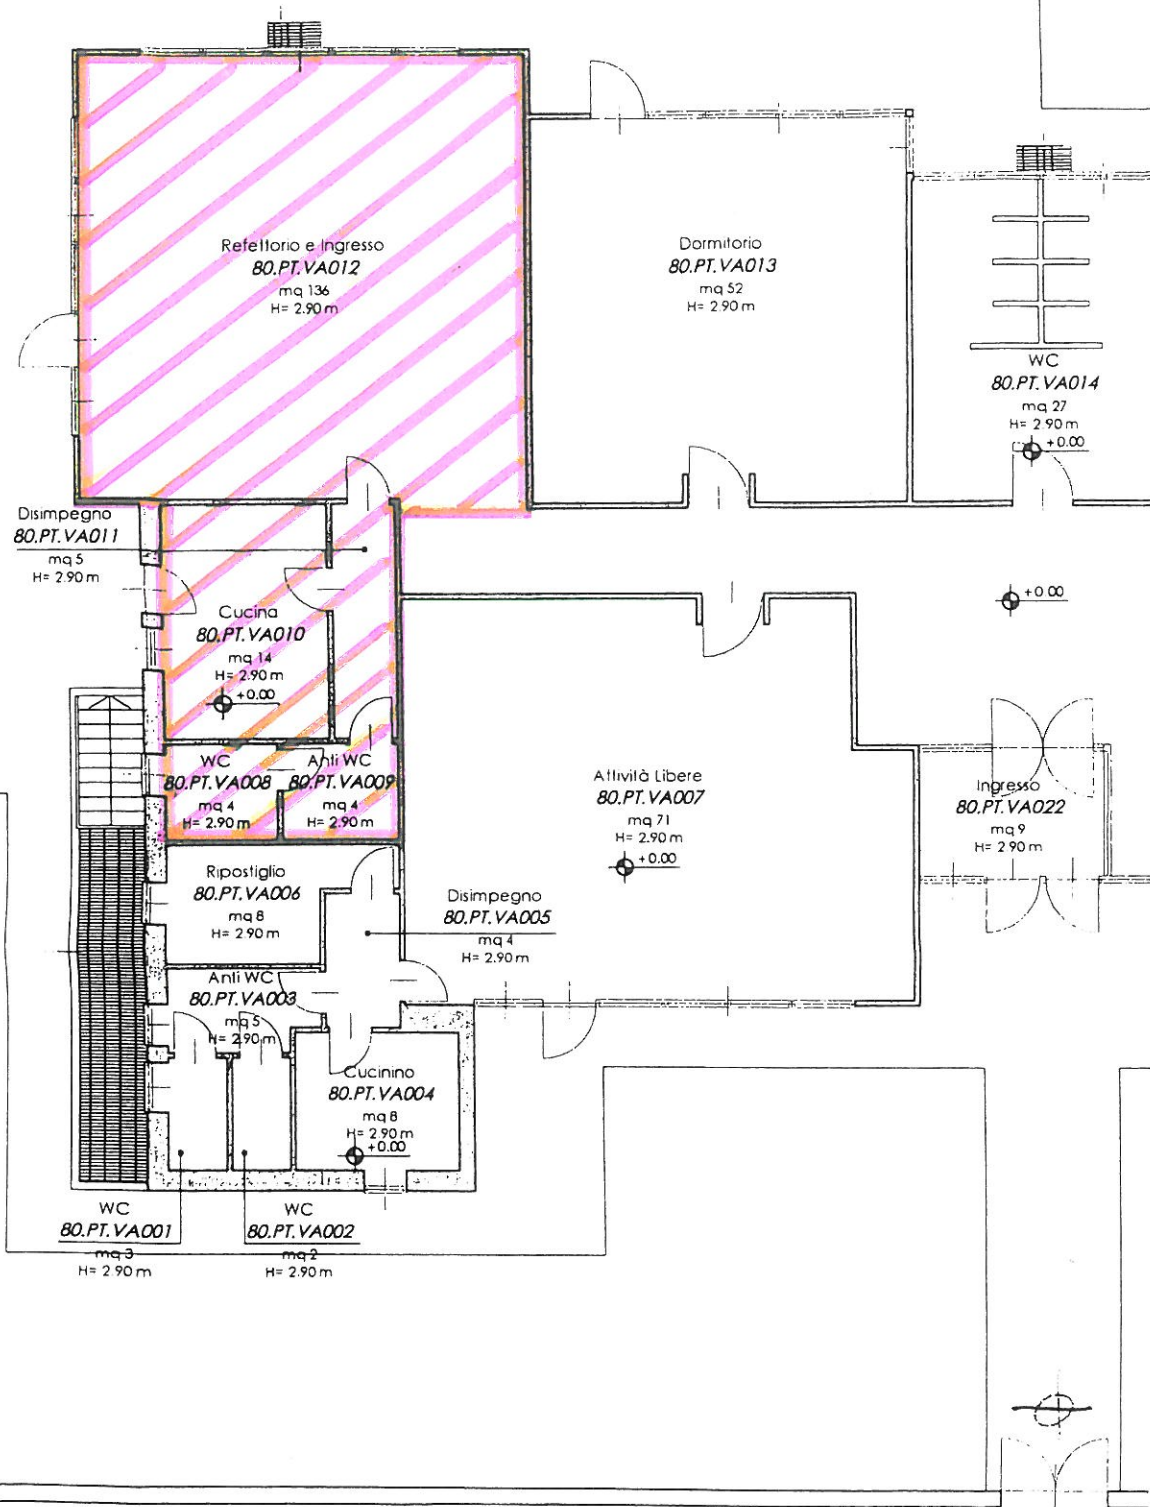


07 MATERNA MADDALENE - STR. CAMBIANO

V.A SANTA CLARA




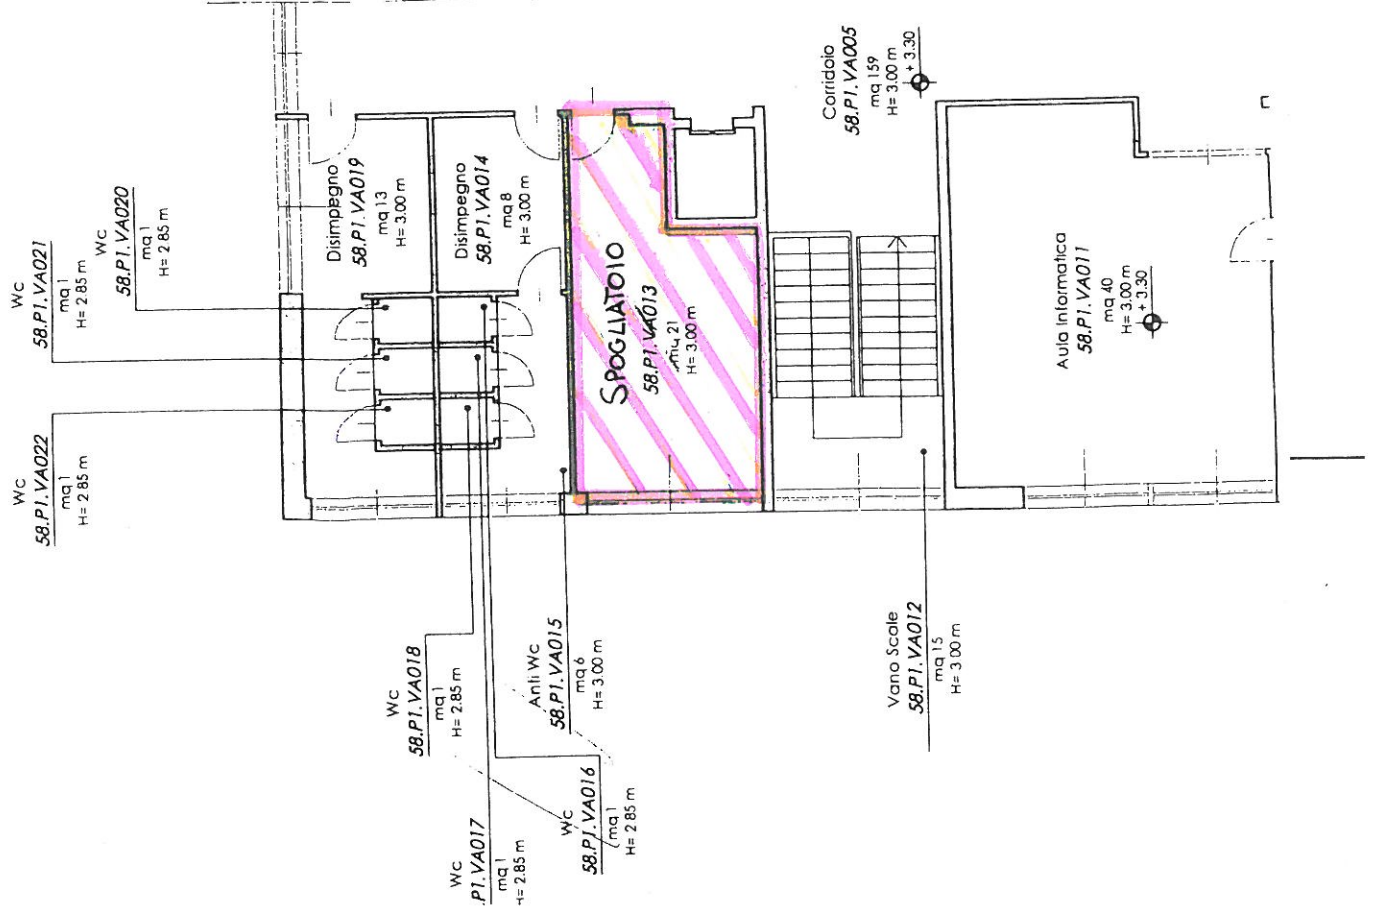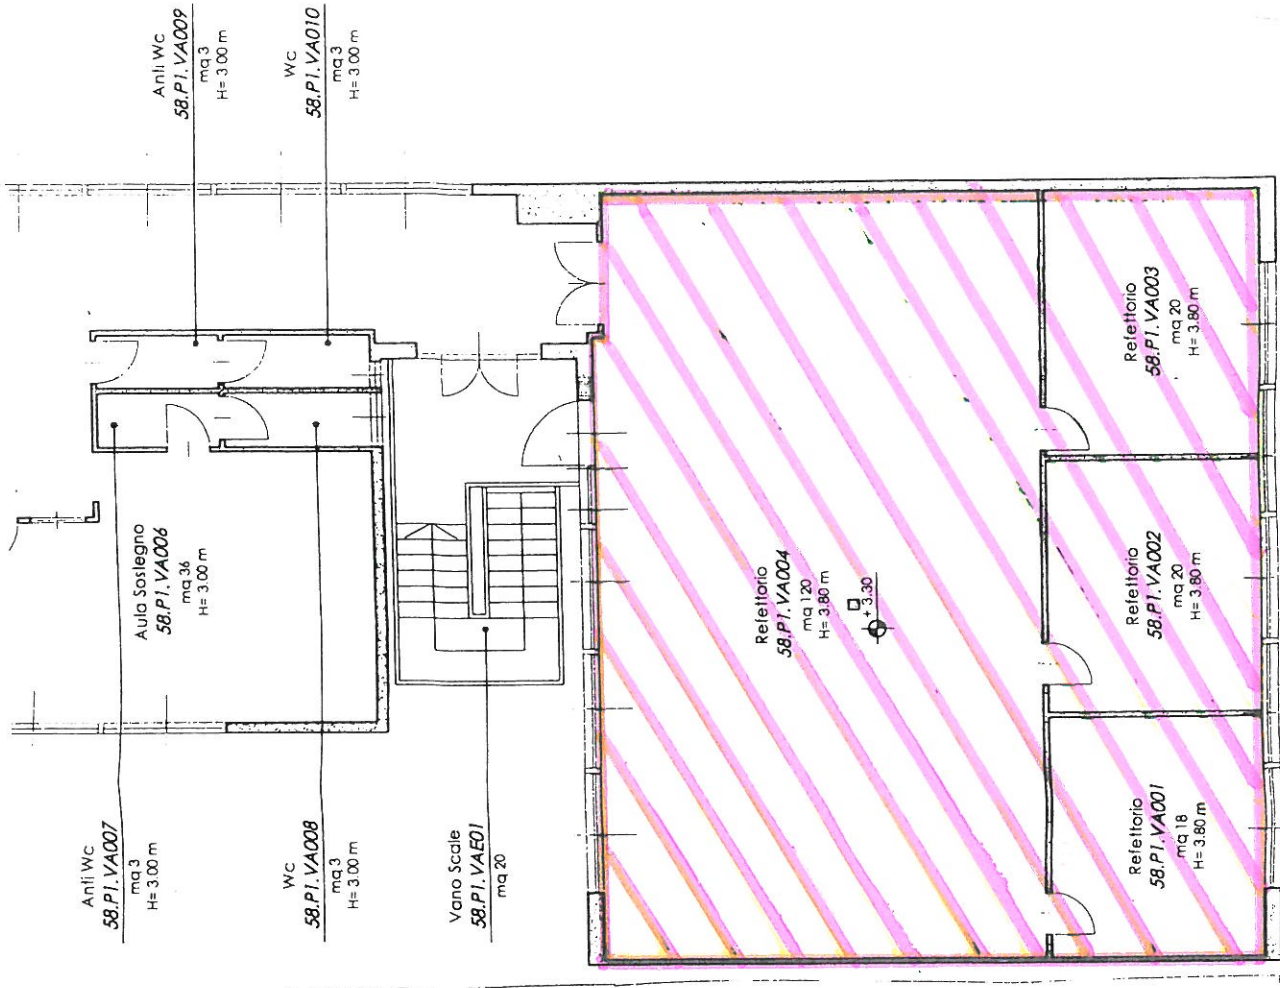

[illegible]

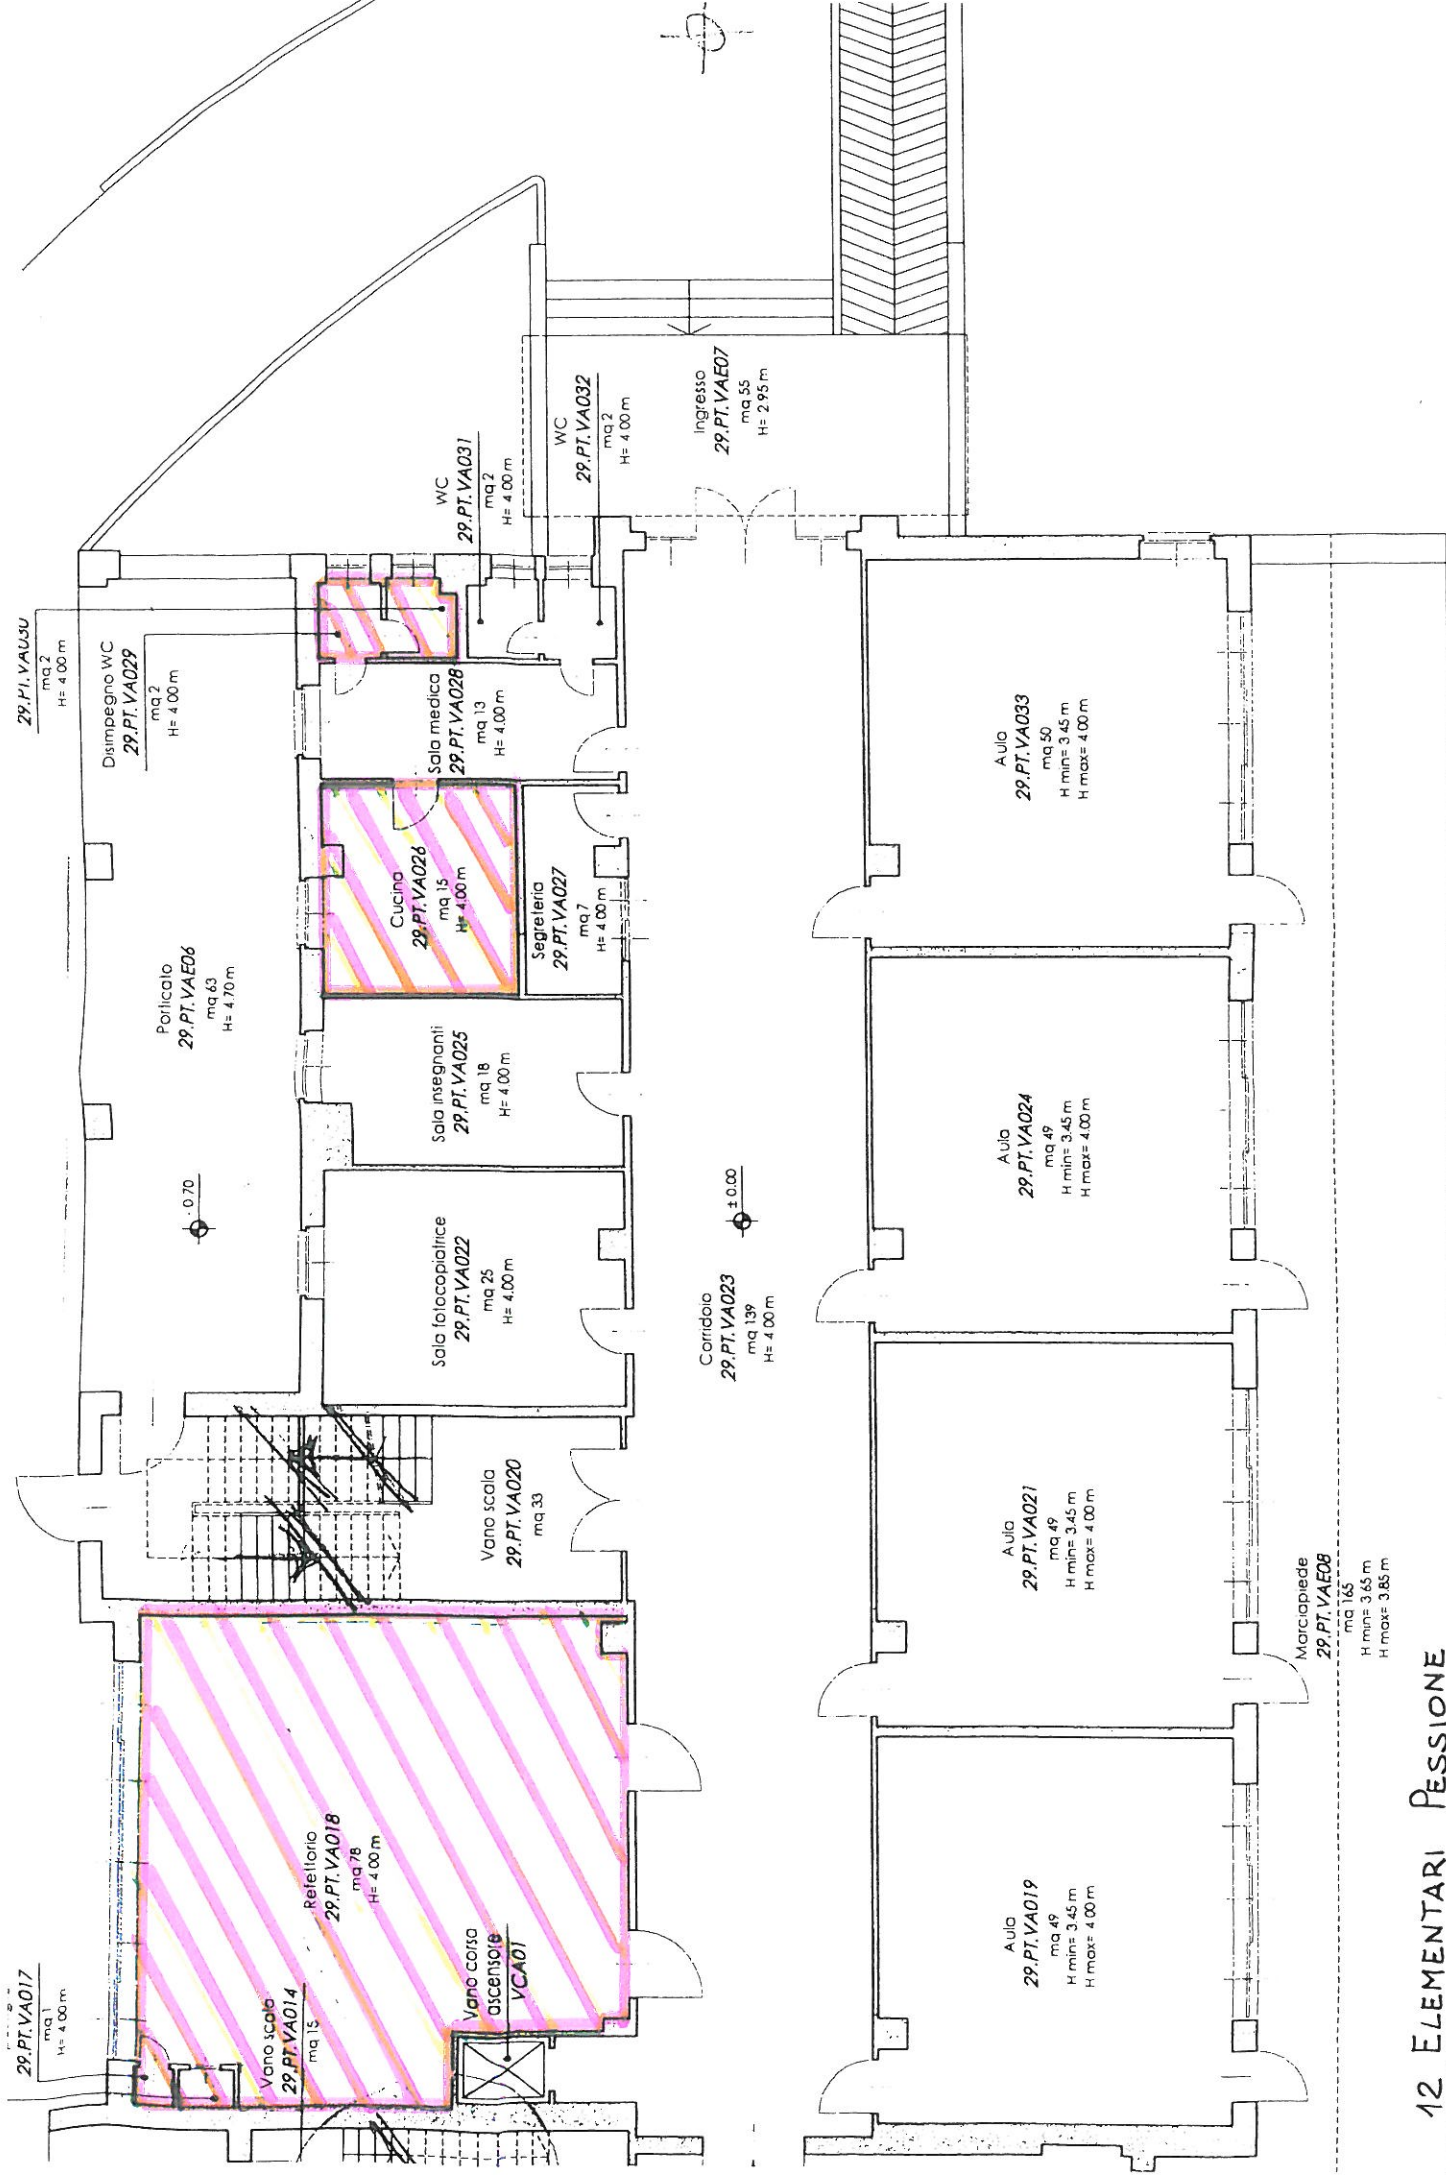

13 MEDIA QUARINI

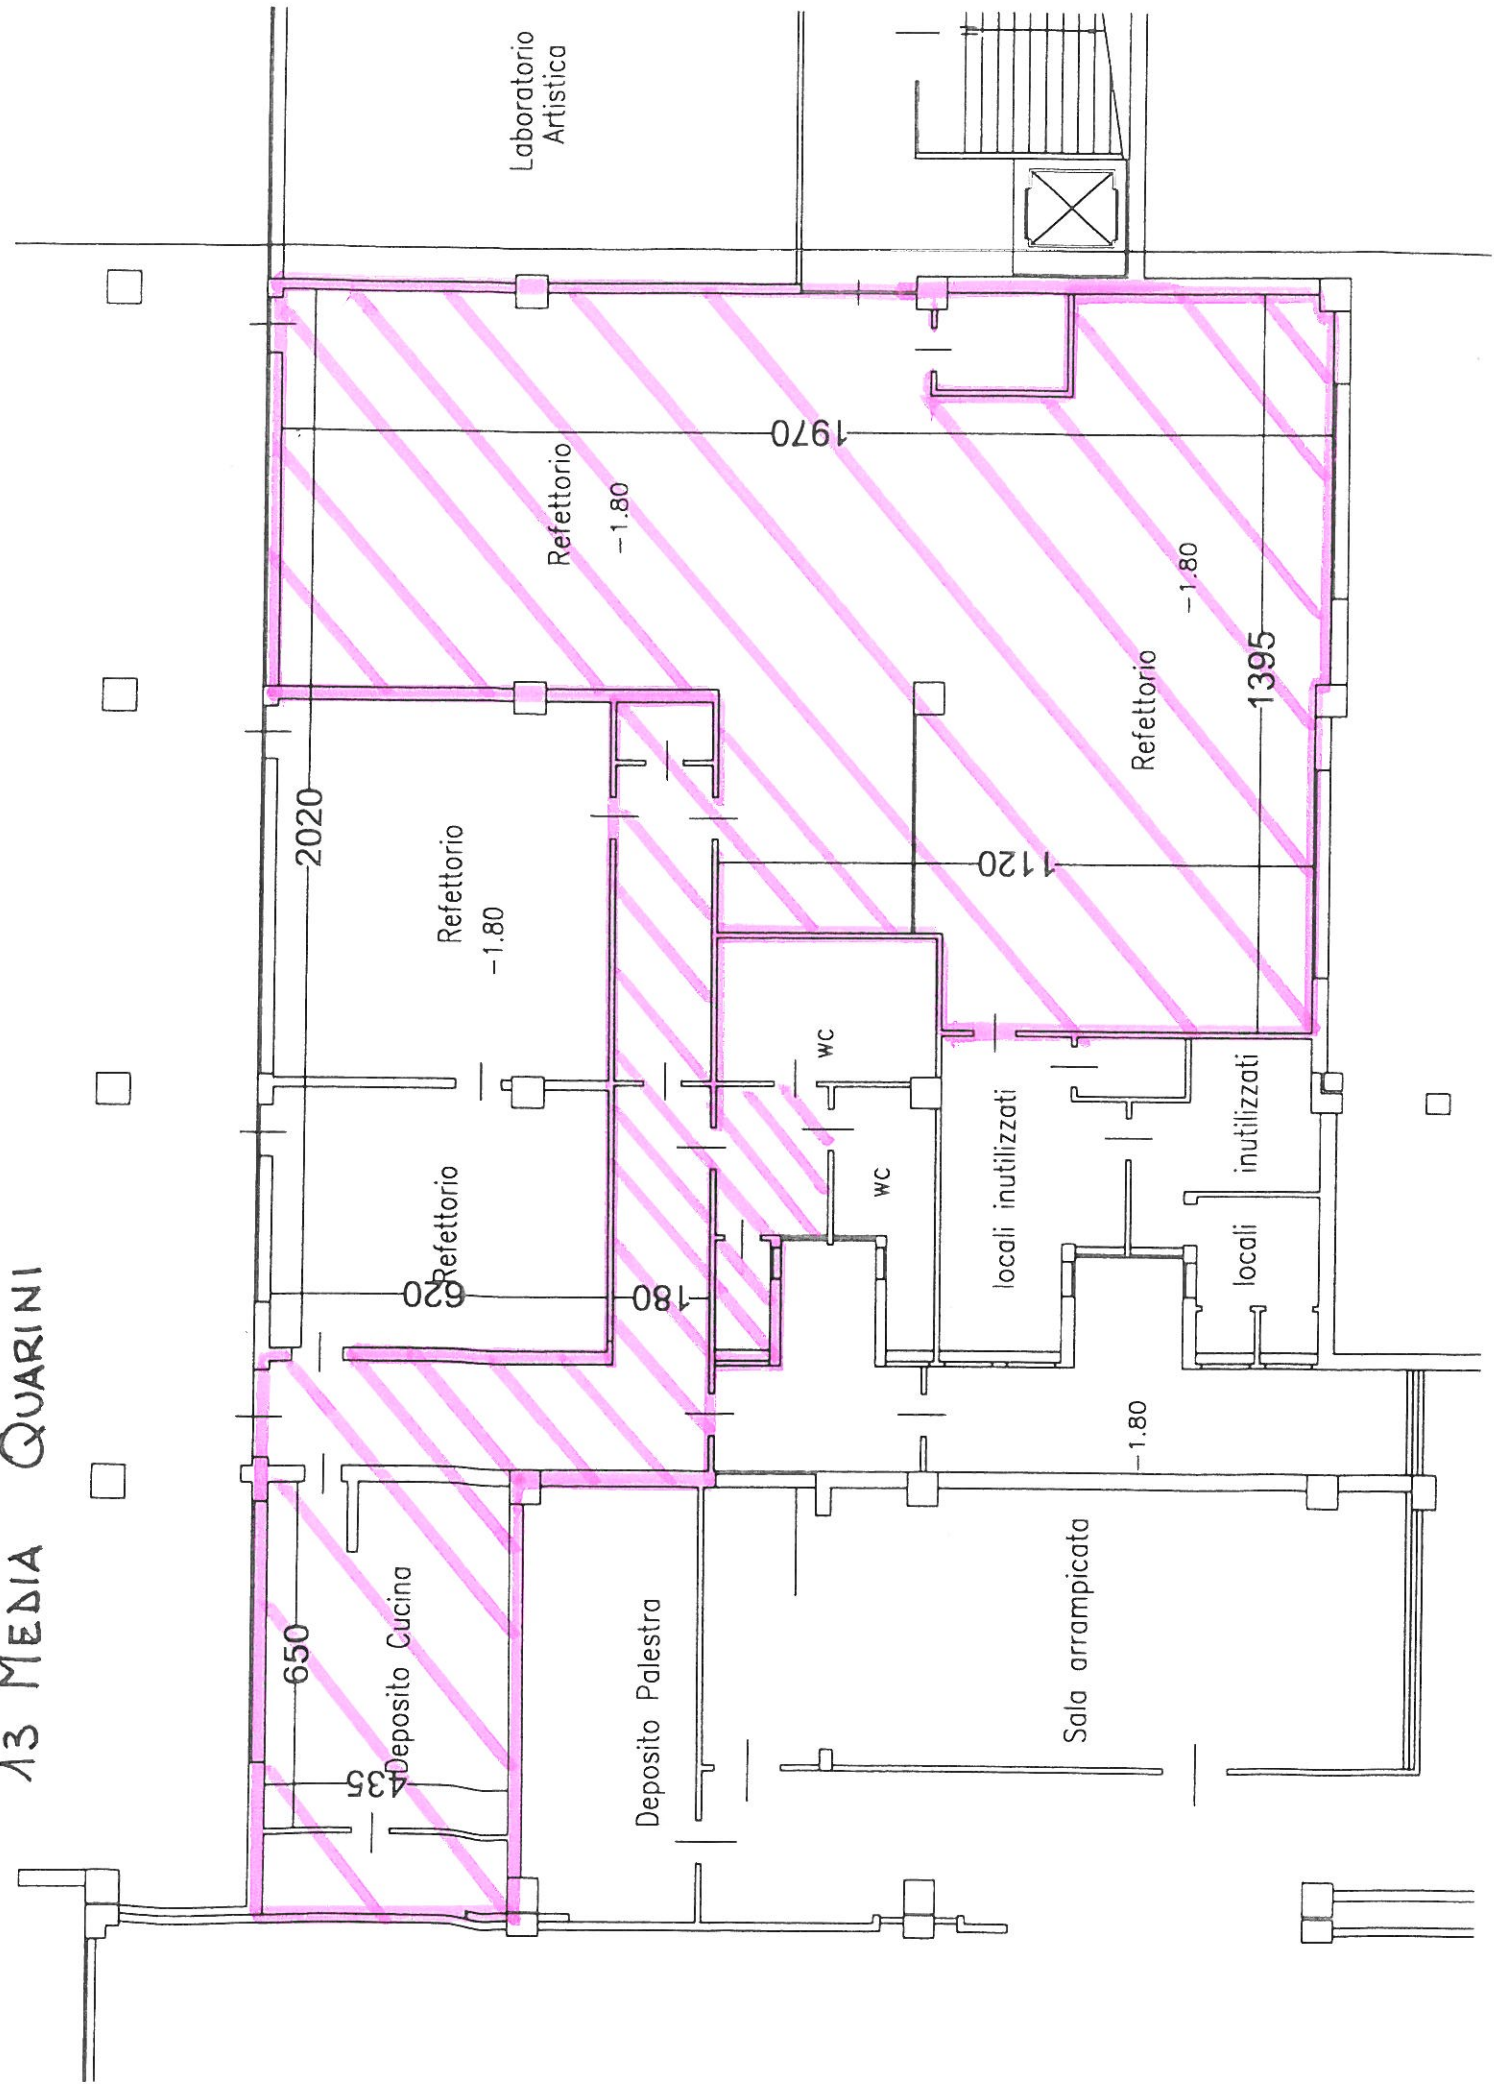

14 ASILO NIDO "CUCCIOLO"

Wc
60.PT.VA020
mq 2
H= 3.00 m

Wc
60.PT.VA019
mq 15
H= 3.00 m

Dormitorio
60.PT.VA017
mq 43
H= 3.00 m
+ 0.00

Aula
60.PT.VA018
mq 43
H= 3.00 m

Sala Riunioni
60.PT.VA016
mq 26
H= 3.00 m

Attività Libere
60.PT.VA015
mq 126
H= 3.00 m
+ 0.00

Cucina
60.PT.VA014
mq 26
H= 3.00 m

Dispensa
60.PT.VA013
mq 5
H= 3.00 m

Corridaio
60.PT.VA012
mq 16
H= 3.00 m

Wc
60.PT.VA010
mq 11
H= 3.00 m

Spogliatoio
60.PT.VA007
mq 12
H= 3.00 m
+ 0.00

Infermeria
60.PT.VA006
mq 11
H= 3.00 m

Anli Wc
60.PT.VA009
mq 6
H= 3.00 m

Disimpegno
60.PT.VA008
mq 7
H= 3.00 m

Laboratorio
60.PT.VA005
mq 9
H= 3.00 m

Wc
60.PT.VA011
mq 11
H= 3.00 m

Lavanderia
60.PT.VA001
mq 24
H= 3.00 m

Sala Pittura
60.PT.VA004
mq 9
H= 3.00 m